# REKO KANALIZACE a VODOVODU
# NOVÝ BOR, SMETANOVA č.p. 387

## kanalizační přípojka č.p. 387

## č.p. 387

objekt MĚSTA NOVÝ BOR

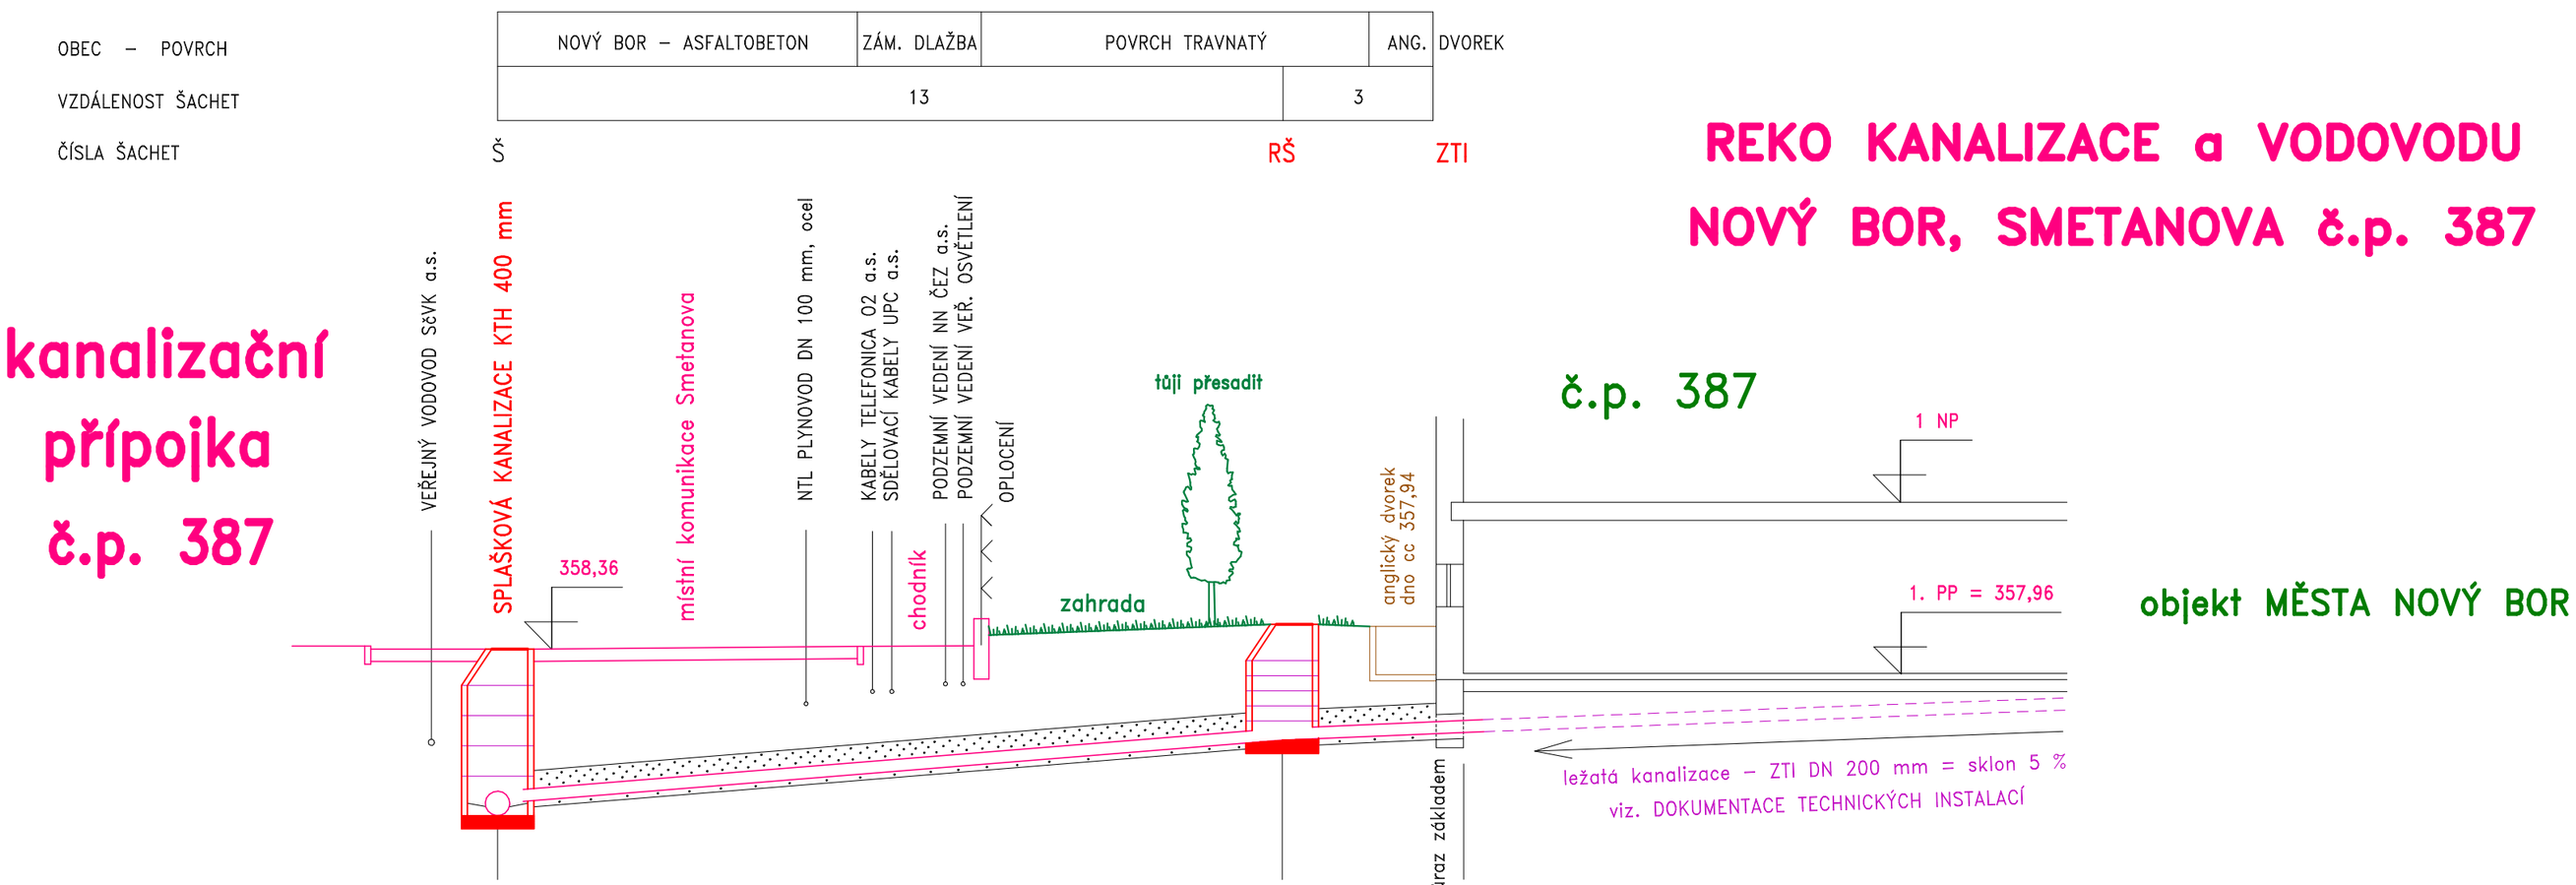


| | | | | |
|---|---|---|---|---|
| SKLON % – DÉLKA m | 8,0 | 13 | 5,0 | 3 |
| MATERIÁL – DÉLKA m | KTH 200 mm, třída 160, FN 32 | | | 16 |
| KAPACITA l/s, m/s | 114,0 | 3,64 | 90,3 | 2,87 |

## VÝŠKOVÝ SYSTÉM :
## – BALT po VYROVNÁNÍ

VODOHOSPODÁŘSKÉ PROJEKTY NOVÝ BOR

| | | | |
|---|---|---|---|
| VYPRACOVAL | ING. JOSEF FOLBRECHT – VODOHOSPODÁŘSKÉ PROJEKTY NOVÝ BOR, ŽIŽKOVA 205, PSČ 473 01, IČO 12073709 | | |
| INVESTOR | MĚSTO NOVÝ BOR, NÁMĚSTÍ MÍRU č.p. 1, NOVÝ BOR | FORMÁT | A2 |
| MÍSTO STAVBY | NOVÝ BOR | DATUM | IV. 2012 |
| REKO KANALIZACE a VODOVODU NOVÝ BOR, SMETANOVA č.p. 387 | | ÚČEL | DSP |
| | | MĚŘÍTKO | 1 : 100/1 : 100 |
| | | Č. ZAKÁZKY | 2012/08 |
| PODÉLNÝ PROFIL KANALIZACE | | ČÍSLO KOPIE | ČÍSLO VÝKRESU 4 |