


# KLADČSKÝ PLÁN VODOVODNÍ PŘÍPOJKY pro č.p. 387

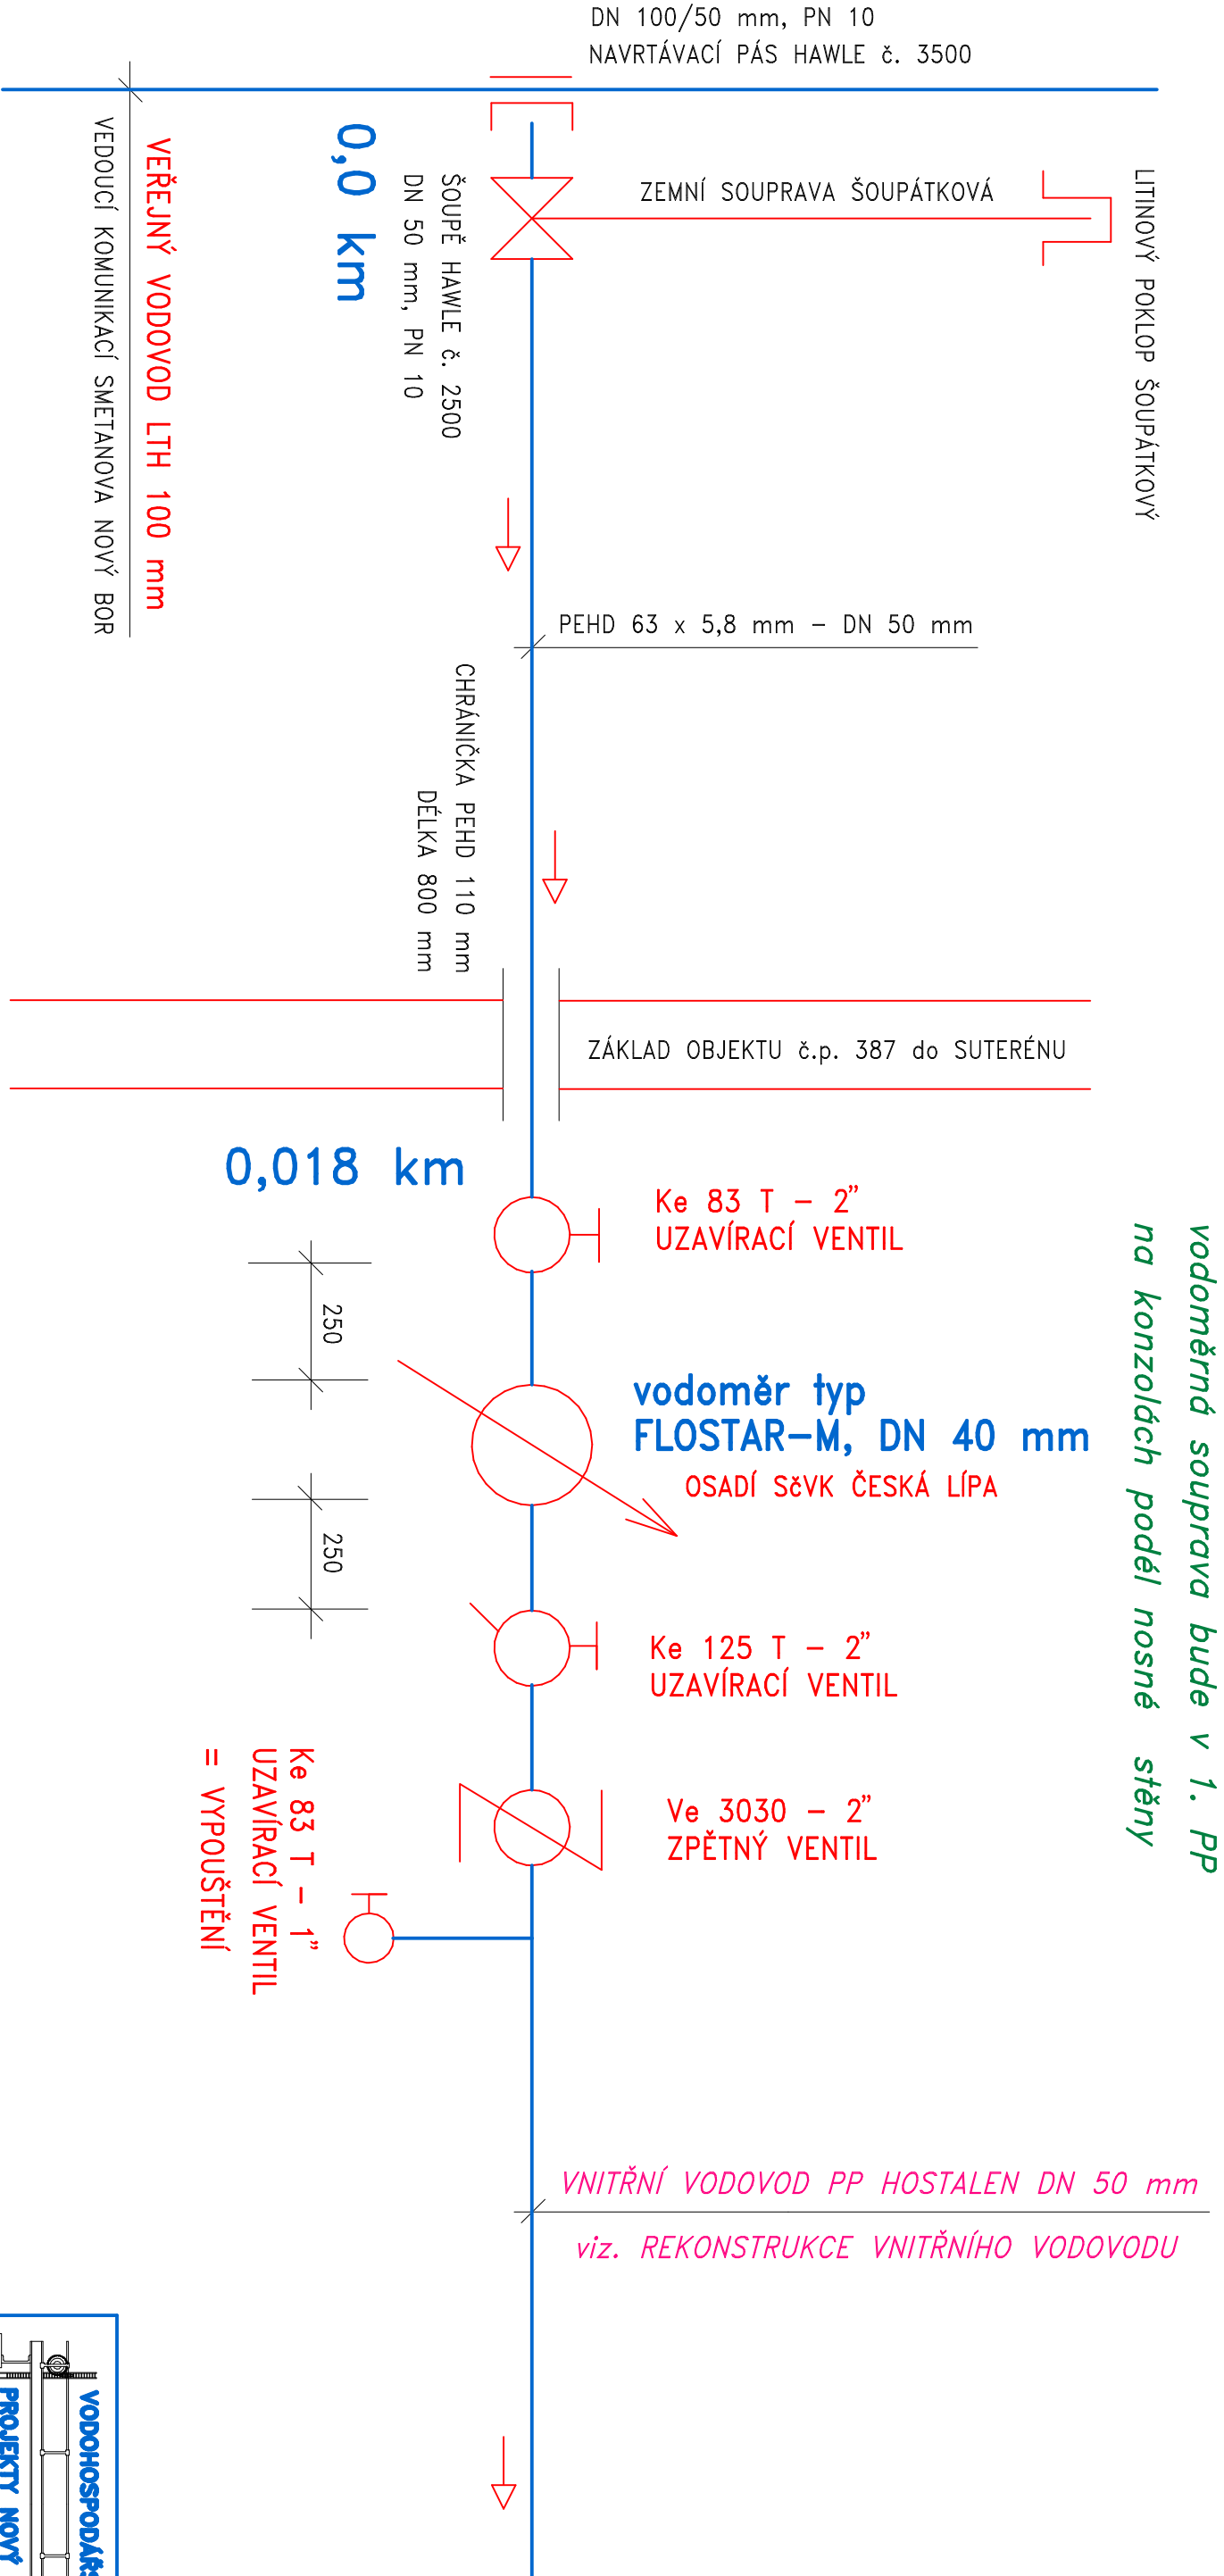

## Poznámka :

Připojovací profil vodoměru FLOSTAR-M, DN 40 mm je DN 50 mm  
a ostatní údaje viz. příložený prospekt vodoměrů

VODOHOSPODÁŘSKÉ PROJEKTY NOVÝ BOR	
VYPRACOVAL	ING. JOSEF FOLBRECHT – VODOHOSPODÁŘSKÉ PROJEKTY
INVESTOR	NOVÝ BOR, ŽIŽKOVA 205, PSČ 473 01, IČO 12073709
MÍSTO STAVBY	MĚSTO NOVÝ BOR, NÁMĚSTÍ MÍRU č.p. 1, NOVÝ BOR
REKO KANALIZACE a VODOVODU NOVÝ BOR, SMETANOVA č.p. 387	
VODOMĚRNÁ SOUPRAVA pro č.p. 387	
FORMÁT	A3
DATUM	IV. 2012
ÚČEL	DSP
MĚŘÍTKO	----
Č. ZAKÁZKY	2012/08
ČÍSLO KOPIE	ČÍSLO VÝKRESU
	9