ZTI – KANALIZACE a VOVODOD
NOVÝ BOR, SMETANOVA č.p. 387

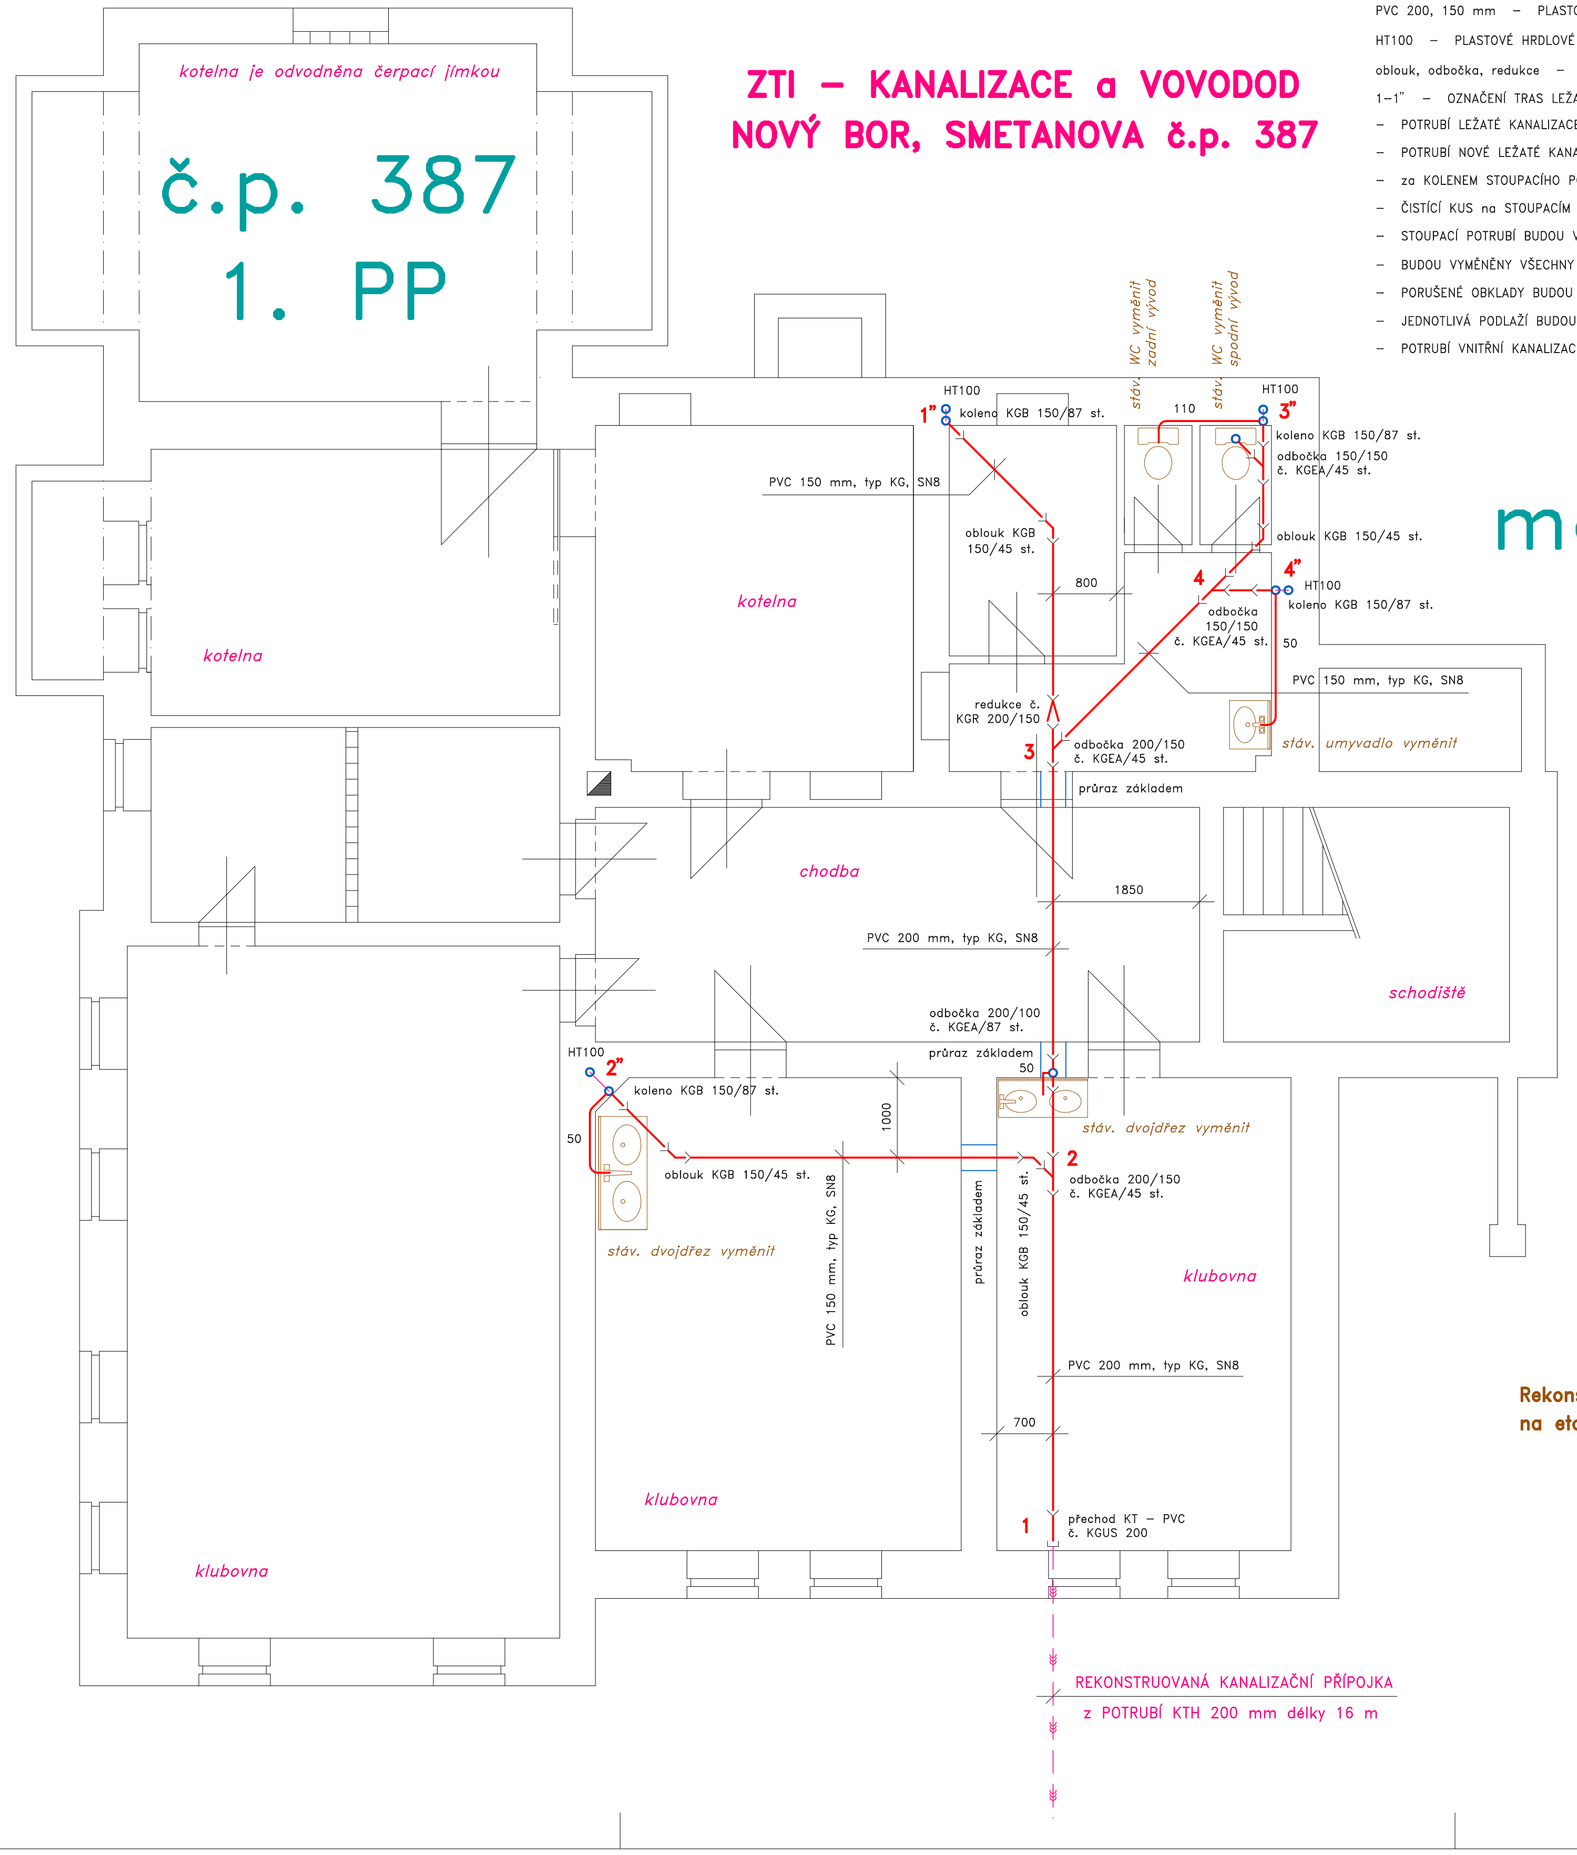

L E G E N D A :

PVC 200, 150 mm – PLASTOVÉ HRDLOVÉ KANALIZAČNÍ POTRUBÍ PVC s PRYŽOVÝM TĚSNĚNÍM typ KG, SN8 = LEŽATÁ KANALIZACE

HT100 – PLASTOVÉ HRDLOVÉ VNITŘNÍ KANALIZAČNÍ POTRUBÍ PP s PRYŽOVÝM TĚSNĚNÍM typ HT = VNITŘNÍ KANALIZACE

oblouk, odbočka, redukce – PLASTOVÉ HRDLOVÉ TVAROVKY PVC POTRUBÍ typ KG s PRYŽOVÝM TĚSNĚNÍM, SN8 = LEŽATÁ KANALIZACE

1–1" – OZNAČENÍ TRAS LEŽATÉ KANALIZACE VEDOUCÍ pod PODLAHOU k JEDNOTLIVÝM STOUPACÍM POTRUBÍM DN 100 mm

– POTRUBÍ LEŽATÉ KANALIZACE BUDE POLOŽENO DO PÍSKOVÉHO LOŽE 100 mm s PÍSKOVÝM OBSYPEM 300 mm nad VRCHOL POTRUBÍ
– POTRUBÍ NOVÉ LEŽATÉ KANALIZACE BUDE VÝŠKOVĚ ULOŽENO pod ÚROVNÍ STÁVAJÍCÍ KANALIZACE při ZACHOVÁNÍ PROVOZU
– za KOLENEM STOUPACÍHO POTRUBÍ 1–1" až 4–4" BUDE REDUKCE 150/100 mm, ČISTÍCÍ kus DN 100 mm a PŘECHOD na HT
– ČISTÍCÍ KUS na STOUPACÍM POTRUBÍ BUDE OSAZEN ve VÝŠCE minimálně 500 mm nad ÚROVNÍ PODLAHY 1. PP v NICE
– STOUPACÍ POTRUBÍ BUDOU VEDENA SAMOSTATNĚ nebo v SOUBĚHU se STÁVAJÍCÍM POTRUBÍM při ZACHOVÁNÍ PROVOZU
– BUDOU VYMĚNĚNY VŠECHNY ZAŘIZOVACÍ PŘEDMĚTY za NOVÉ PODLE SPECIFIKACE při ZACHOVÁNÍ PROVOZU
– PORUŠENÉ OBKLADY BUDOU OPRAVENY OBKLADAČKAMI 150x150 mm PODOBNÉ LADÍCÍ KRÉMOVÉ BARVY V PRUZÍCH
– JEDNOTLIVÁ PODLAŽÍ BUDOU REALIZOVÁNA KANALIZACÍ a VODOVODEM POSTUPNĚ po JEDNOM od SUTERÉNU do 3. NP
– POTRUBÍ VNITŘNÍ KANALIZACE BUDE PODROBENOU ZKOUŠCE TĚSNOSTI VODOU podle ČSN 736760

město NOVÝ BOR

KANALIZACE v 1. PP

– PVC potrubí DN 200 mm, typ KG, SN 8, 11 m
– PVC potrubí DN 150 mm, typ KG, SN 8, 21 m
– odpadní PP potrubí DN 100 mm, typ HT, 17 m
– odpadní PP potrubí DN 50 mm, typ HT, 5 m
– nerez dvojdřez včetně syfonu a montáže, 2 ks
– WC combi LYRA plus č. 826384, šikmý odpad, 1 ks
– WC combi LYRA plus č. 826387, svislý odpad, 1 ks
– umyvadlo LYRA plus č. 814382, volné, 1 ks

Poznámka :

Rekonstrukce vnitřních instalací kanalizace a vodovodu bude realizována na etapy samostatně funkční, které sjedná investor s dodavatelem

VYPRACOVAL	ING. JOSEF FOLBRECHT – VODOHOSPODÁŘSKÉ PROJEKTY NOVÝ BOR, ŽIŽKOVA 205, PSČ 473 01, IČO 12073709	VODOHOSPODÁŘSKÉ PROJEKTY NOVÝ BOR	
INVESTOR	MĚSTO NOVÝ BOR, NÁMĚSTÍ MÍRU č.p. 1, NOVÝ BOR	FORMÁT	A2
MÍSTO STAVBY	NOVÝ BOR	DATUM	IV. 2012
ZTI – KANALIZACE a VOVODOD NOVÝ BOR, SMETANOVA č.p. 387		ÚČEL	DSP
		MĚŘÍTKO	1 : 50
		Č. ZAKÁZKY	2012/08
PŮDORYS KANALIZACE v 1. PP		ČÍSLO KOPIE	ČÍSLO VÝKRESU 1