



místní komunikace SMETANOVA

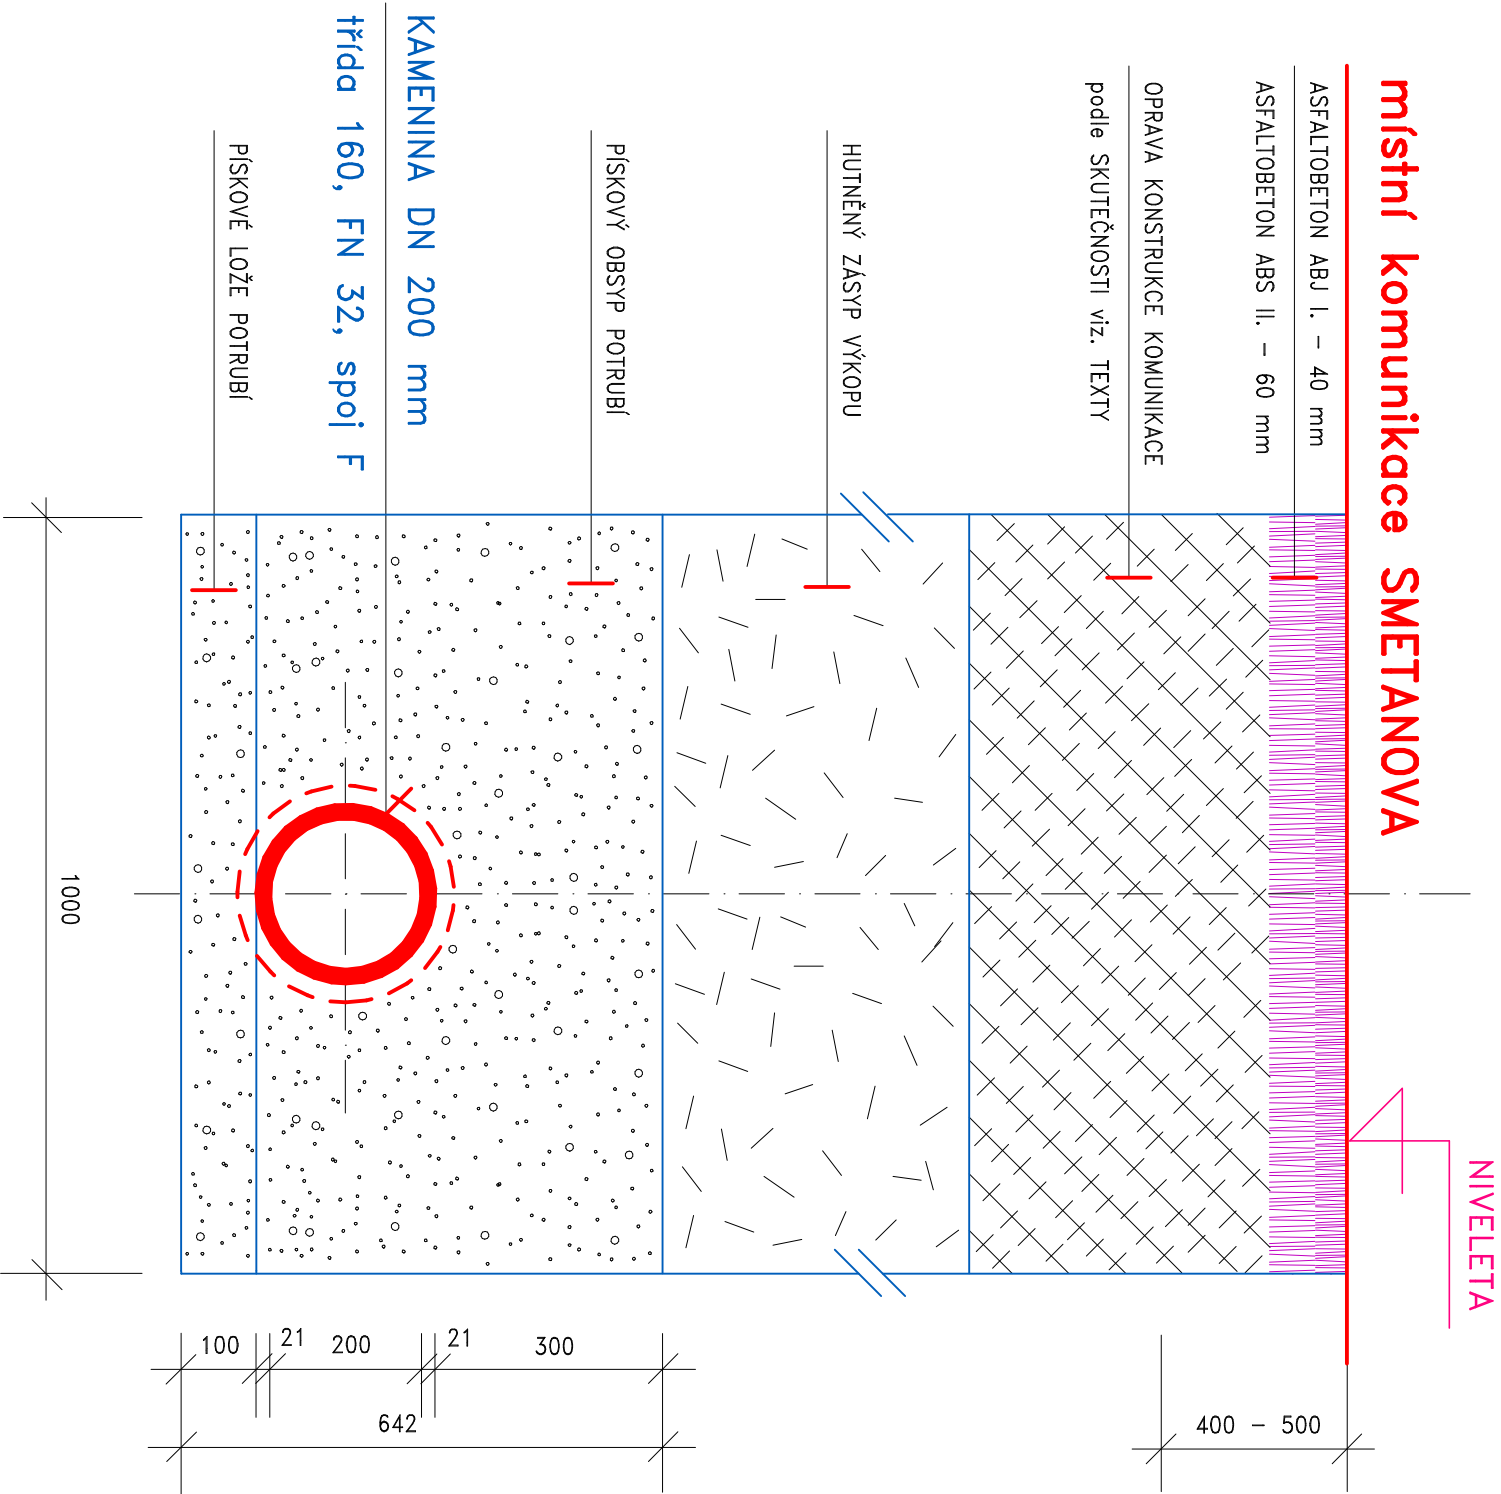

REKO KANALIZACE a VODOVODU
NOVÝ BOR, SMETANOVA č.p. 387

zahrada č.p. 387

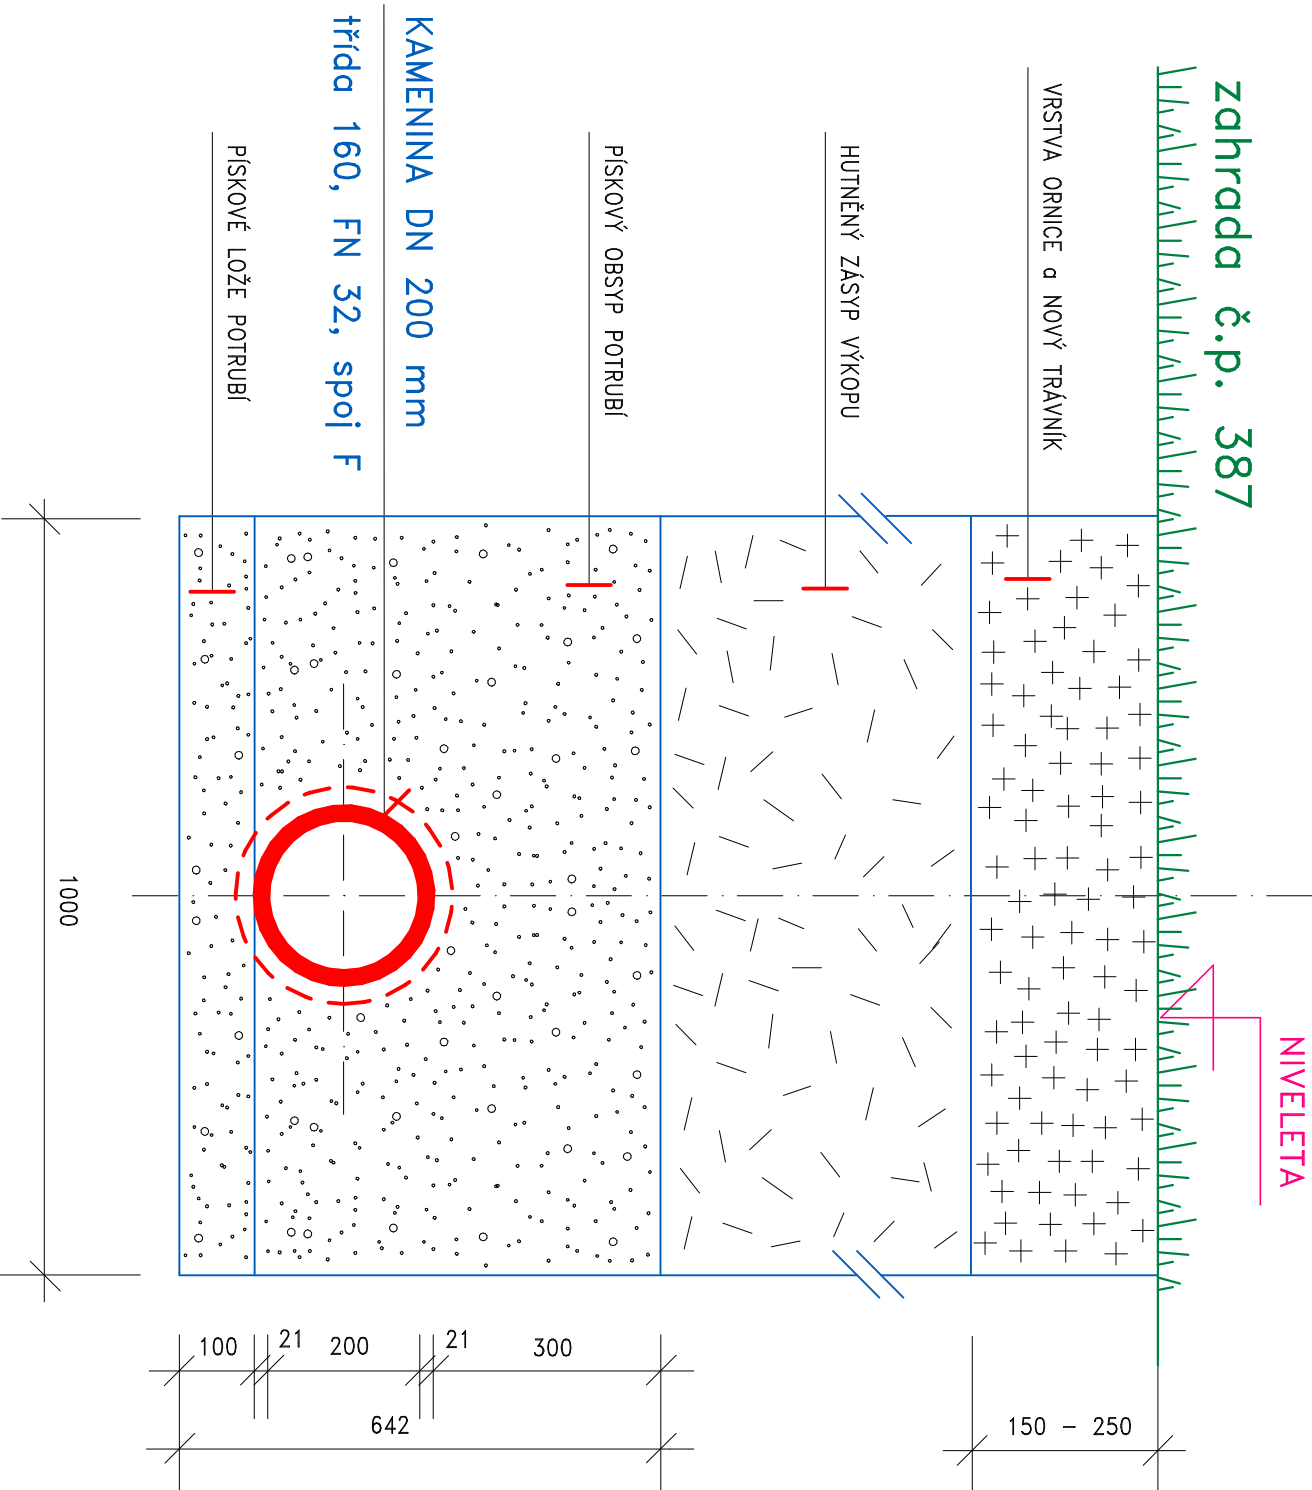

VYPRACOVAL	ING. JOSEF FOLBRECHT – VODOHOSPODÁŘSKÉ PROJEKTY		
	NOVÝ BOR, ŽIŽKOVA 205, PSČ 473 01, IČO 12073709		
INVESTOR	MĚSTO NOVÝ BOR, MÁMĚSTÍ MÍRU č.p. 1, NOVÝ BOR		
MÍSTO STAVBY	NOVÝ BOR		
REKO KANALIZACE a VODOVODU NOVÝ BOR, SMETANOVA č.p. 387		FORMAT	A3
		DATUM	IV. 2012
		ÚČEL	DSP
		MĚŘÍTKO	1 : 10
PŘÍČNÉ PROFILY potrubí KTH 200		č. ZAKÁZKY	2012/08
		ČÍSLO KOPIE	ČÍSLO VÝKRESU

