


# PŘÍČNÝ ŘEZ A - A' M 1:25

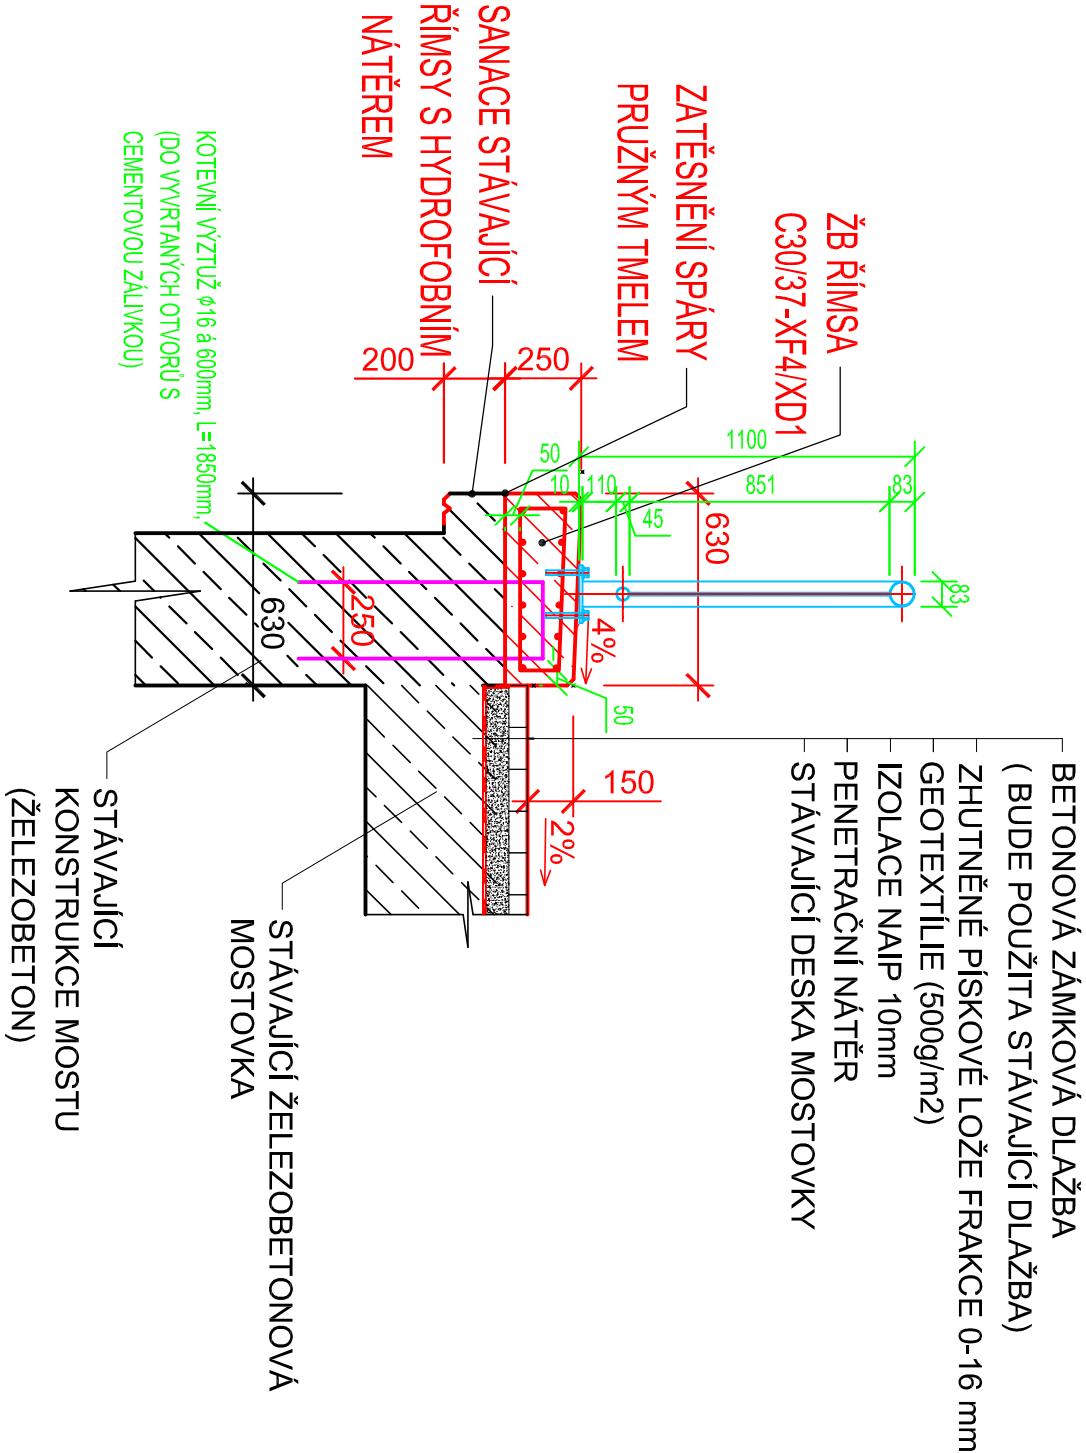


- SANACE STÁVAJÍCÍ ŘÍMSY S HYDROFOBním NÁTĚREM
- OTRYSKÁNÍ KONSTRUKCE
- REPROFILACE SANAČNÍ MALTOU 0-5 mm
- SJEDNOCUJÍCÍ NÁTĚR

## POZNÁMKA:

- ROZMĚRY ČELNÍCH ZDÍ A TLOUŠŤKA ASFALTOVÝCH VRSTEV VYCHÁZEJÍ Z PŘEDPOKLÁDANÉHO PRŮBĚHU NEVIDITELNÝCH ČÁSTÍ KONSTRUKCÍ. PO UBOURÁNÍ PARAPETNÍCH ZDÍ ASFALTOVÝCH VRSTEV MUSÍ BÝT PŘÍZVÁN PROJEKTANT A PROVEDENO PŘEMĚŘENÍ A PŘÍPADNÁ ÚPRAVA NÁVRHU KONSTRUKCÍ.
- VŠECHNY BETONOVÉ HRANY ZKOSENY LIŠTOU DO BEDNĚNÍ 25x25 MM

# PŘÍČNÝ ŘEZ B - B' M 1:25

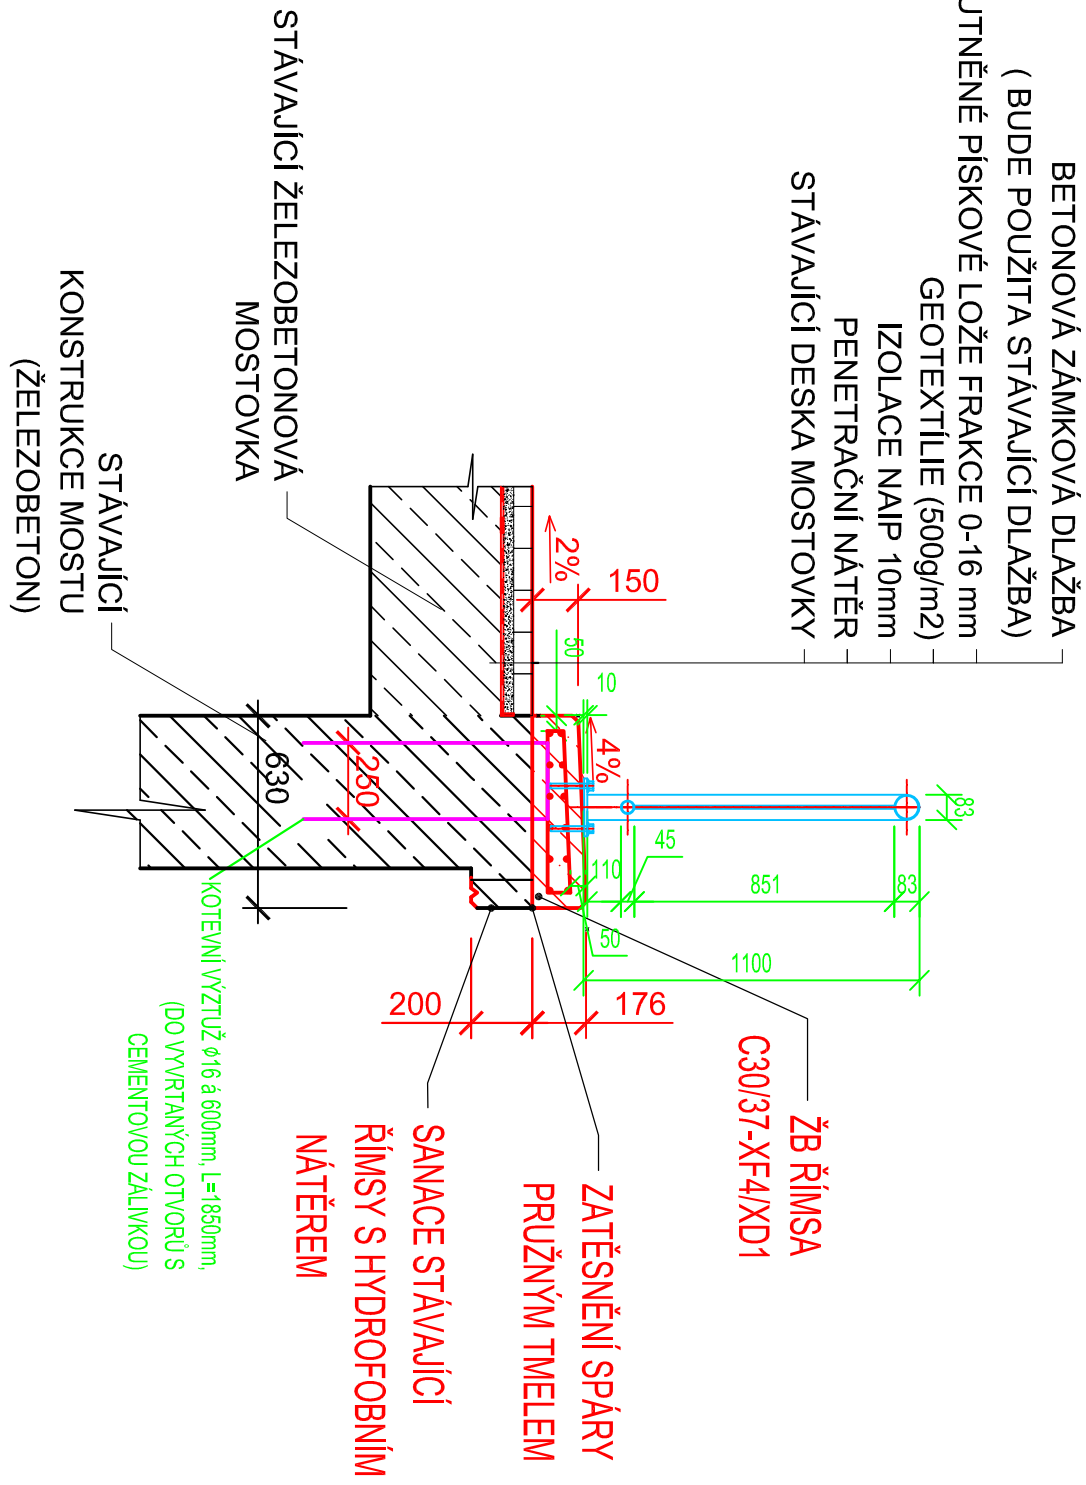

## MOST M-01



ODPOVĚDNÝ ZÁSTUPCE:	VYPRACOVAL:	HL. INŽENÝR PROJEKTU:	KH Mosty Projektování a statická kancelář, investorská-inženýrská činnost prohlídky mostů a Kancelář č. 430, Hmčářská 2985, 470 01 Česká Lípa tel.:+420 607892512, e-mail: kh-mosty@kh-mosty.cz	
ING. NADĚŽDA HÁJKOVÁ	ING. NADĚŽDA HÁJKOVÁ	ING. NADĚŽDA HÁJKOVÁ		
STÁVEBNÍ ÚŘAD: MĚSTSKÝ ÚŘAD NOVÝ BŮR				
INVESTOR: MĚSTO NOVÝ BŮR, NÁMĚSTÍ MÍRU 1.473 01				
NÁZEV AKCE			FORMÁT	2 x A4
OPRAVA MOSTU V ULICI HUSOVA			DATUM	04/2016
NOVÝ BŮR			ÚČEL	DZS
NÁZEV VÝKRESU			Č. ZAKÁZKY	2016-NB-1
PŘÍČNÝ ŘEZ B-B'			Č. PŘÍKRESU	C2.2c