


PŘÍČNÝ ŘEZ A - A' M 1:25

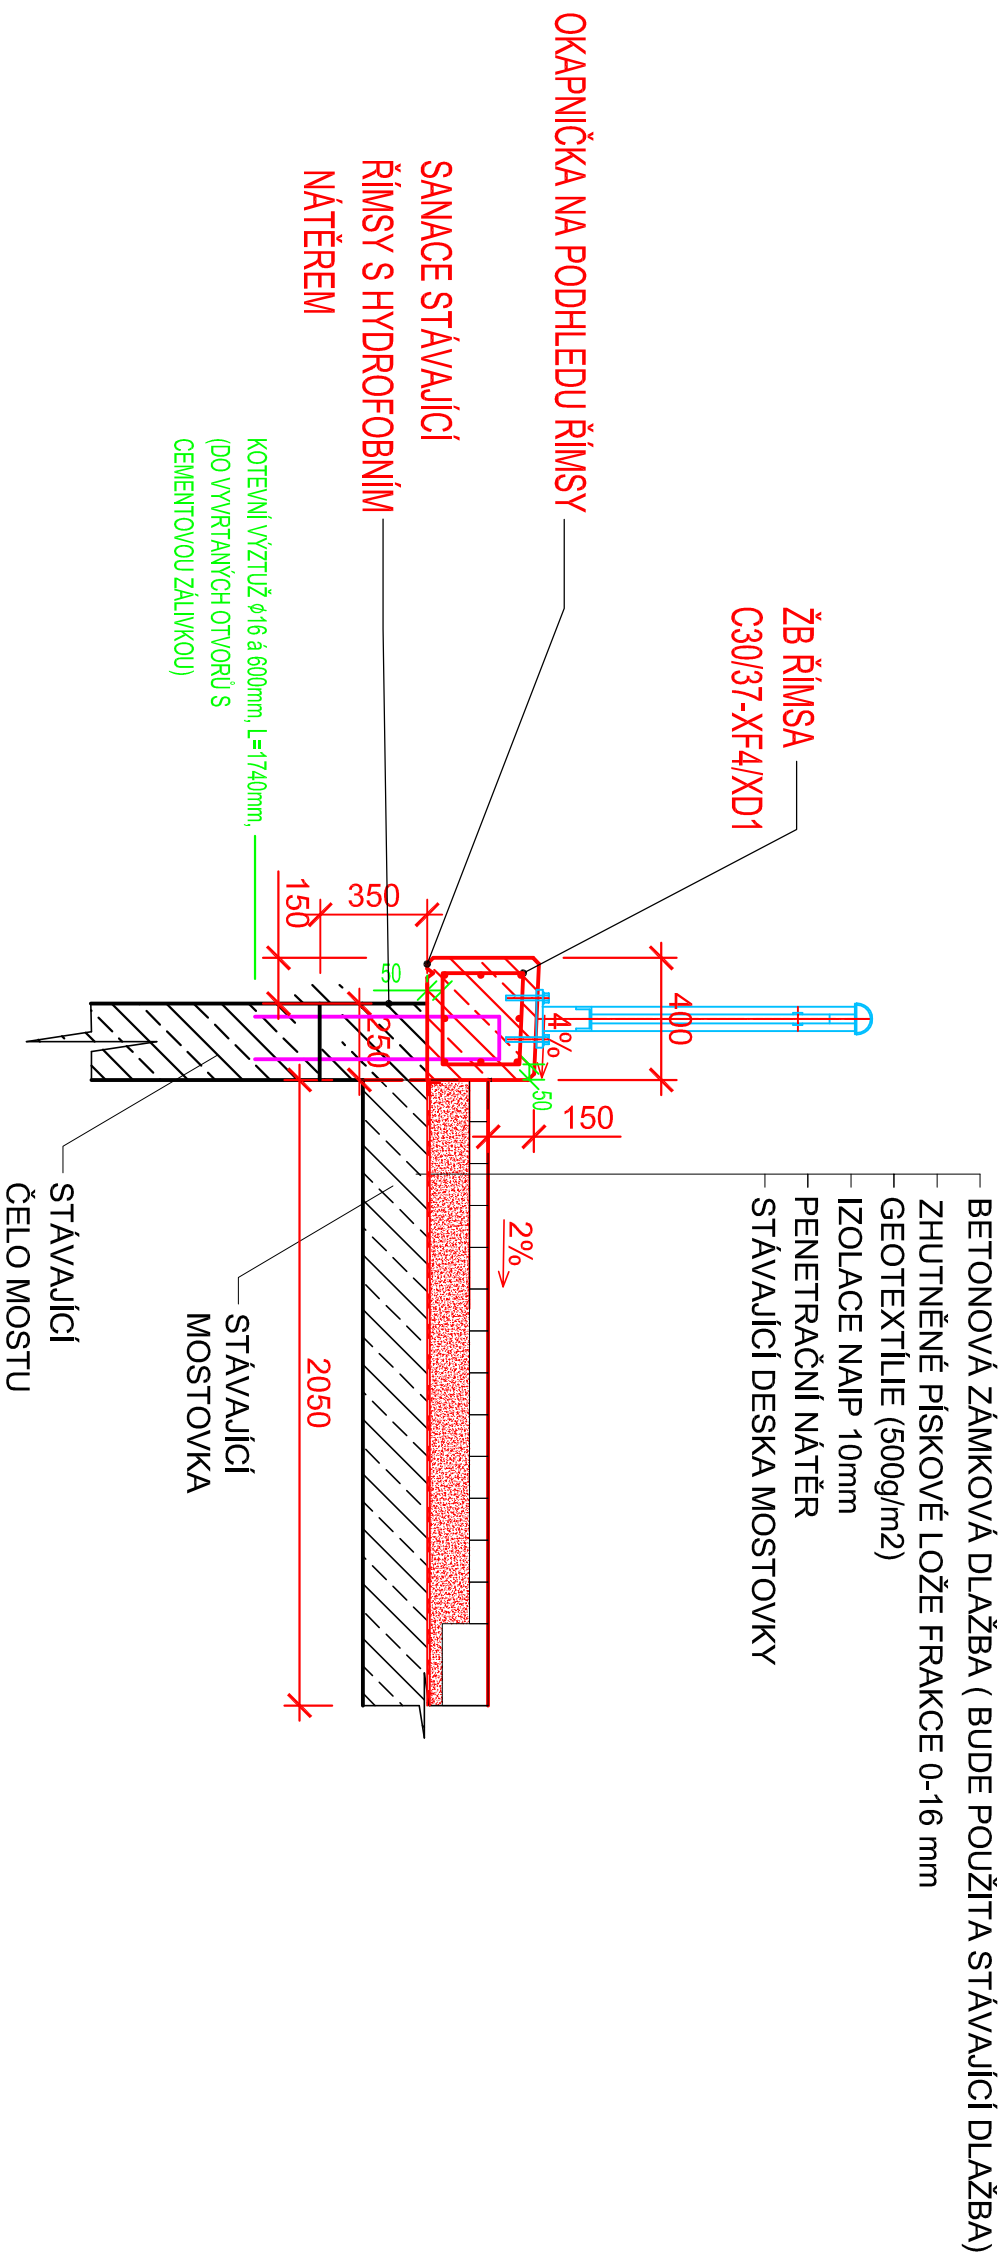


POZNÁMKA:

- ROZMĚRY ČELNÍCH ZDÍ A TLOUŠŤKA CHODNÍKOVÝCH VRSTEV VYCHÁZEJÍ Z PŘEDPOKLÁDANÉHO PRŮBĚHU NEVIDITELNÝCH ČÁSTÍ KONSTRUKCÍ. PO UBOURÁNÍ PARAPETNÍCH ZDÍ MUSÍ BÝT PŘÍZVÁN PROJEKTANT A PROVEDENO PŘEMĚŘENÍ A PŘÍPADNÁ ÚPRAVA NÁVRHU KONSTRUKCÍ.

**-VŠECHNY BETONOVÉ HRANY ZKOSENY
LIŠTOU DO BEDNĚNÍ 25x25 MM**



- SANACE STÁVAJÍCÍ ŘÍMSY S HYDROFOBním NÁTĚREM
- OTŘYSKÁNÍ KONSTRUKCE
- REPROFILACE SANAČNÍ MALTOU 0-5 mm
- SJEDNOCUJÍCÍ NÁTĚR

ODPOVĚDNÝ ZÁSTUPCE:	VYPRACOVAL:	HL. INŽENÝR PROJEKTU:	KH Mosty Projekční a statická kancelář, prohlídky mostů a investorsko-inženýrská činnost Kancelář č. 430, Hrnčířská 2965, 470 01 Česká Lípa tel.: +420 607 892 512, e-mail: kh-mosty@kh-mosty.cz
ING. NADĚŽDA HAJKOVÁ	ING. NADĚŽDA HAJKOVÁ	ING. NADĚŽDA HAJKOVÁ	
			
STAVEBNÍ ÚŘAD: MĚSTSKÝ ÚŘAD NOVÝ BŮR			
INVESTOR: MĚSTO NOVÝ BŮR, NÁMĚSTÍ MÍRU 1.473 01			
NÁZEV AKCE	FORMÁT		2 x A4
OPRAVA MOSTU V ULICI WOLKEROVA	DATUM		04/2016
NOVÝ BŮR	ÚČEL		DZS
	Č. ZAKÁZKY		2016-NB-1
NÁZEV VÝKRESU	Č. PARÉ	Č. VÝKRESU	
PŘÍČNÝ ŘEZ A-A'		C2.2c	