




P-317100 DDM Smetanka Nový Bor

Ing. Ota Pour


ZODP. PROJEKTANT	VYPRACOVAL			Ing. Ota Pour Chotovice 39, 473 01 Chotovice tel: (+420) 607 817 502 e-mail : Ota.Pour@Seznam.cz SKYPE: ota.pour Autorizovaný inženýr v oboru technologická zařízení staveb evidovaný u ČKAIT pod č. 0500775	
ING. OTA POUR	ING. OTA POUR				
MÍSTO STAVBY:	Dům dětí a mládeže Smetanka, Smetanova 387, 473 01 Nový Bor			STUPEŇ	DPS
INVESTOR:	MěÚ Nový Bor, Nám. Míru 1, Nový Bor, 473 01			DATUM	28.7.2017
AKCE:	Dům dětí a mládeže Smetanka Nový Bor, Smetanova 387, 473 01 Nový Bor			FORMÁT	A1
				MĚŘÍTKO	-----
				Č.KOPIE	Č.VÝKRESU
OBSAH:	Rozvaděč R3.1			6	D1.4 - E-09


Krytí = IP30/20


Pi = 8 kW

Ps = 3 kW

Provedení PLAST / OCEP pod omítku min 56 M - požární odolnost dle PBŘ

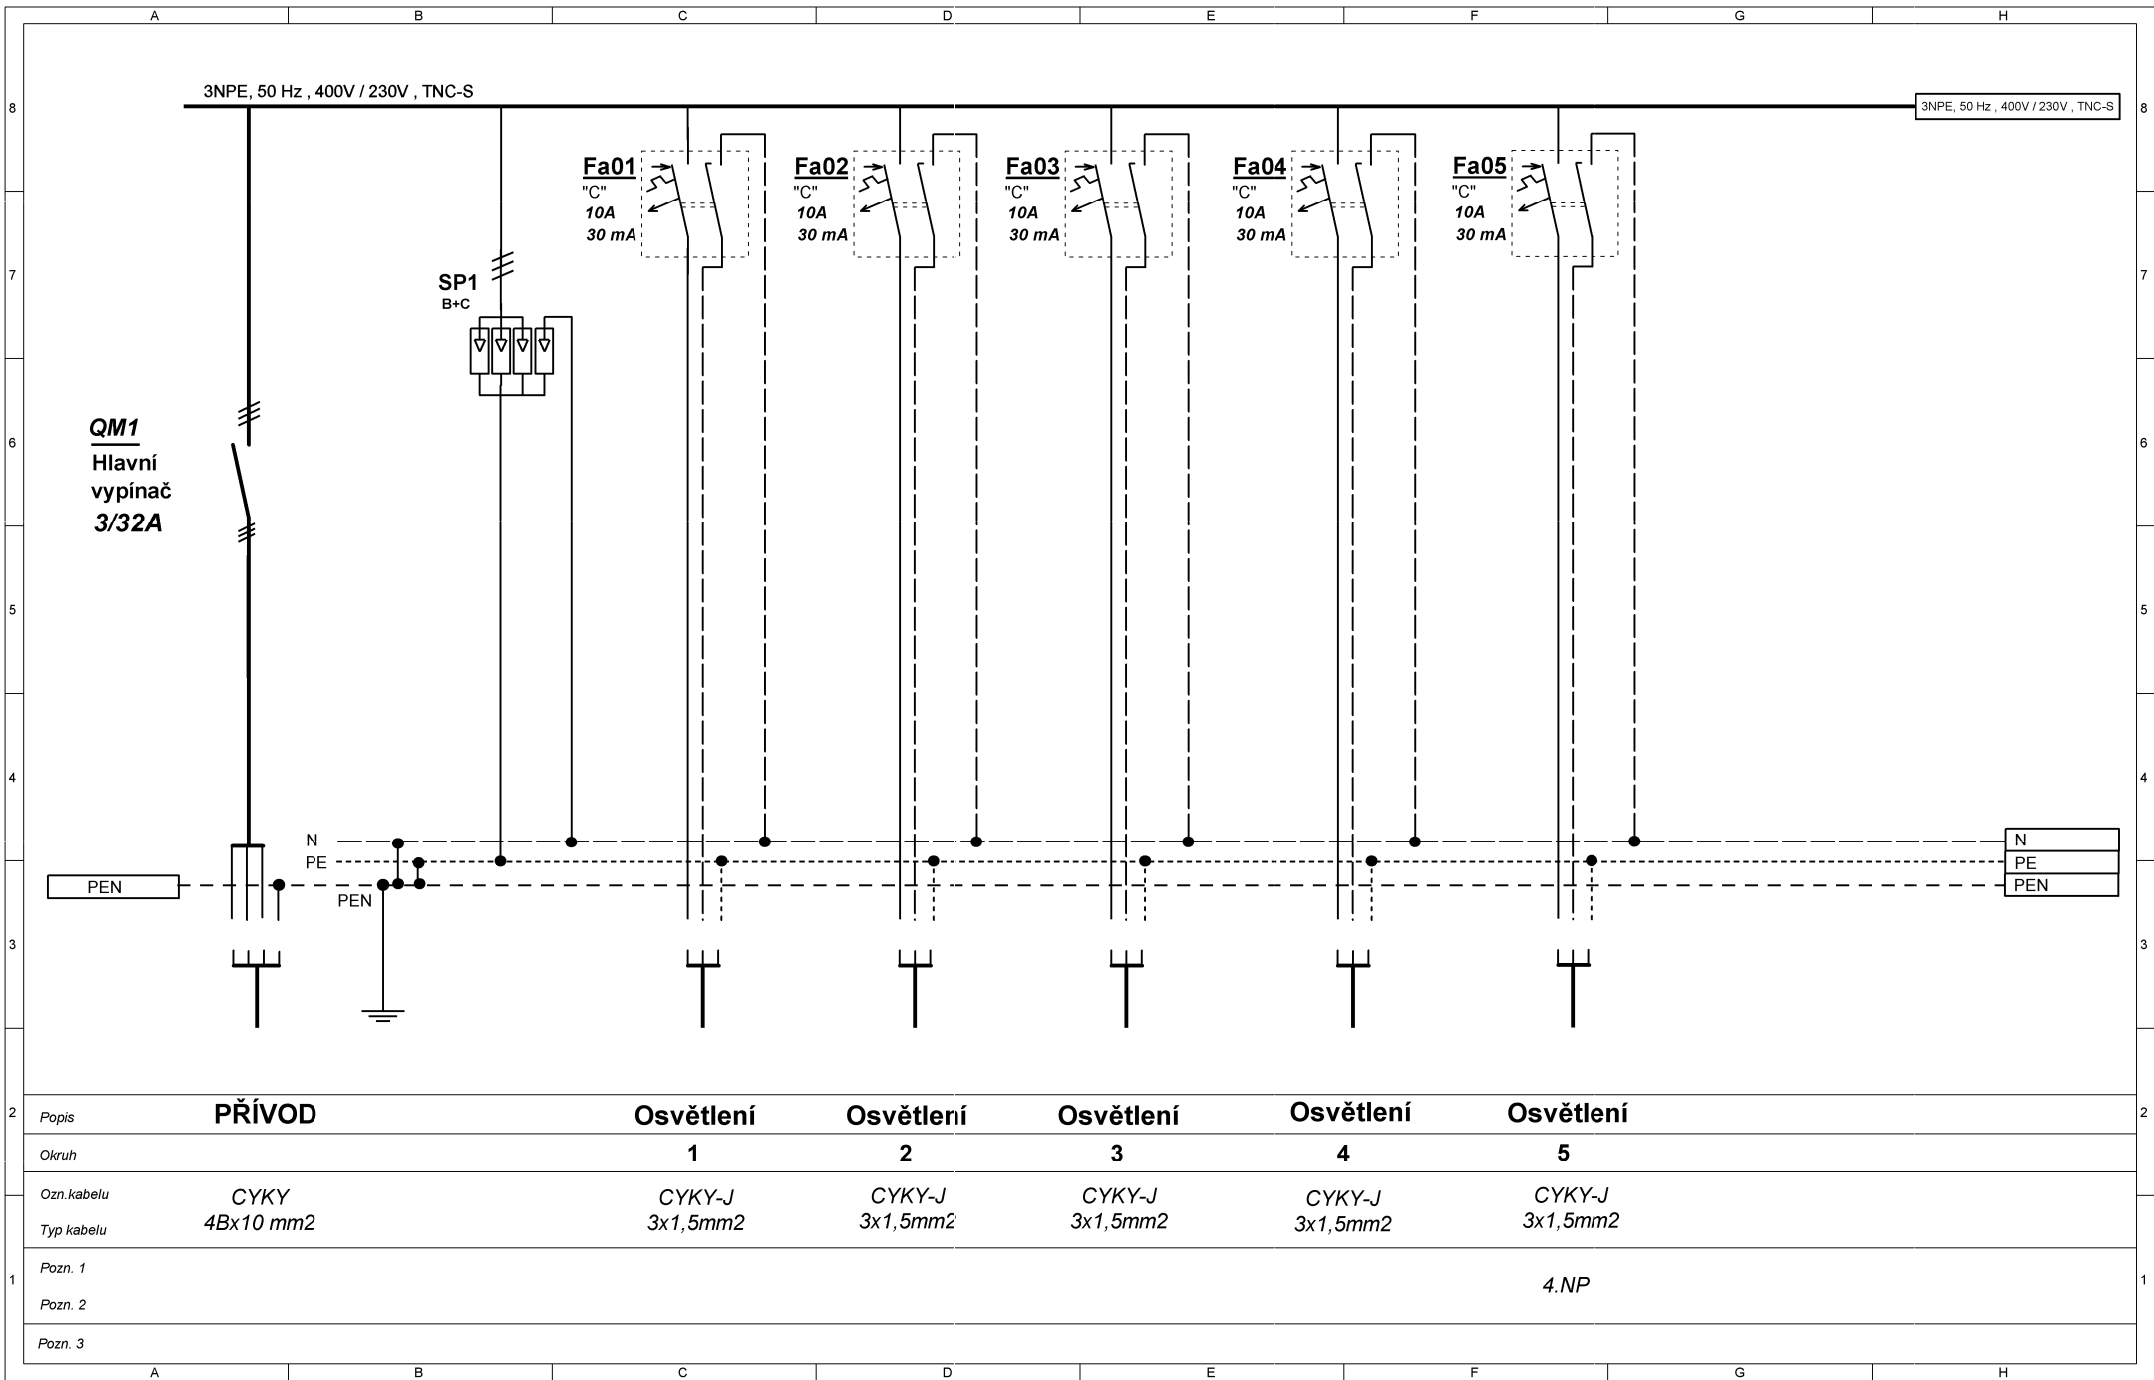

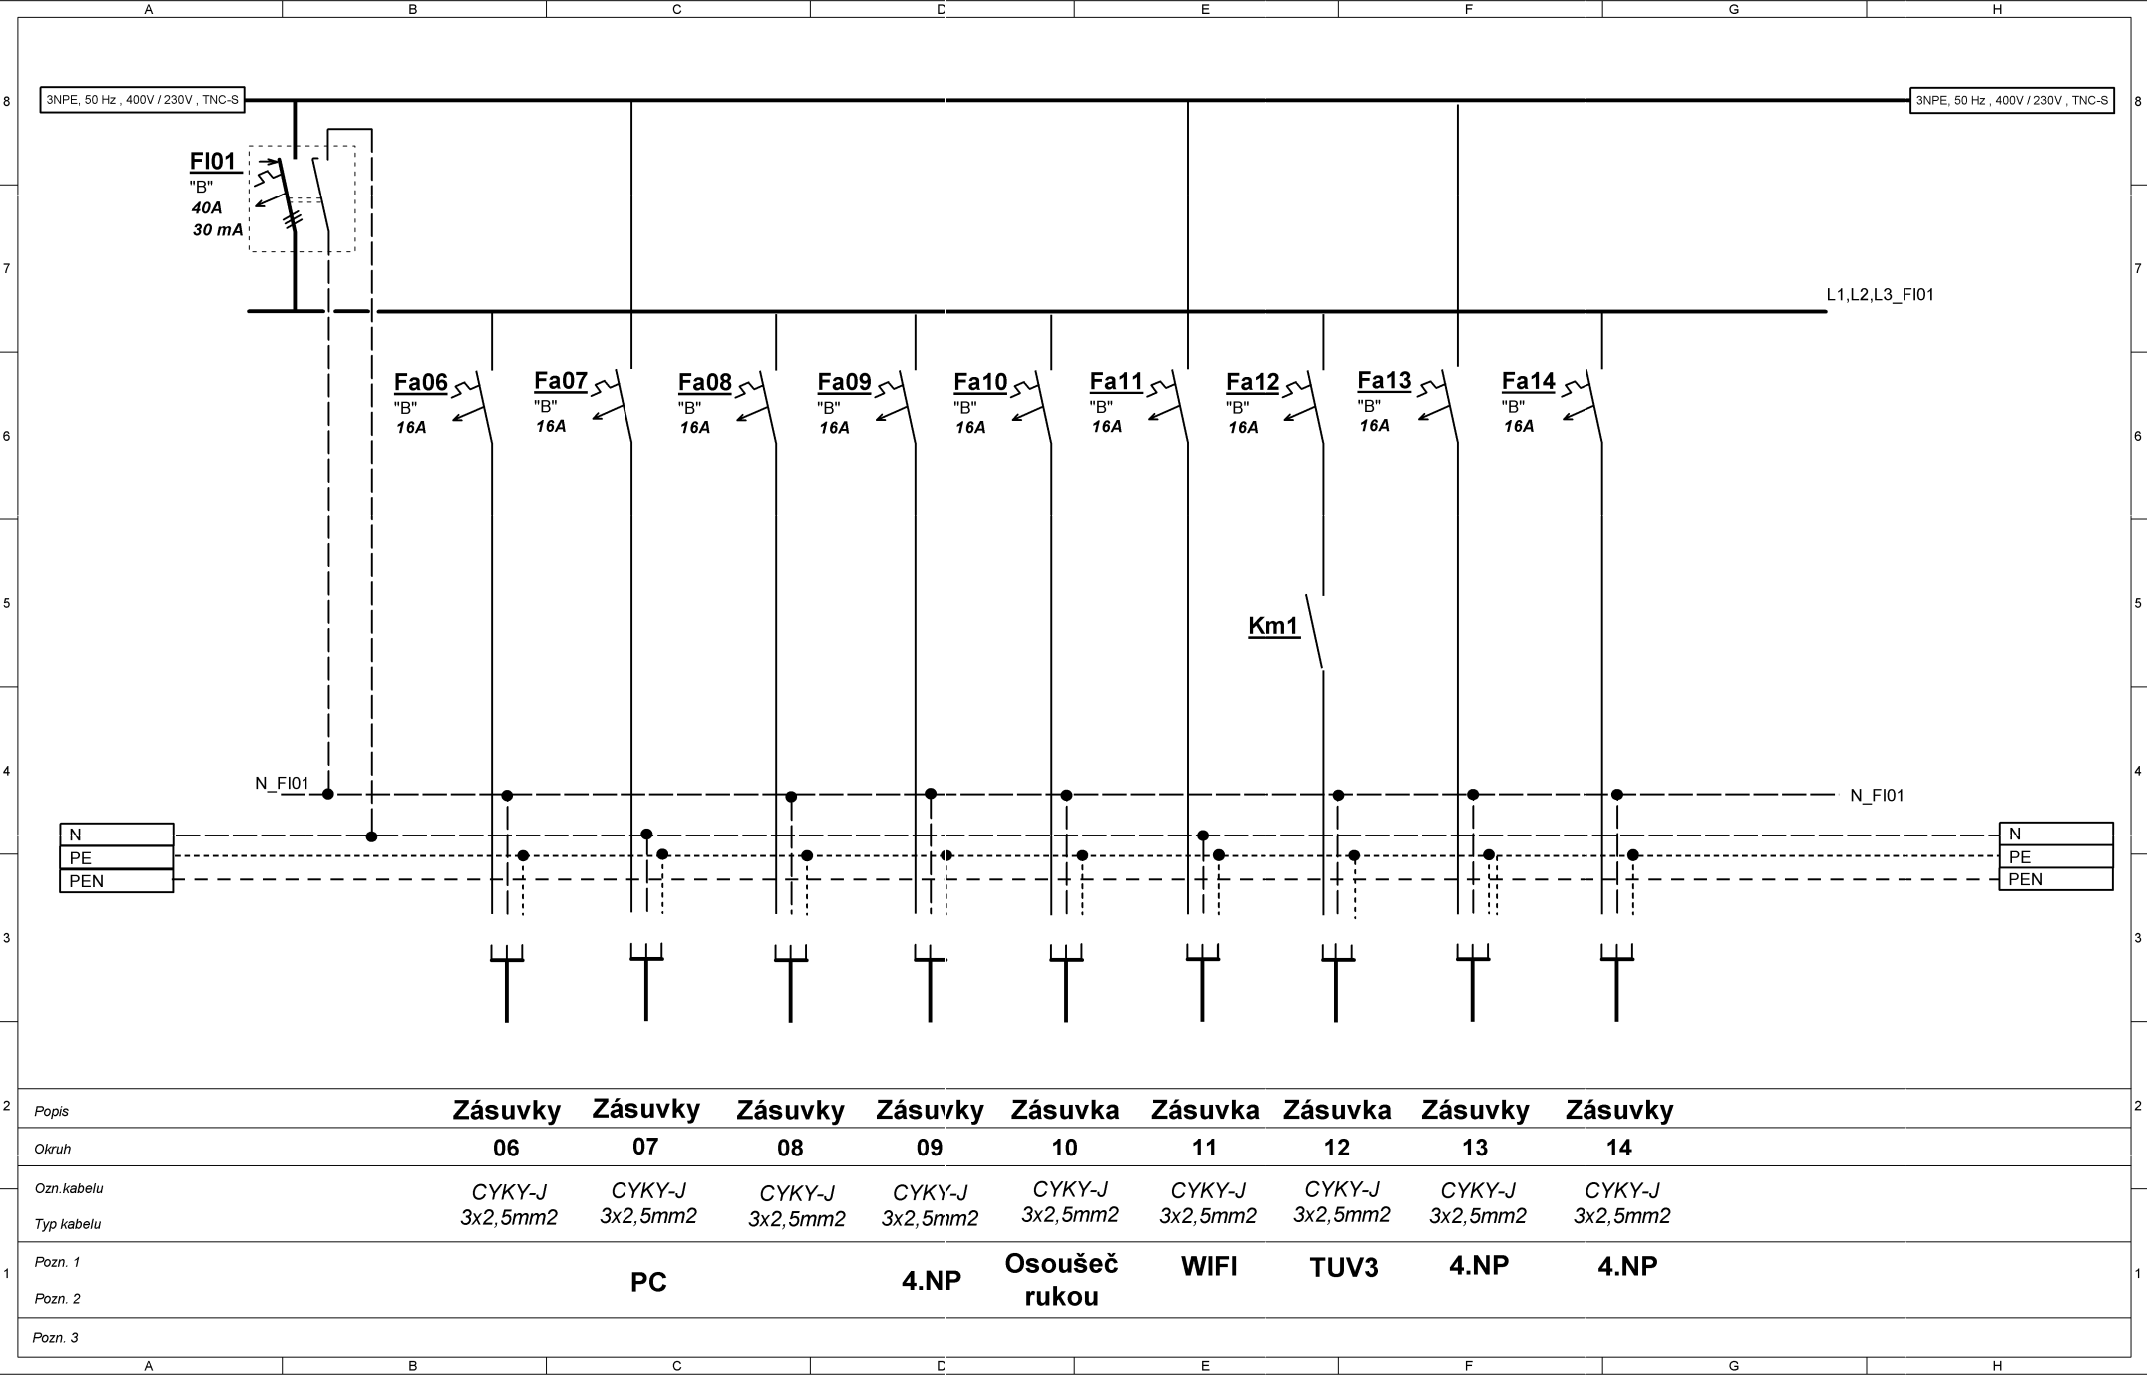

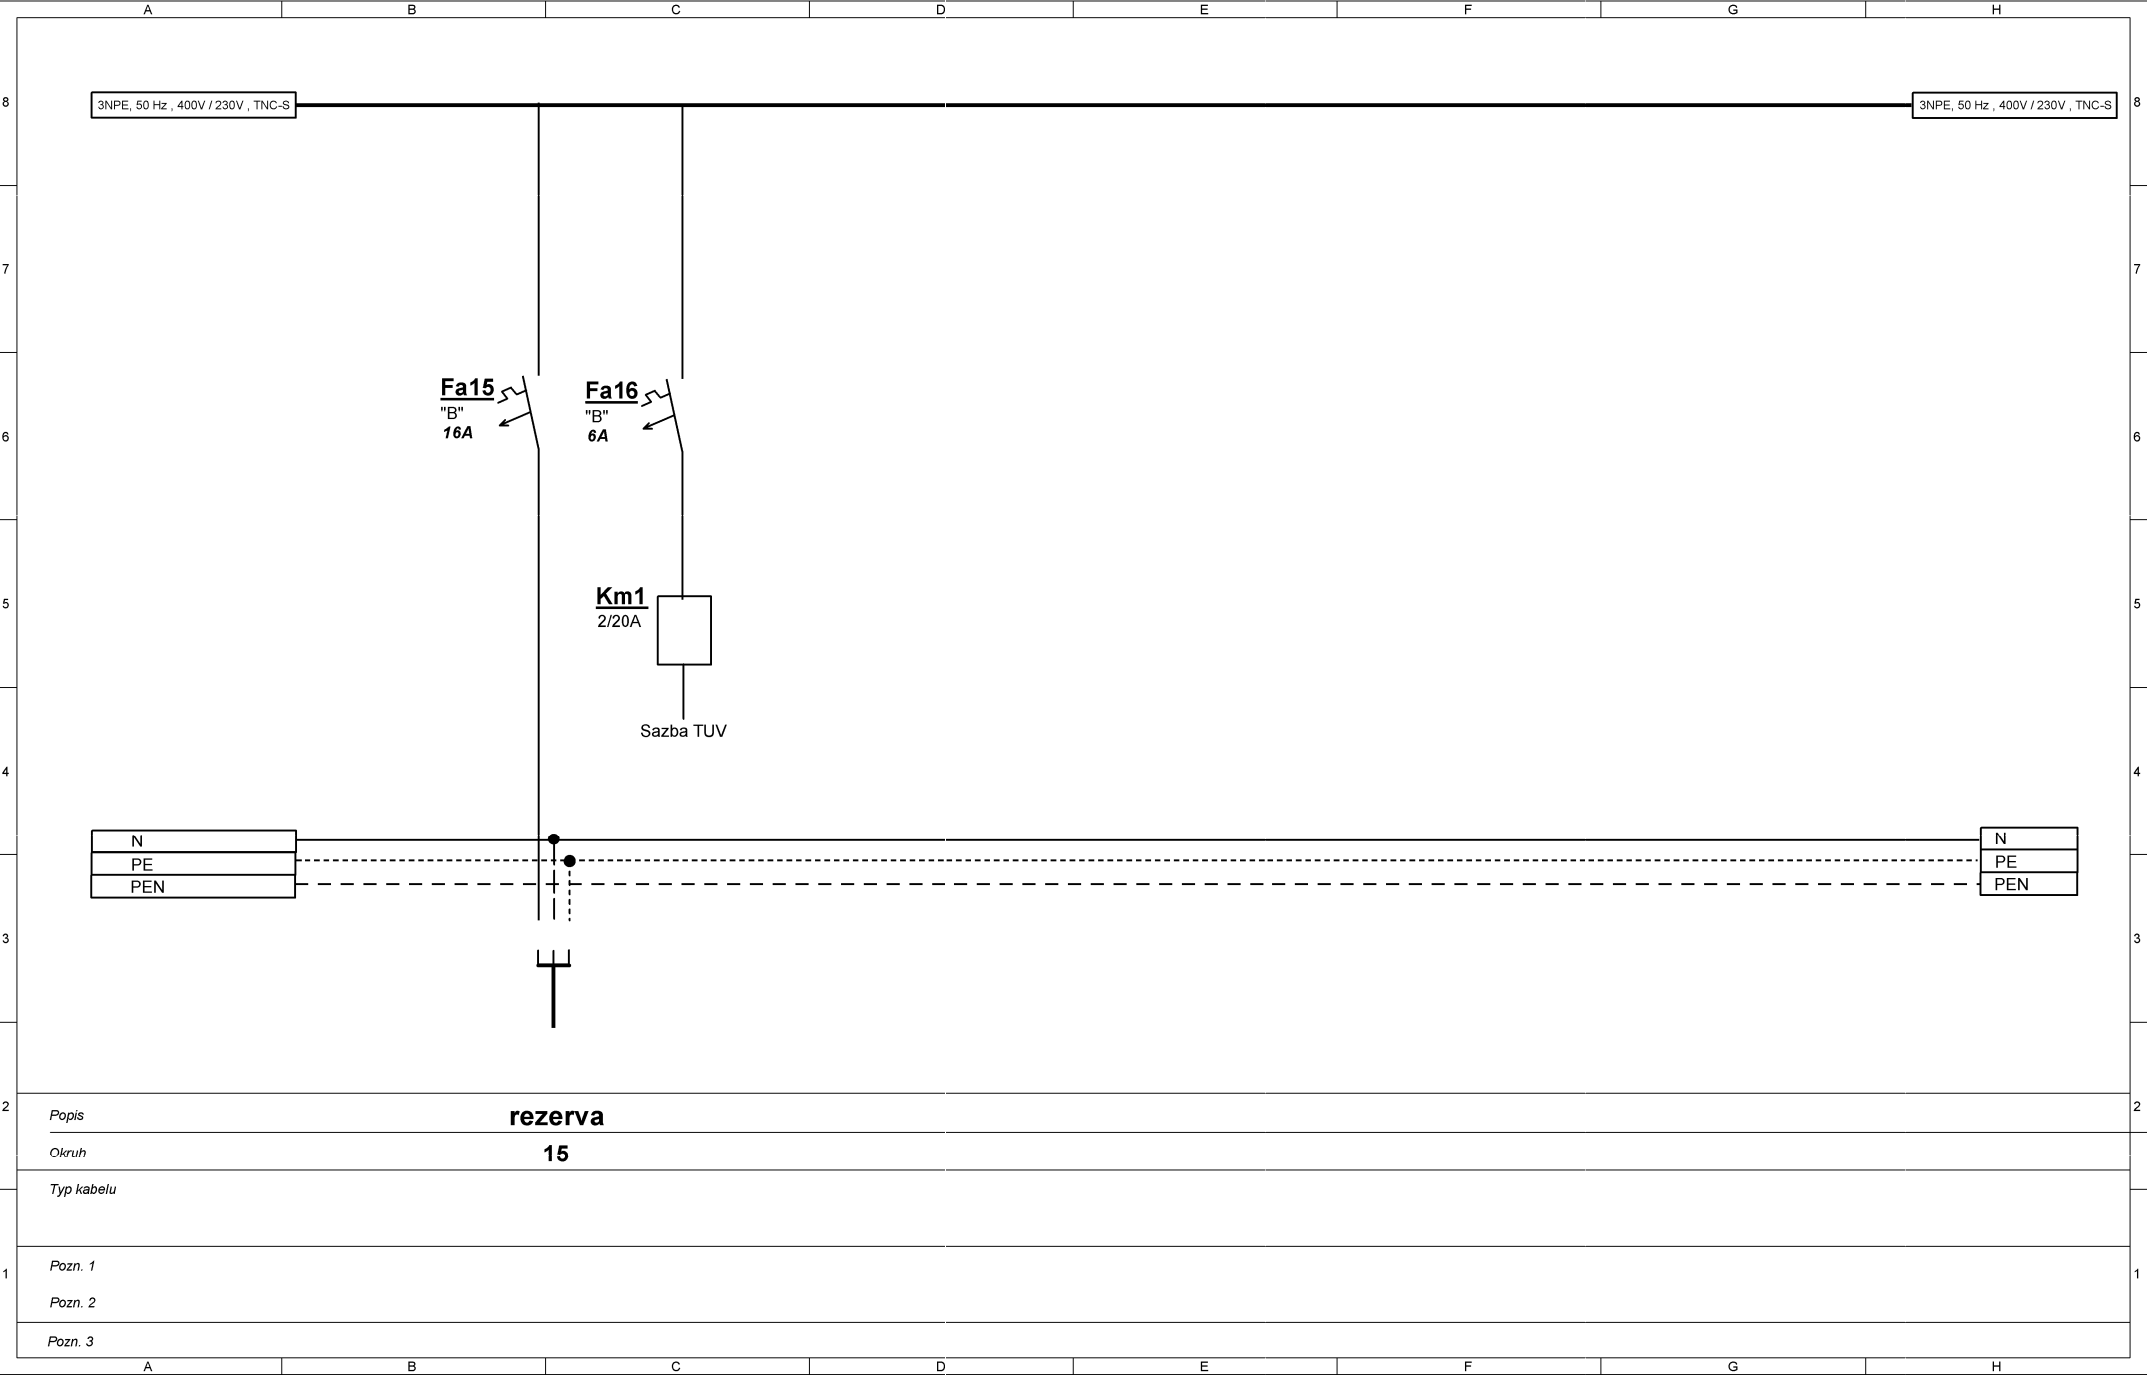

PLP - přípojnice lokálního pospojování

Přípojnice vyrovnání potenciálů
- přípojnice ekvipotencionálního pospojování

- 1 Základový zemnič - hromosvodní soustava
- 2
- 3 Rozváděč R3.1
- 4 Rozváděč ostatní
- 5 Plyn
- 6 Voda
- 7 Vytápění
- 8 Elektrické přístroje
- 9 Kovové prvky / velké
- 10 Přípojnice ekvipotencionálního pospojování

