



# SITUACE - MĚSTSKÝ ÚŘAD - NOVÝ BOR

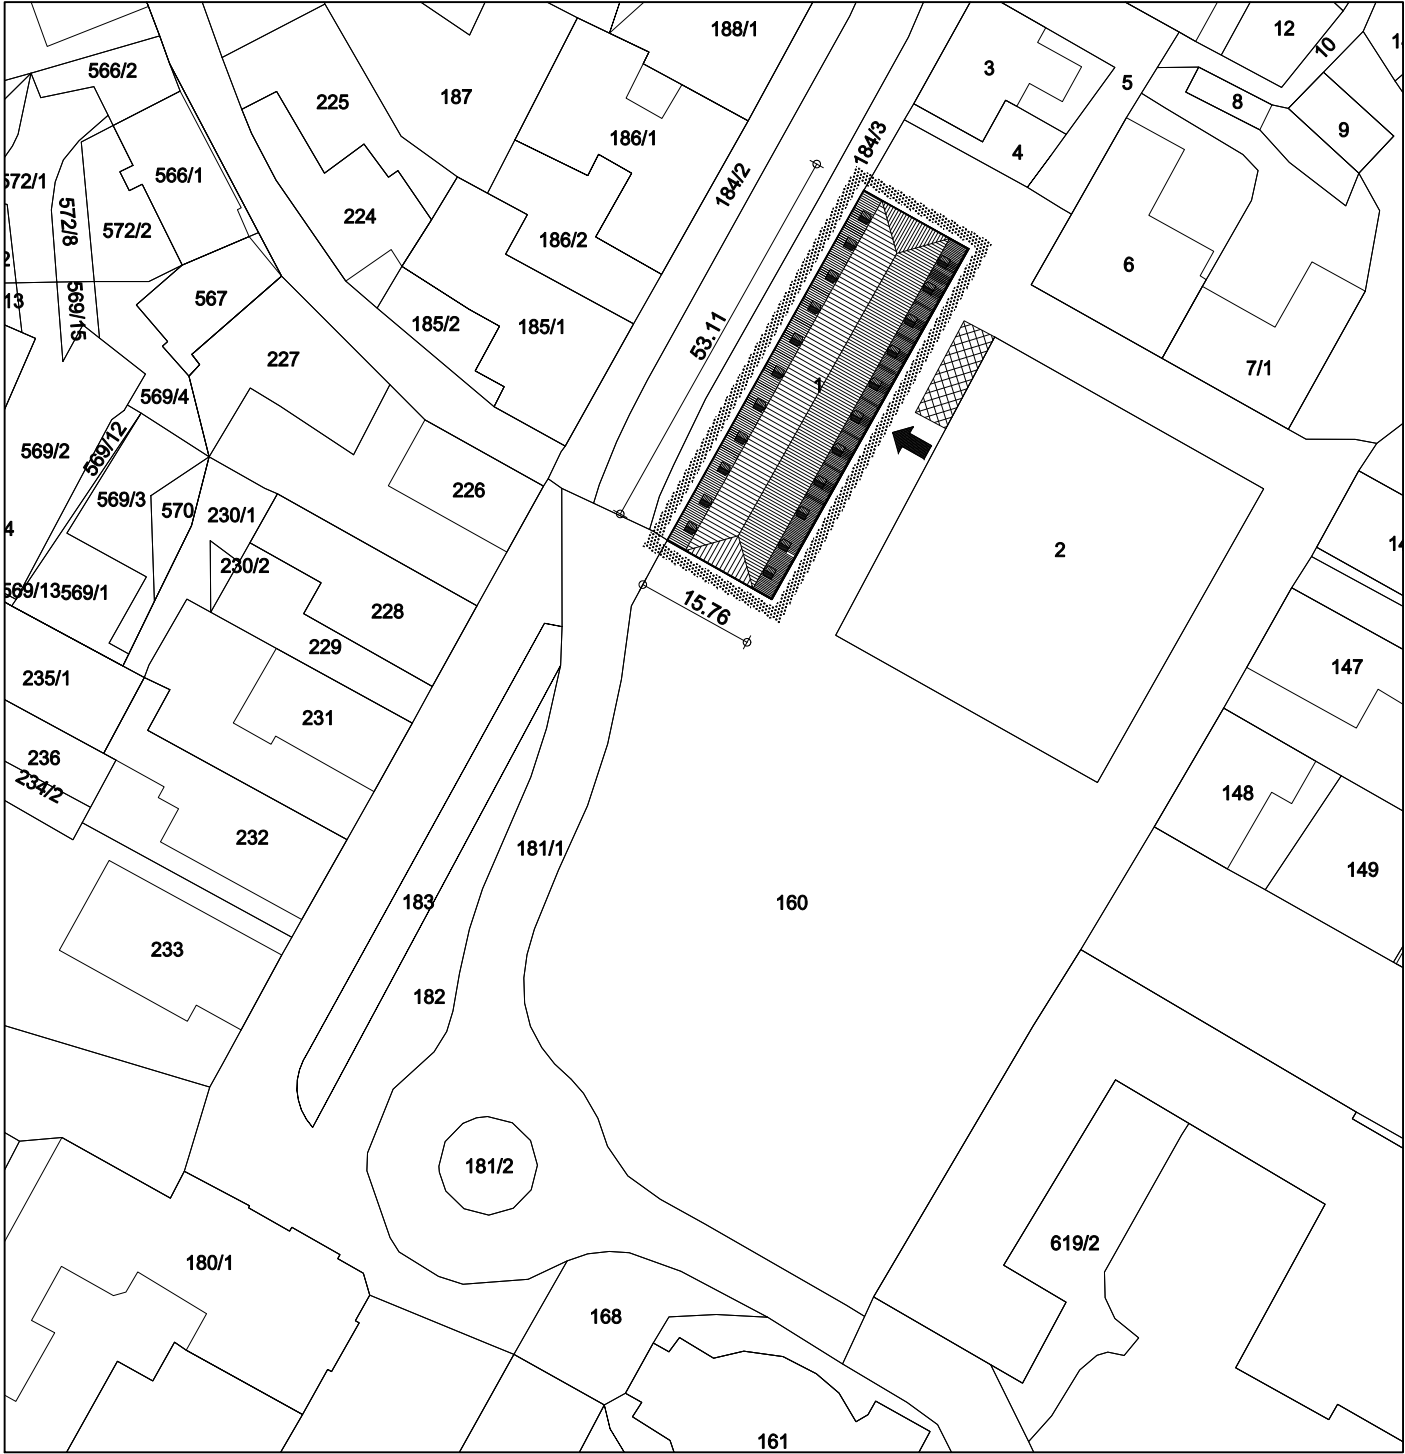

	OBJEKT MĚSTSKÉHO ÚŘADU (p.č.1)
	OBVOD STAVBY 138 bm
	ZAŘÍZENÍ STAVENIŠTĚ 60 m2 (p.č.160)
	HLAVNÍ VSTUP DO OBJEKTU (BEZBARIÉROVÝ)

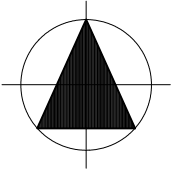


M 1:1000

## Dokumentace k ohlášení stavby

Výměna oken č.p.1  
nám. Míru - NOVÝ BOR  
datum : listopad 2017

zodpovědný projektant: Ing. arch. Leoš Bogar  
U Kartounky 670, 470 01 Česká Lípa  
ČKA 02 516  
vypracoval: Radek Voce  
U Kartounky 670, 470 01 Česká Lípa  
tel. : 732 272 140, radek.voce@gmail.com, IČ: 88608026


# PŮDORYS 1.NP - M Ě Š T S K Ý Ú Ř A D - N O V Ý B O R

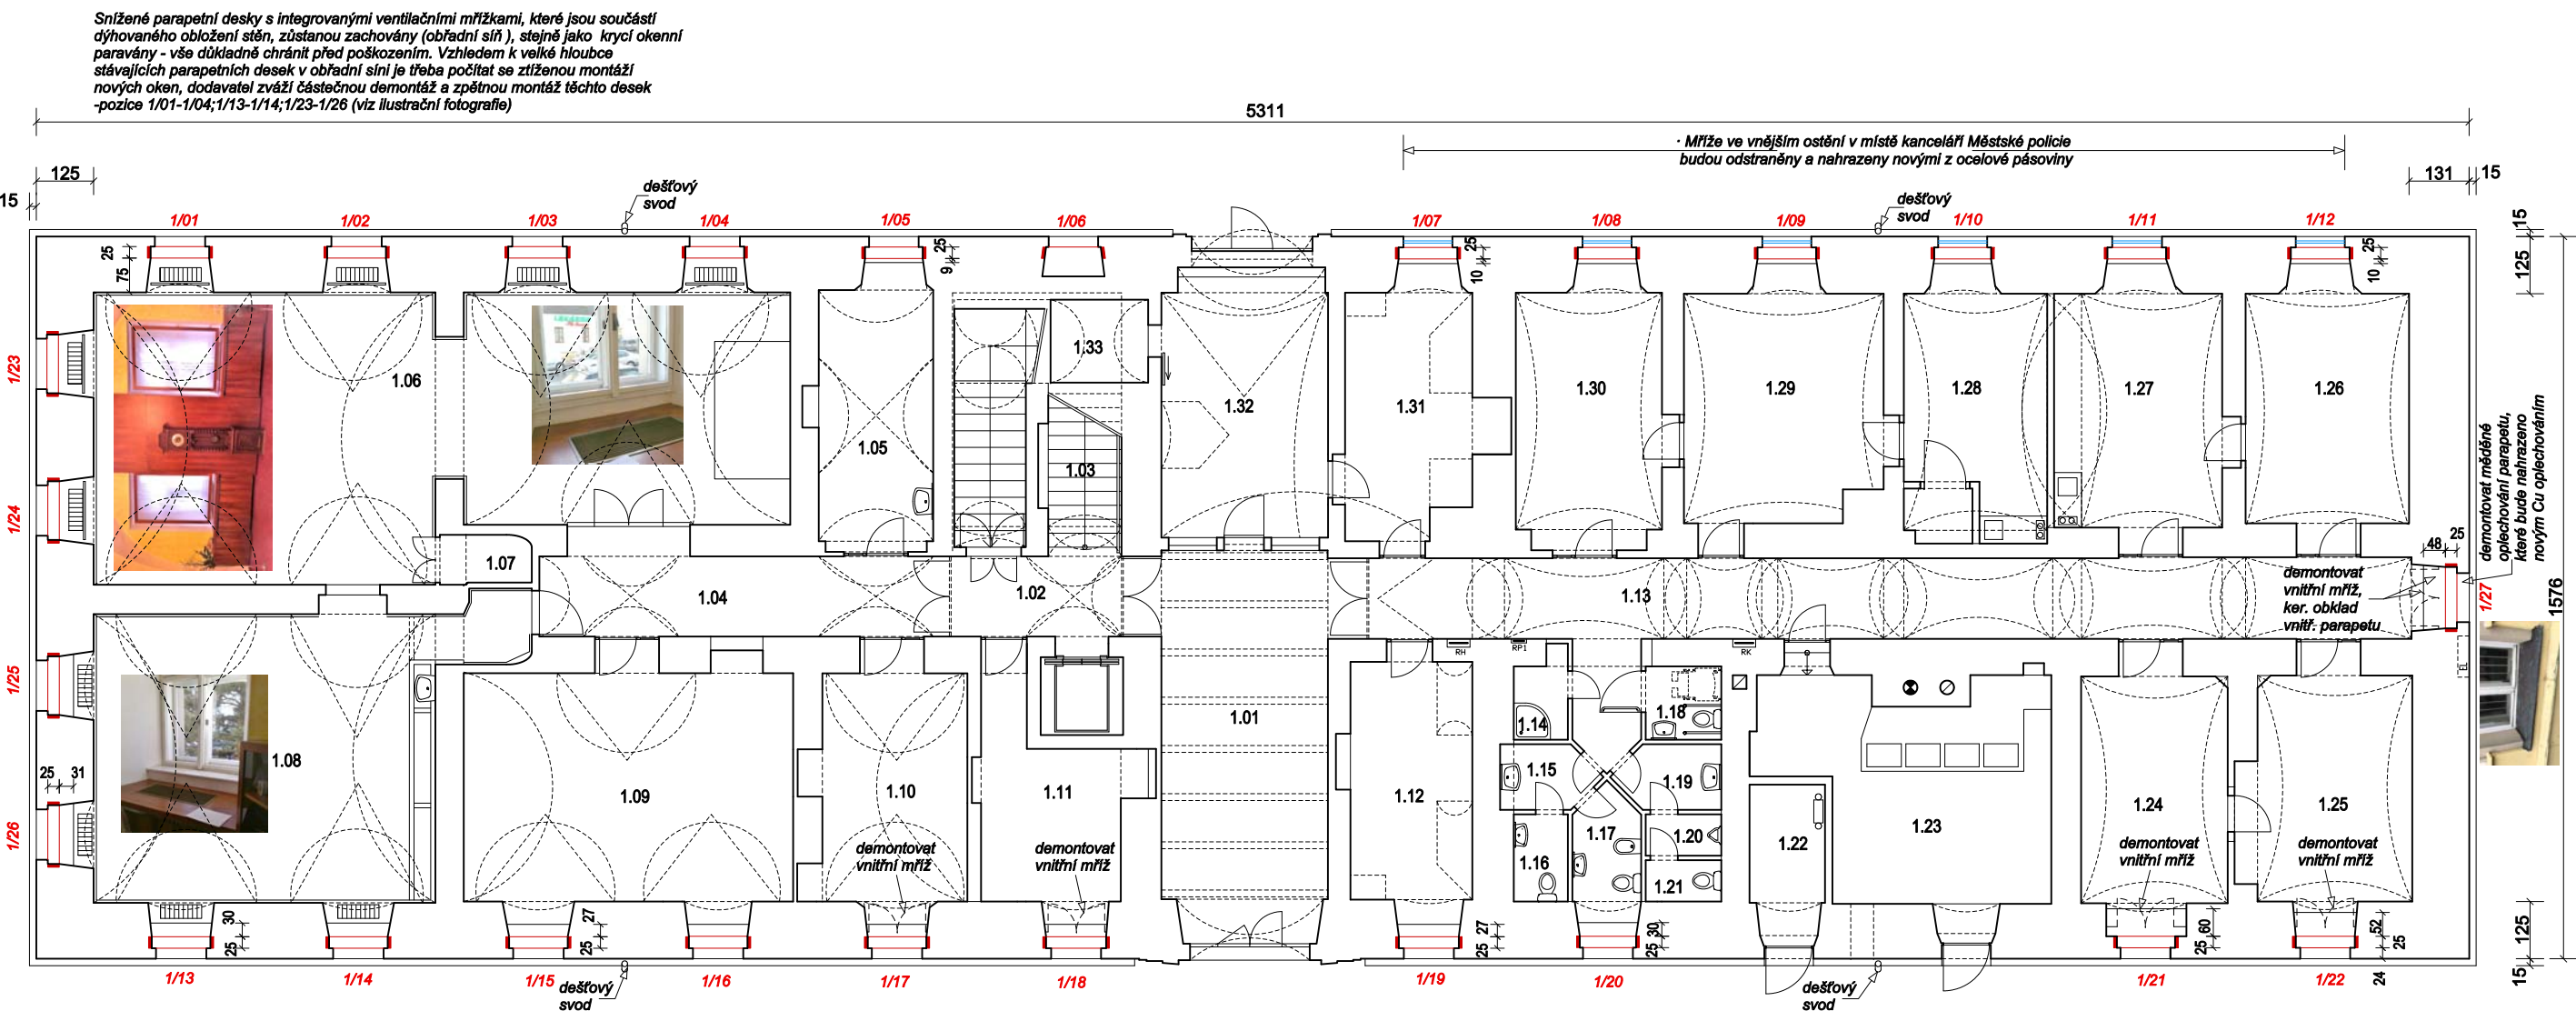

## STÁVAJÍCÍ ŠPALETOVÁ OKNA




## NOVÁ DŘEVĚNÁ ŠPALETOVÁ OKNA

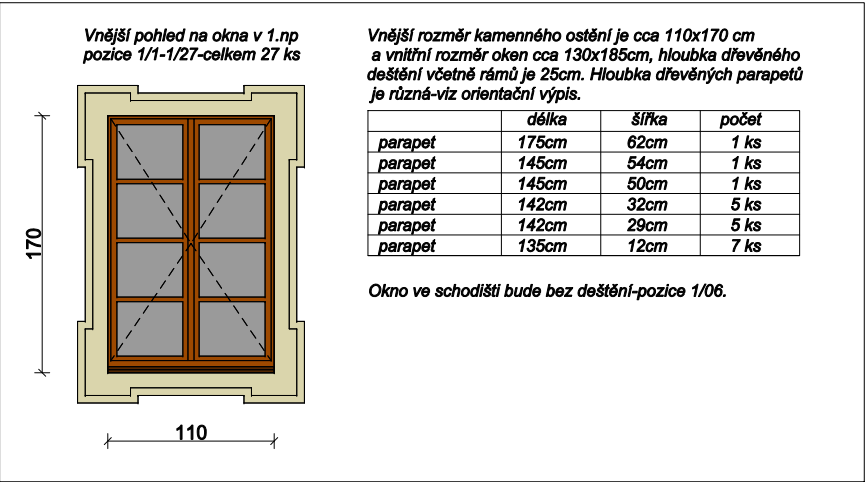

Nové vnější mříže viz samostatný výkres.  
Podrobnější specifikace oken a ostatních úprav viz - TECHNICKÁ ZPRÁVA.  
Všechny nové zabudované výrobky budou před vlastní výrobou důkladně zaměřeny realizační firmou !!!


## Dokumentace k ohlášení stavby

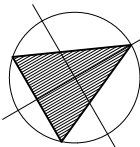

**Výměna oken č.p.1  
nám. Míru - NOVÝ BOR**  
datum : listopad 2017

zodpovědný projektant: Ing. arch. Leoš Bogar  
U Kartounky 670, 470 01 Česká Lípa  
ČKA 02 516  
vypracoval: Radek Voce  
U Kartounky 670, 470 01 Česká Lípa  
tel. : 732 272 140, radek.voce@gmail.com, iČ: 88608026


# PŮDORYS 2.NP- M Ě Š T S K Ý Ú Ř A D - N O V Ý B O R

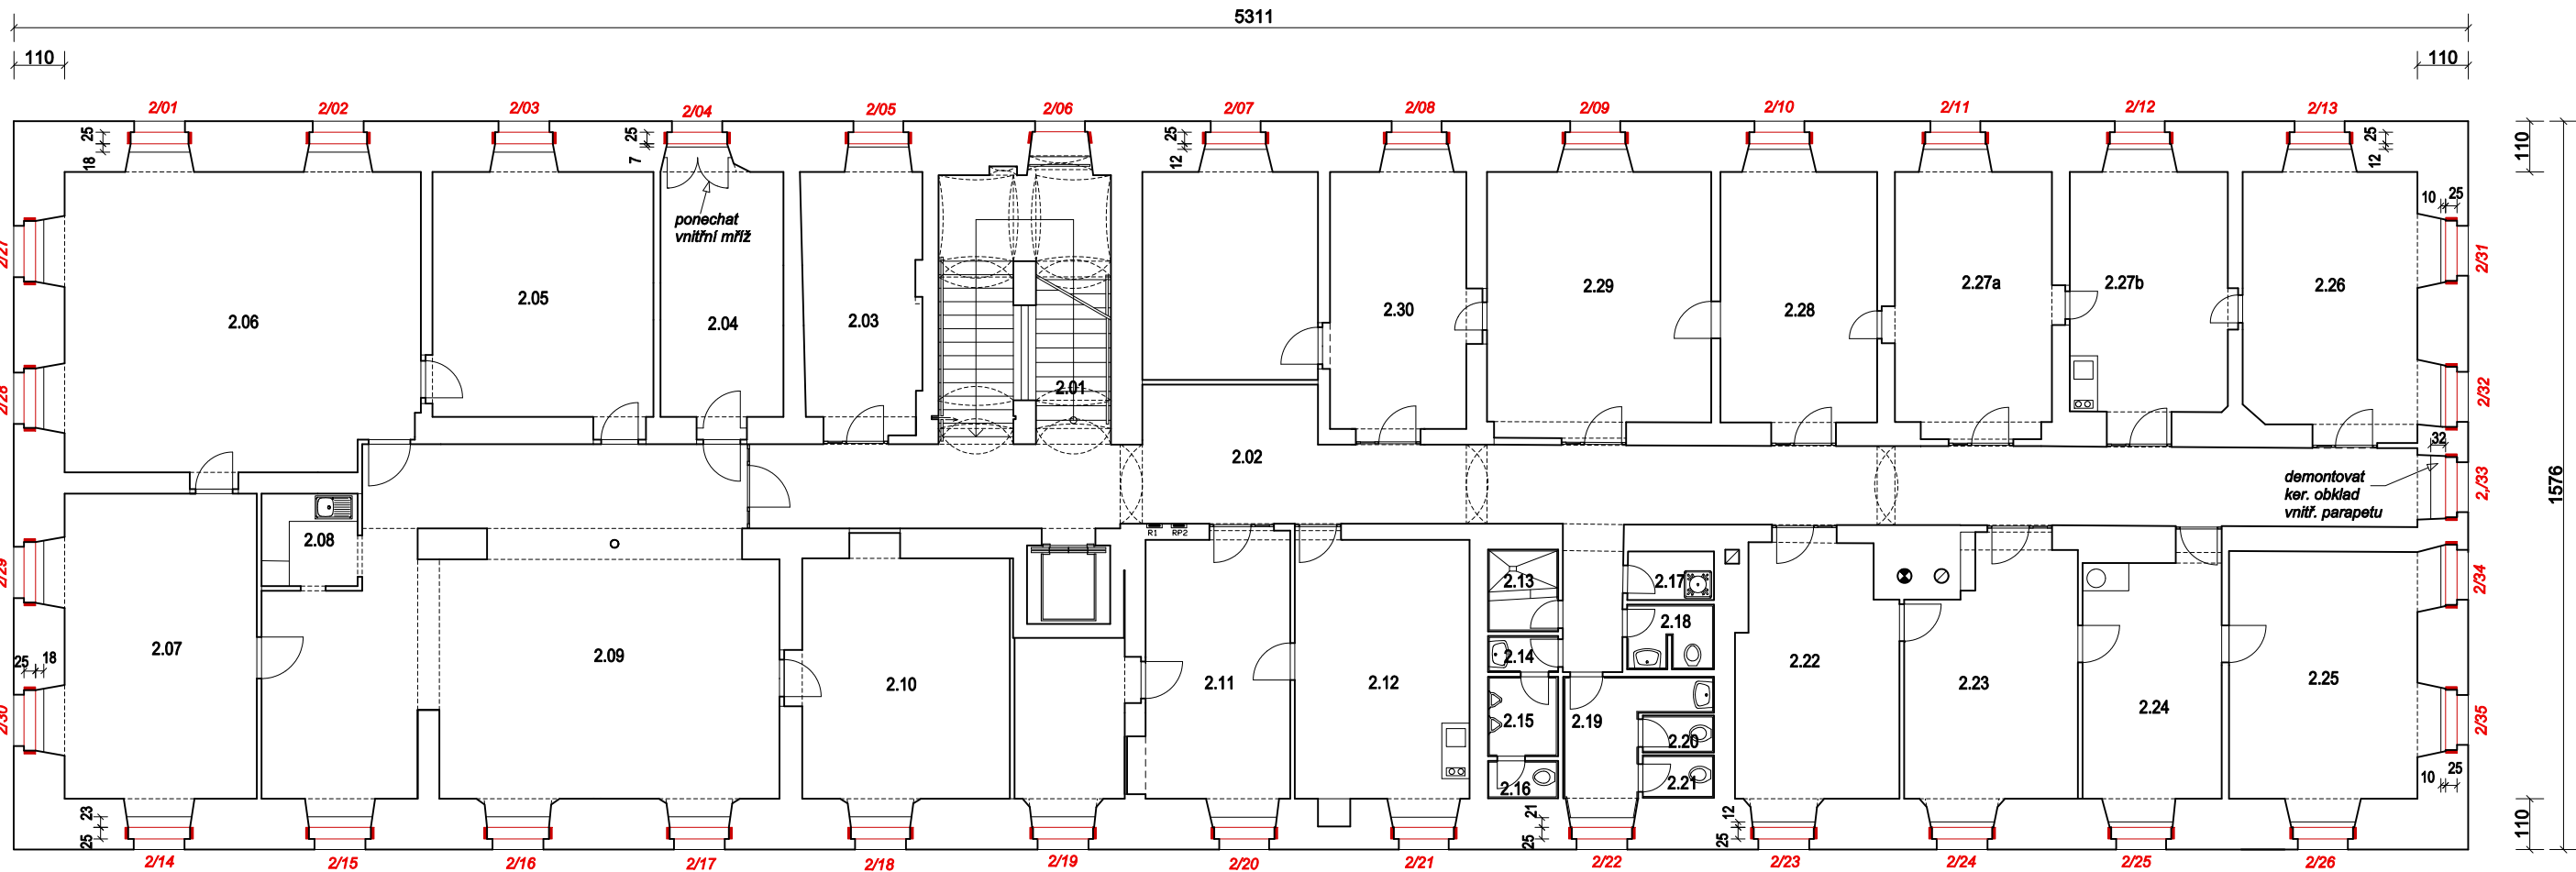

## STÁVAJÍCÍ ŠPALETOVÁ OKNA




## NOVÁ DŘEVĚNÁ ŠPALETOVÁ OKNA

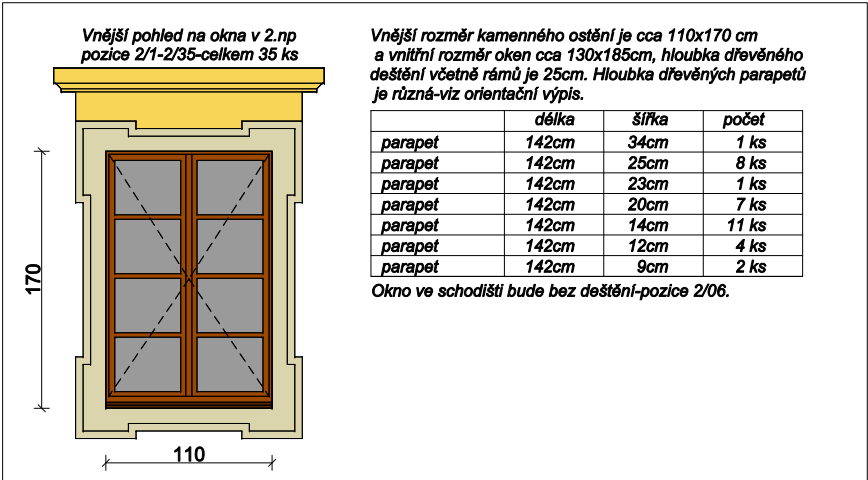

Podrobnější specifikace oken a ostatních úprav viz - TECHNICKÁ ZPRÁVA.  
Všechny nové zabudované výrobky budou před vlastní výrobou důkladně zaměřeny realizační firmou !!!


## Dokumentace k ohlášení stavby

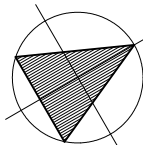

**Výměna oken č.p.1  
nám. Míru - NOVÝ BOR**  
datum : listopad 2017

zodpovědný projektant: Ing. arch. Leoš Bogar  
U Kartounky 670, 470 01 Česká Lípa  
ČKA 02 516  
vypracoval: Radek Voce  
U Kartounky 670, 470 01 Česká Lípa  
tel. : 732 272 140, radek.voce@gmail.com, iČ: 88608026


# PŮDORYS 3.NP - M Ě Š T S K Ý Ú Ř A D - N O V Ý B O R

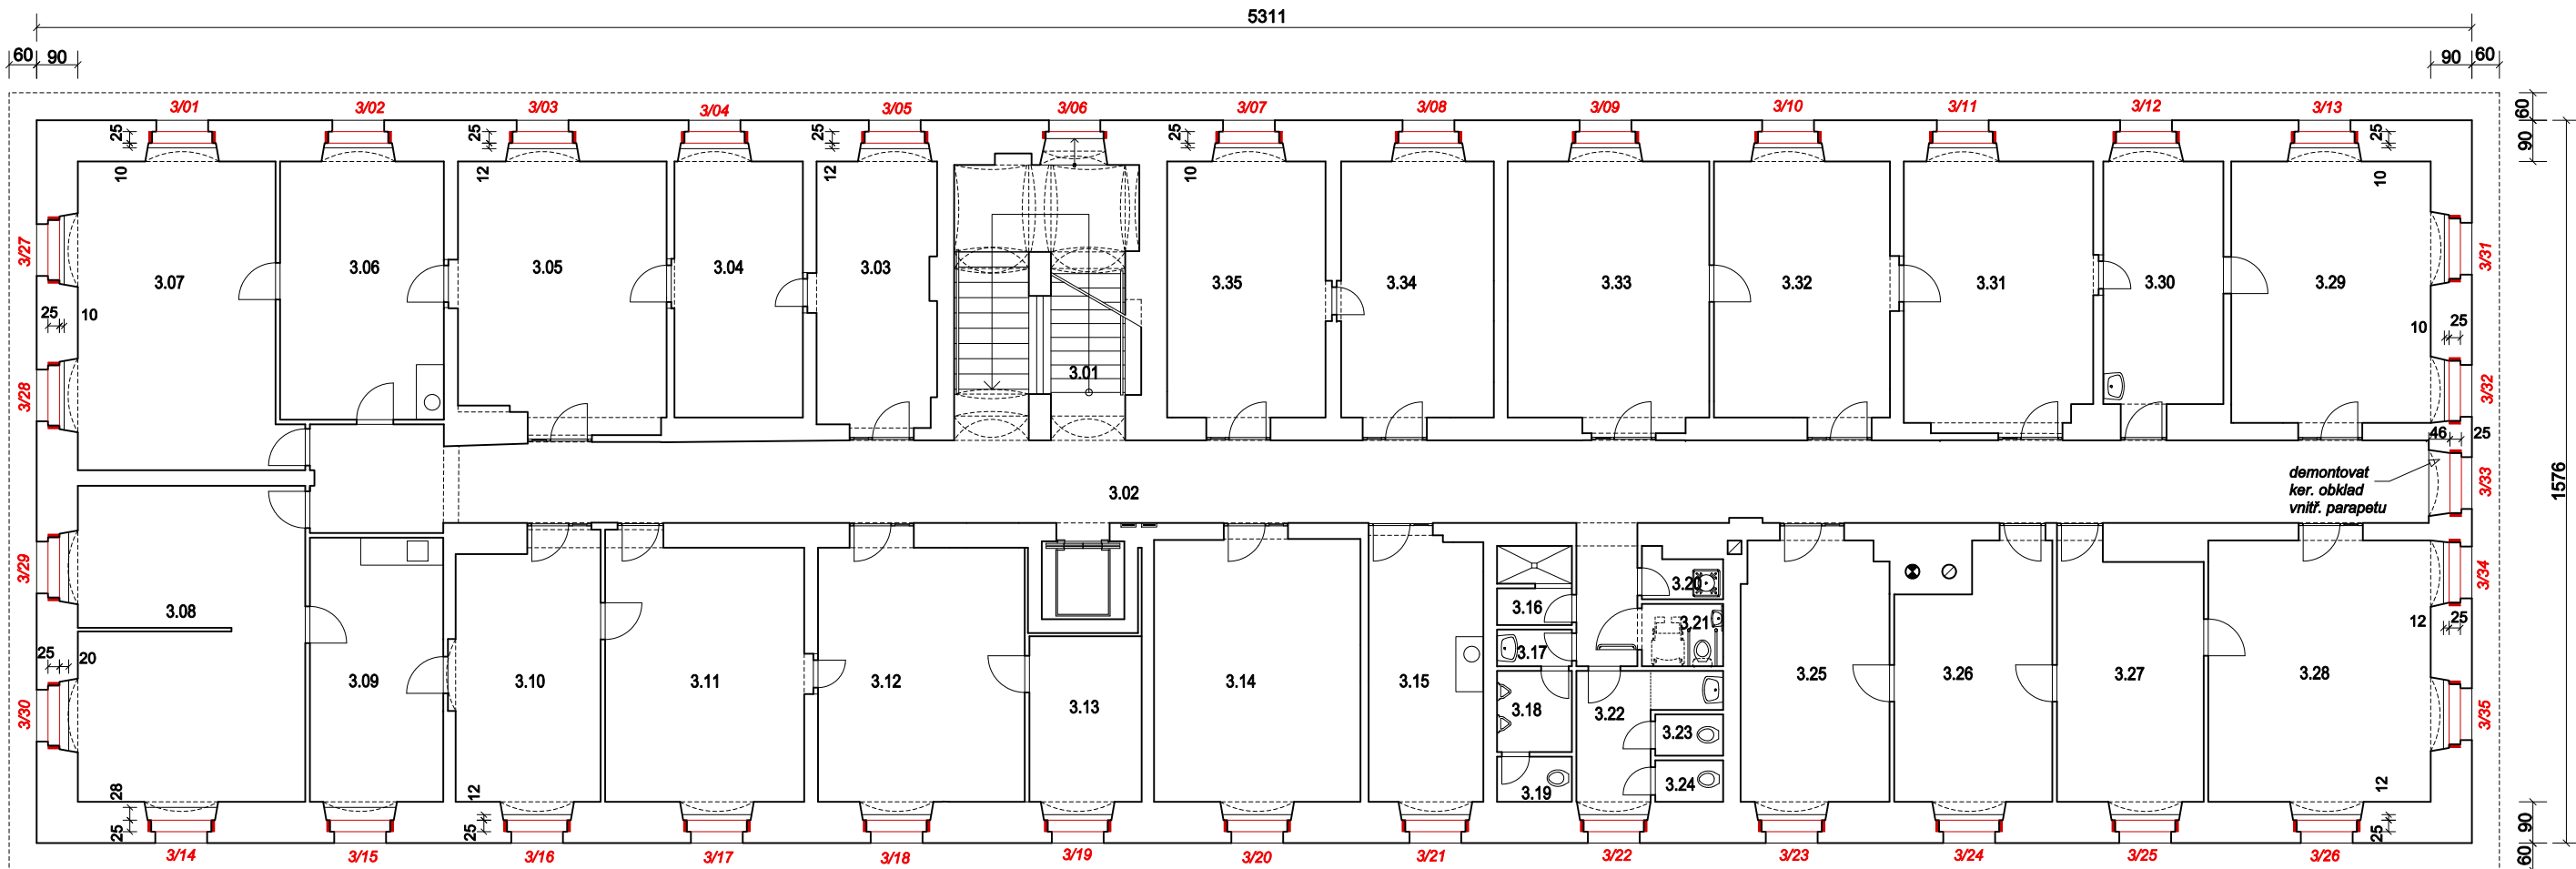

## STÁVAJÍCÍ ŠPALETOVÁ OKNA



## NOVÁ DŘEVĚNÁ ŠPALETOVÁ OKNA

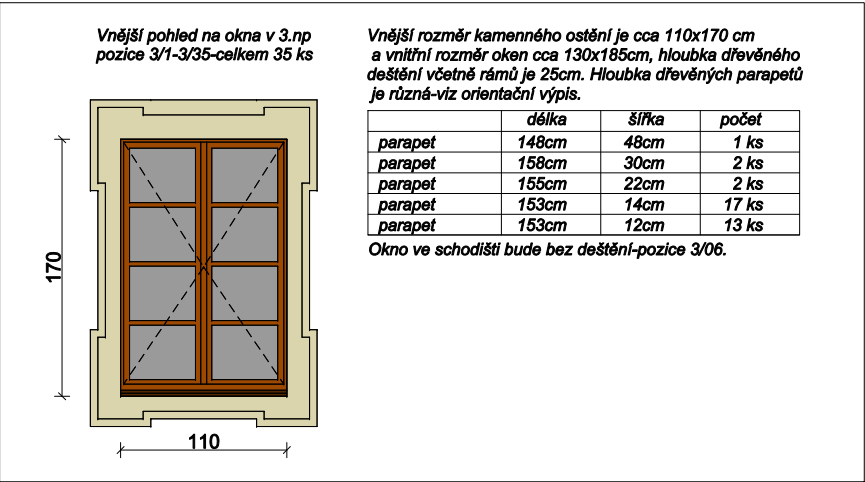

Podrobnější specifikace oken a ostatních úprav viz - TECHNICKÁ ZPRÁVA.

Všechny nově zabudované výrobky budou před vlastní výrobou důkladně zaměřeny realizační firmou !!!


## Dokumentace k ohlášení stavby

Výměna oken č.p.1  
nám. Míru - NOVÝ BOR  
datum : listopad 2017


zodpovědný projektant: Ing. arch. Leoš Bogar  
U Kartounky 670, 470 01 Česká Lípa  
ČKA 02 516  
vypracoval: Radek Voce  
U Kartounky 670, 470 01 Česká Lípa  
tel. : 732 272 140, radek.voce@gmail.com, iČ: 88608026



# PŮDORYS 4.NP- M Ě Š T S K Ý Ú Ř A D - N O V Ý B O R

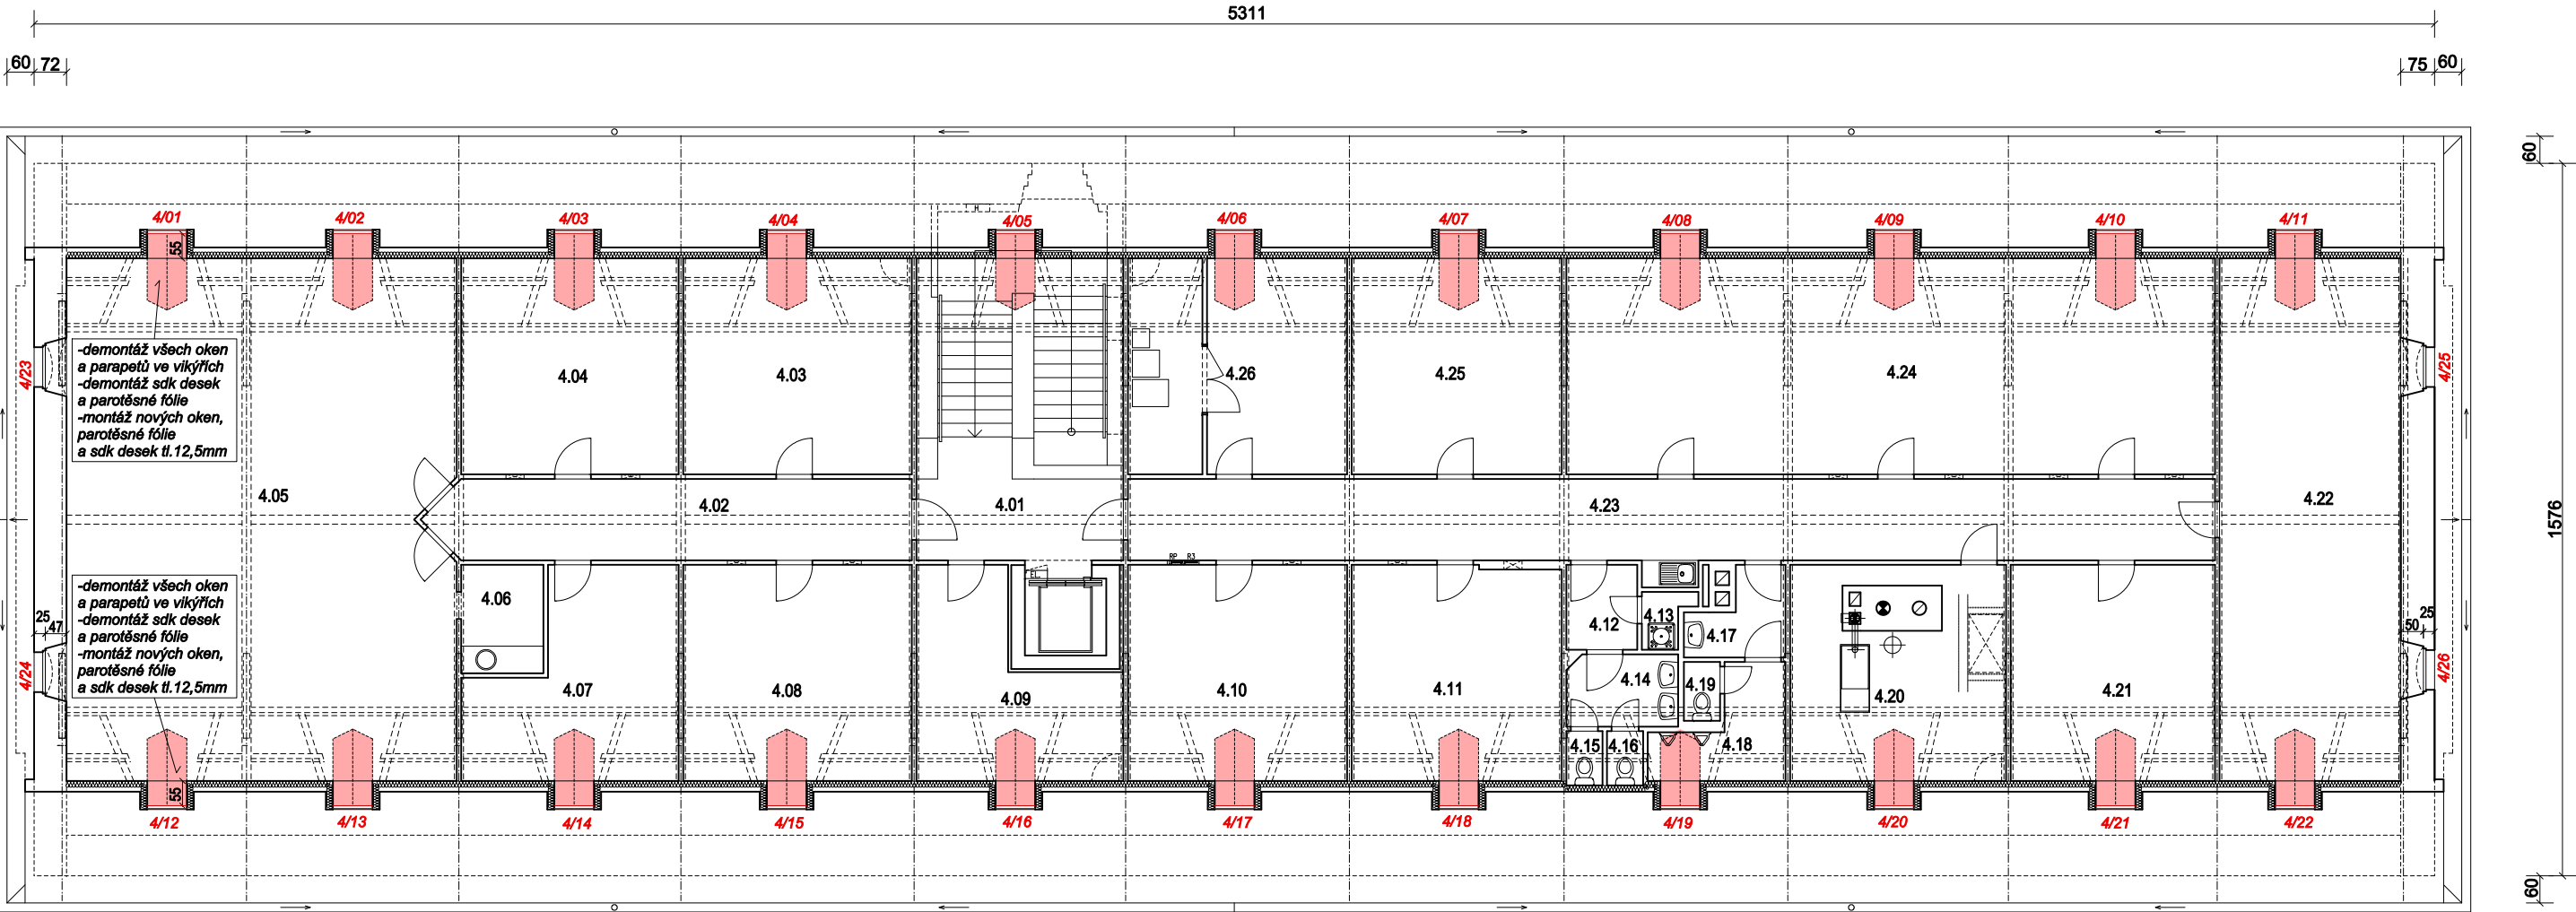

## PŘÍČNÝ ŘEZ

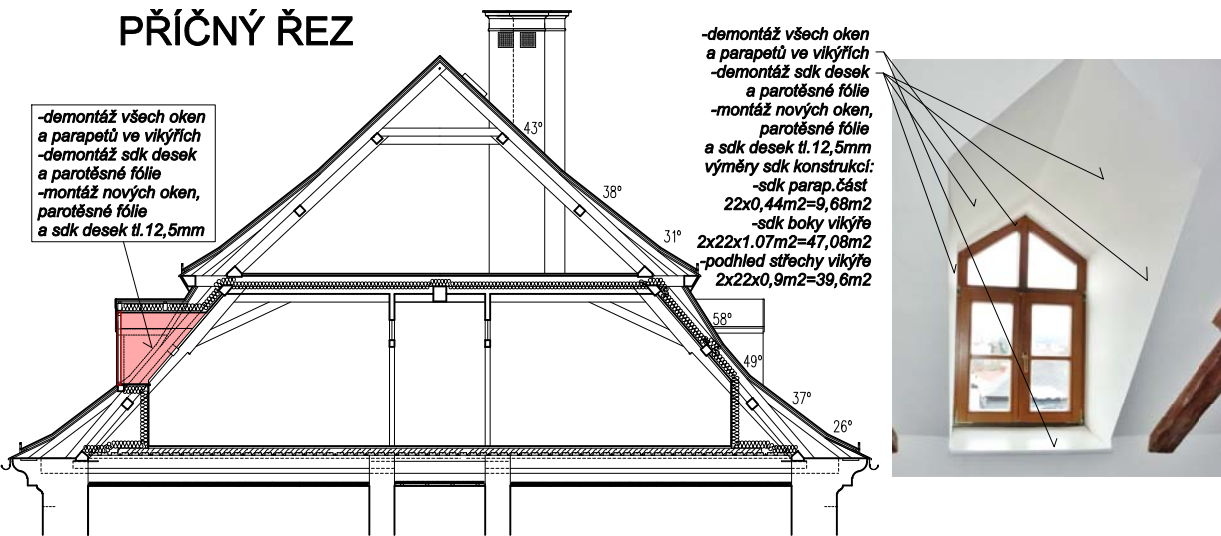

## VÝMĚNA DŘEVĚNÝCH OKEN VE VIKÝŘÍCH




## REPASE DŘEVĚNÝCH OKEN VE ŠTÍTECH



## Dokumentace k ohlášení stavby




# POHLEDY-MĚSTSKÝ ÚŘAD-NOVÝ BOR

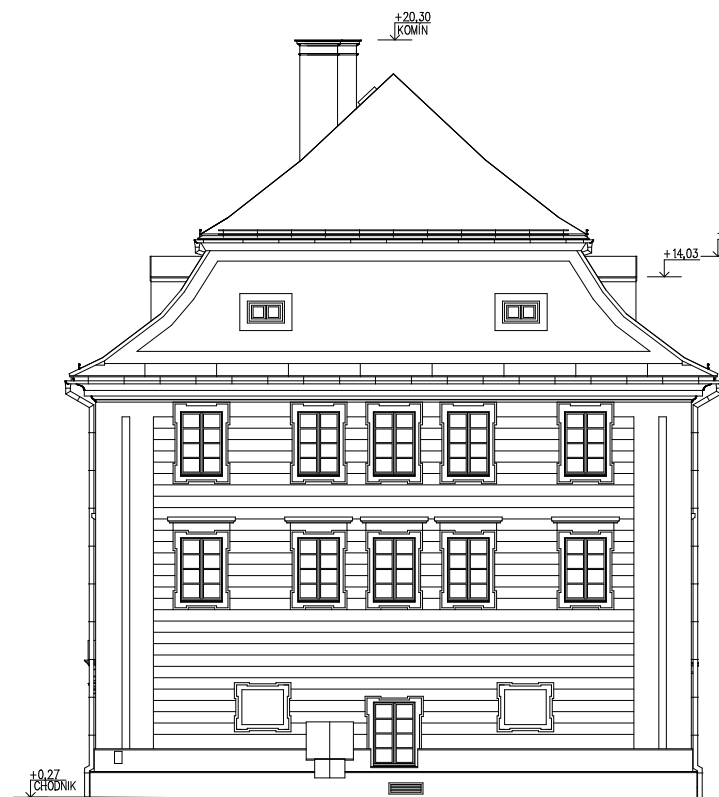


SEVEROVÝCHODNÍ POHLED



SEVEROZÁPADNÍ POHLED

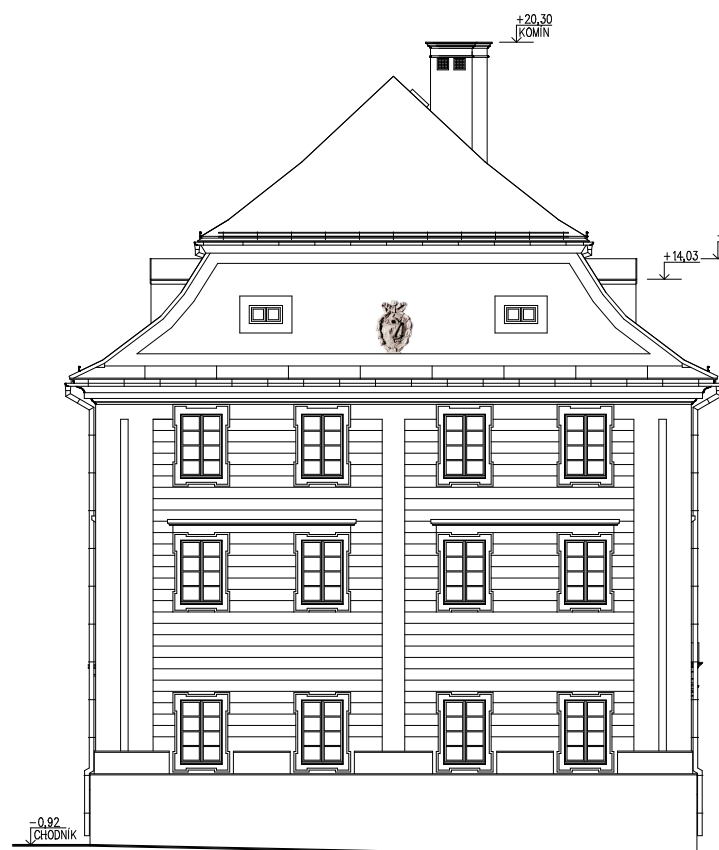

JIHOZÁPADNÍ POHLED

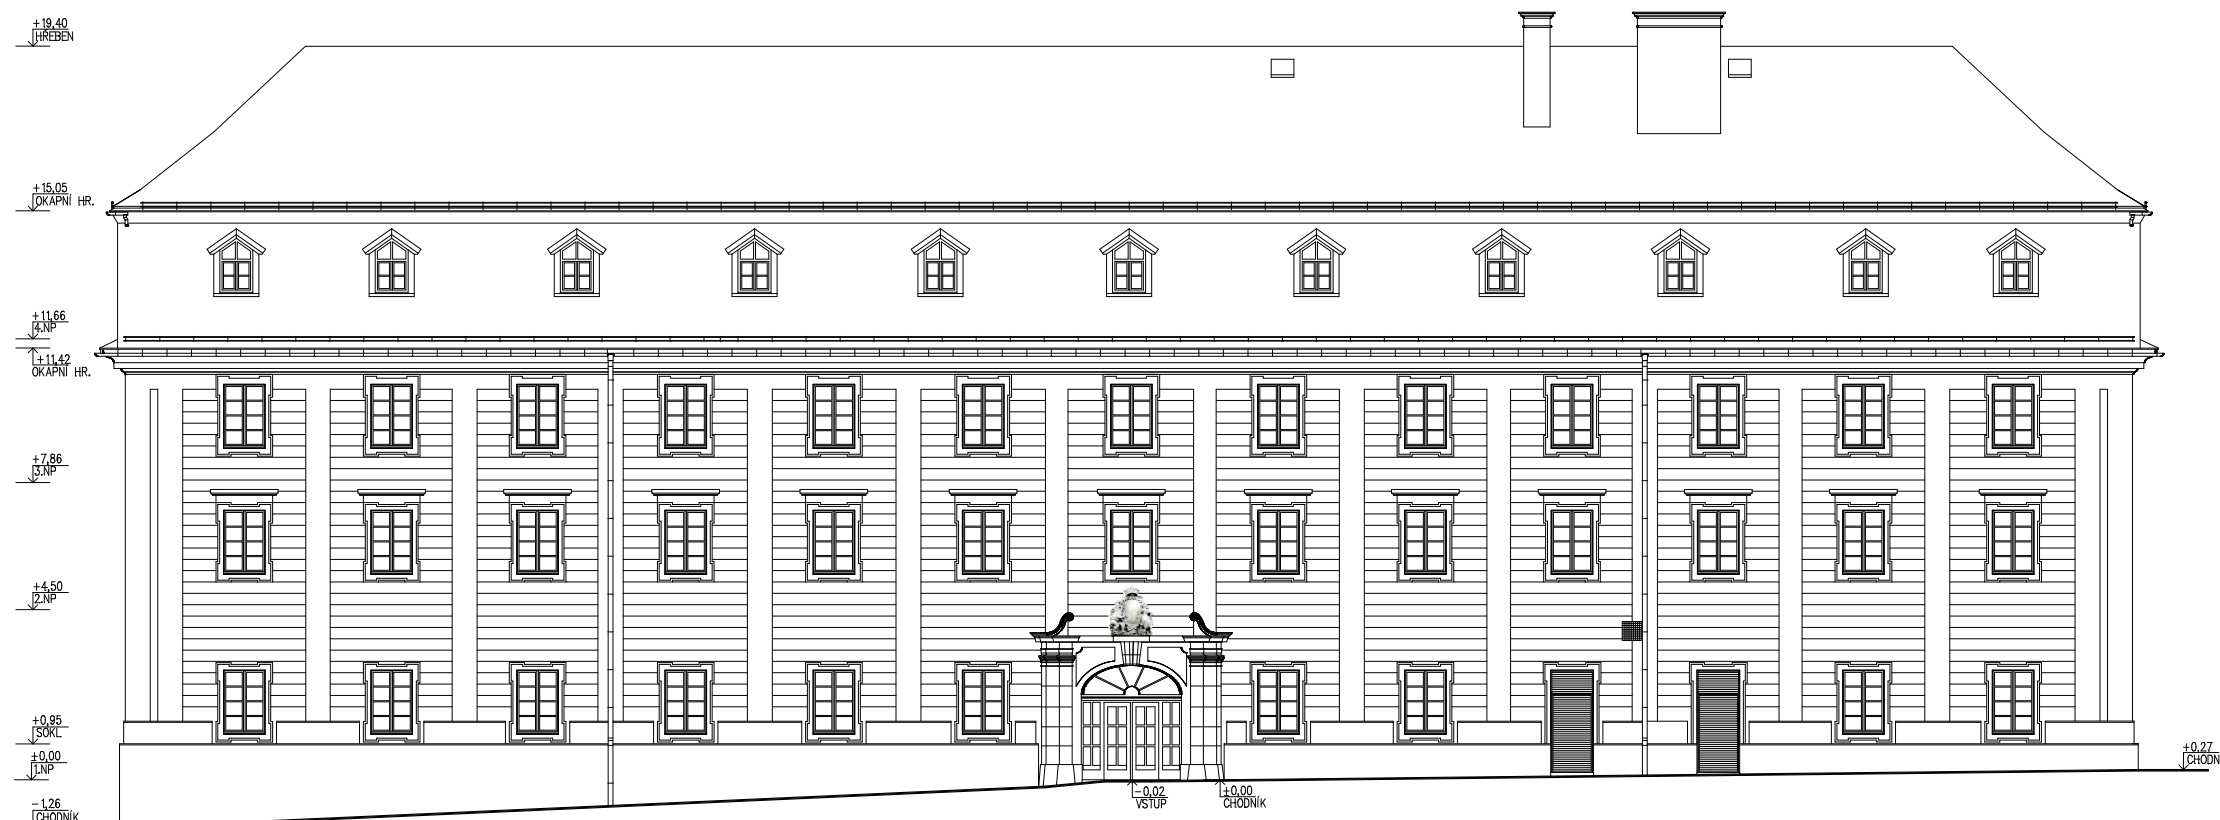

JIHOVÝCHODNÍ POHLED

NAVRHOVANÝ STAV

M 1:200

Nové vnější mříže viz samostatný výkres.


Podrobnější specifikace všech úprav objektu viz - TECHNICKÁ ZPRÁVA.

Dokumentace k ohlášení stavby

Výměna oken č.p.1  
nám. Míru - NOVÝ BOR  
datum : listopad 2017

zodpovědný projektant: Ing. arch. Leoš Bogar  
U Kartounky 670, 470 01 Česká Lípa  
ČKA 02 516  
vypracoval: Radek Voce  
U Kartounky 670, 470 01 Česká Lípa  
tel. : 732 272 140, radek.voce@gmail.com, IČ: 88608028


# POHLEDY-MĚSTSKÝ ÚŘAD-NOVÝ BOR

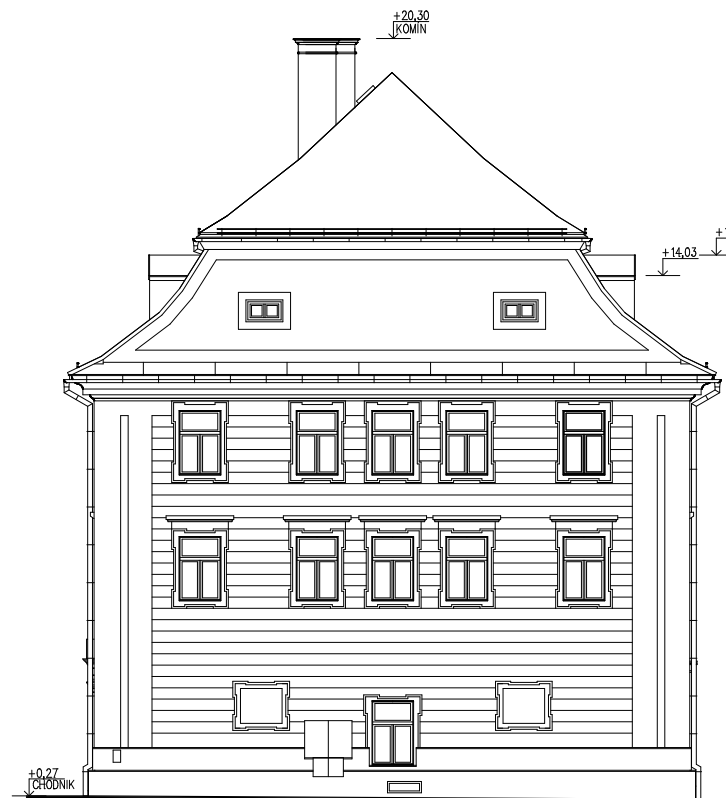


SEVEROVÝCHODNÍ POHLED



SEVEROZÁPADNÍ POHLED

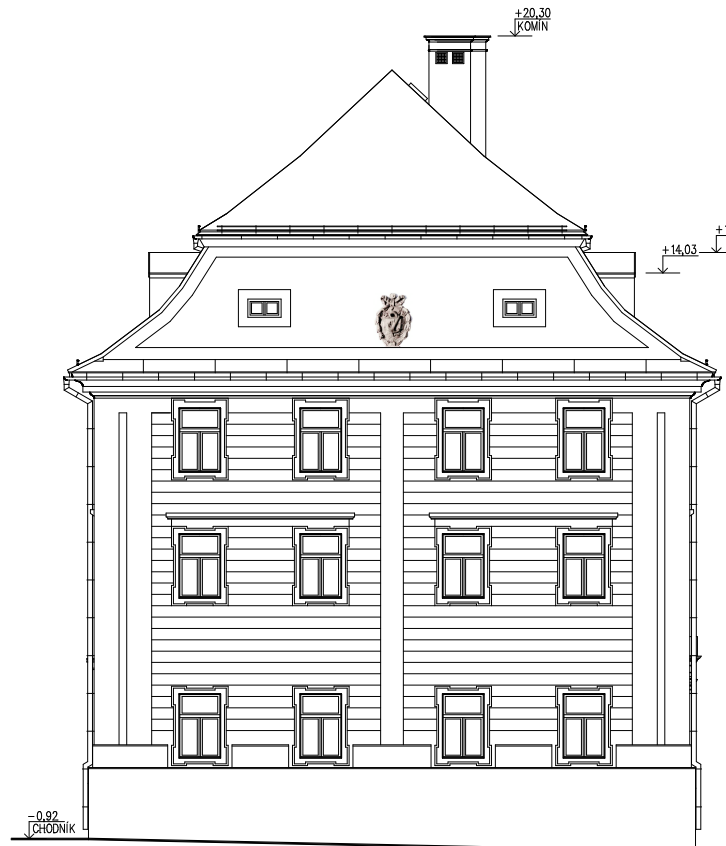

JIHOZÁPADNÍ POHLED

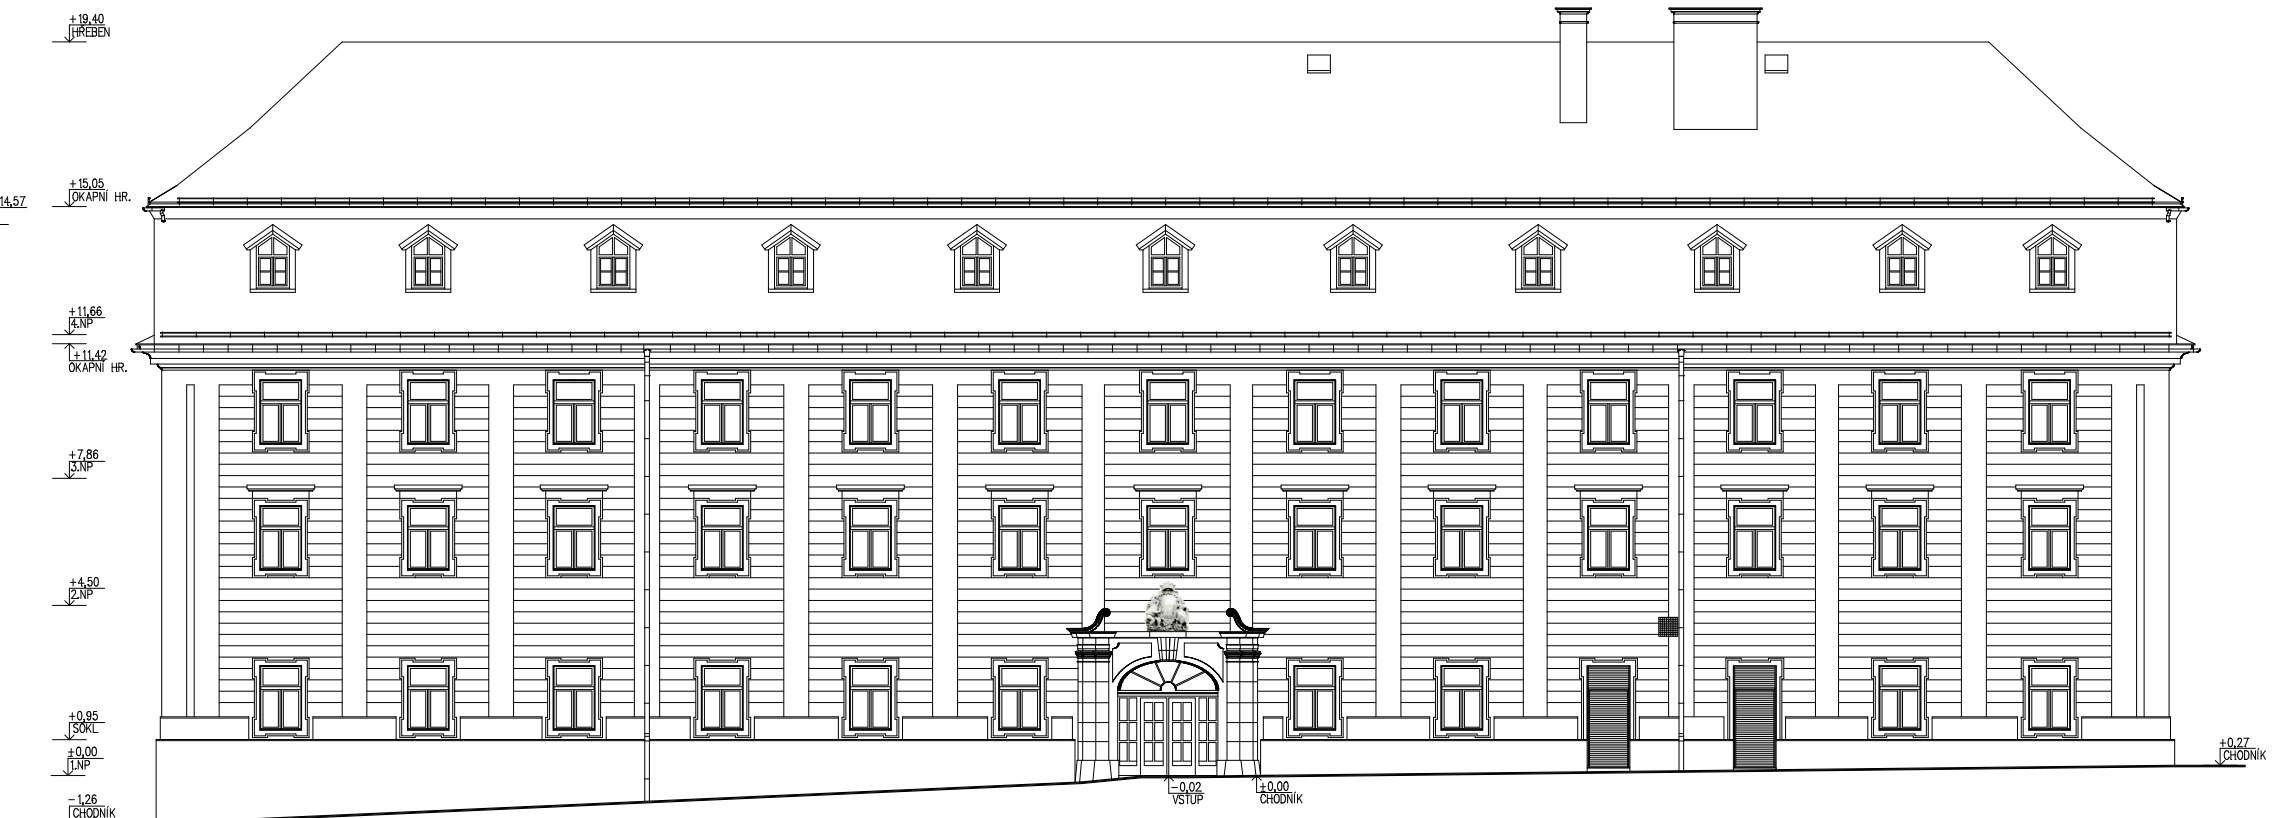

JIHOVÝCHODNÍ POHLED

STÁVAJÍCÍ STAV

M 1:200

Podrobnější specifikace všech úprav objektu viz - TECHNICKÁ ZPRÁVA.


Dokumentace k ohlášení stavby

Výměna oken č.p.1  
nám. Míru - NOVÝ BOR  
datum : listopad 2017


zodpovědný projektant: Ing. arch. Leoš Bogar  
U Kartounky 670, 470 01 Česká Lípa  
ČKA 02 516  
vypracoval: Radek Voce  
U Kartounky 670, 470 01 Česká Lípa  
tel. : 732 272 140, radek.voce@gmail.com, IČ: 88608026

# DETAILY OKNA - M Ě Š T S K Ý Ú Ř A D - N O V Ý B O R


DETAIL PROFILACE  
VNĚJŠÍHO KŘÍDLA  
M 1:1

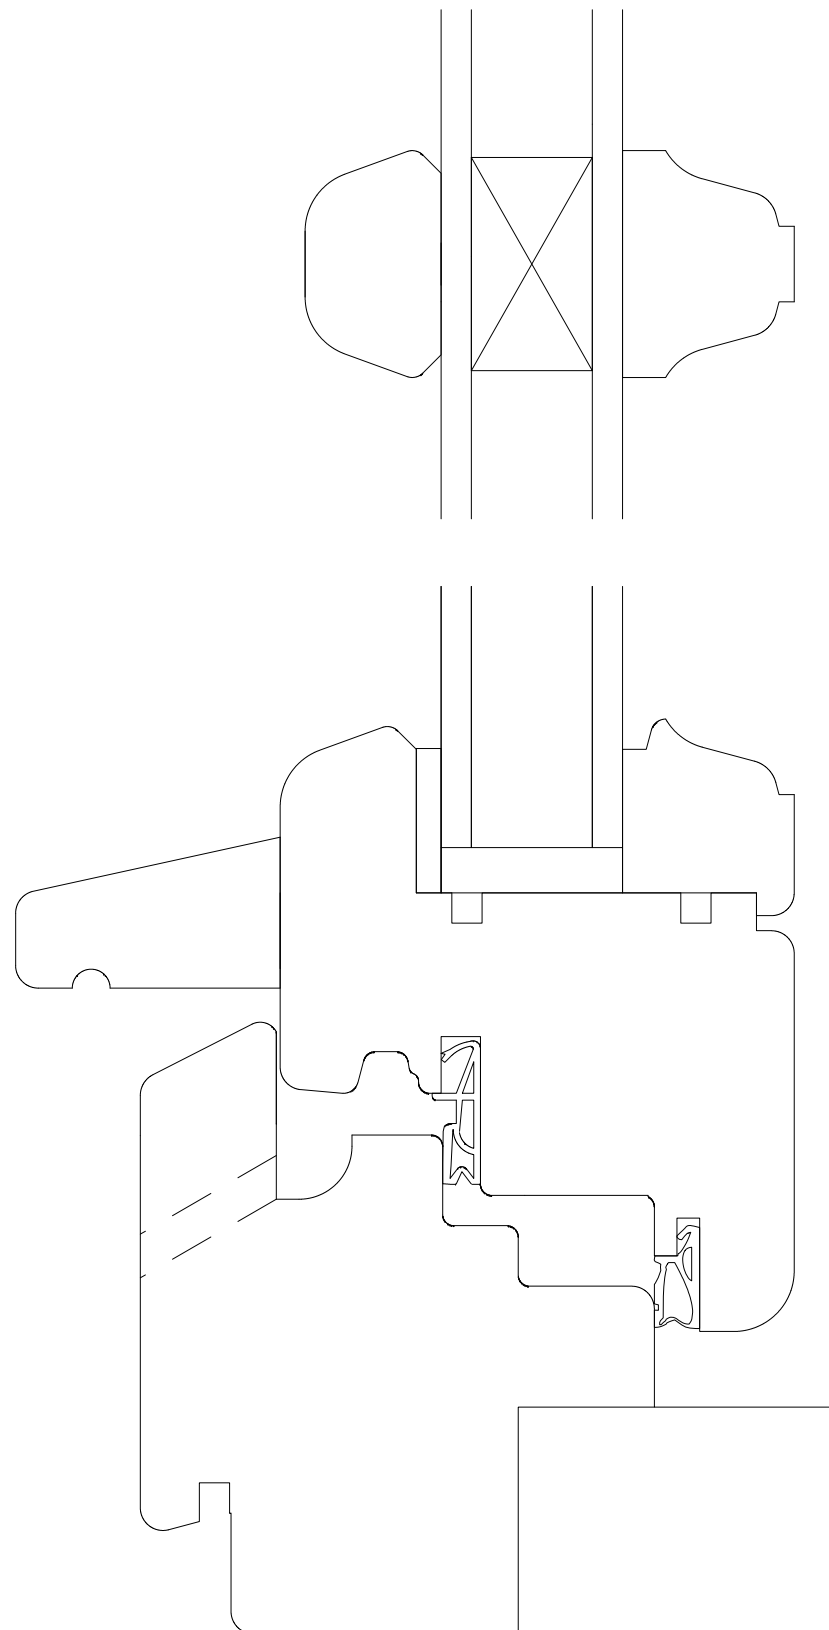


DETAIL PROFILACE  
KLAPAČKY  
M 1:1

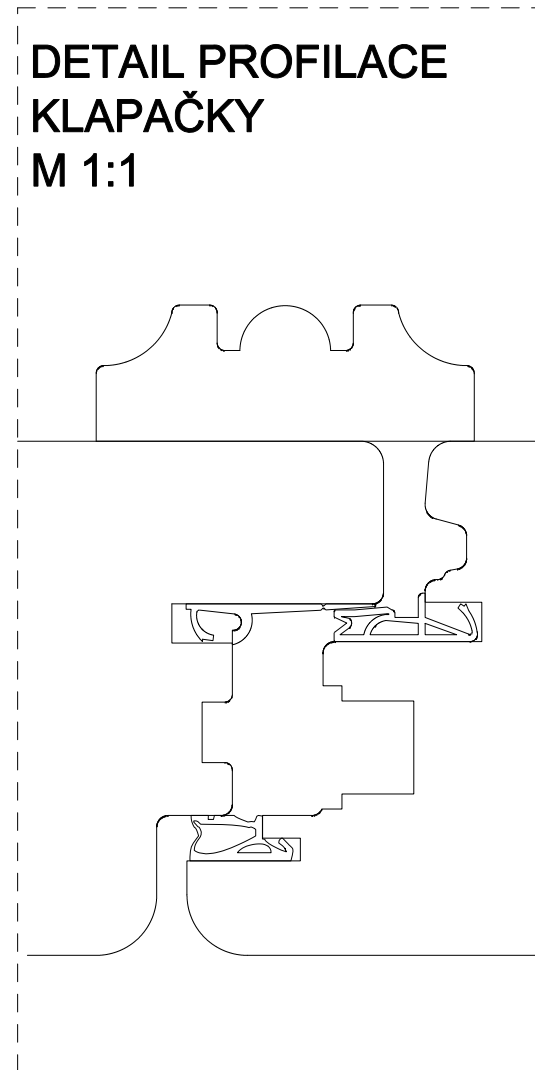

DETAIL PROFILACE  
VNITŘNÍHO KŘÍDLA  
M 1:1

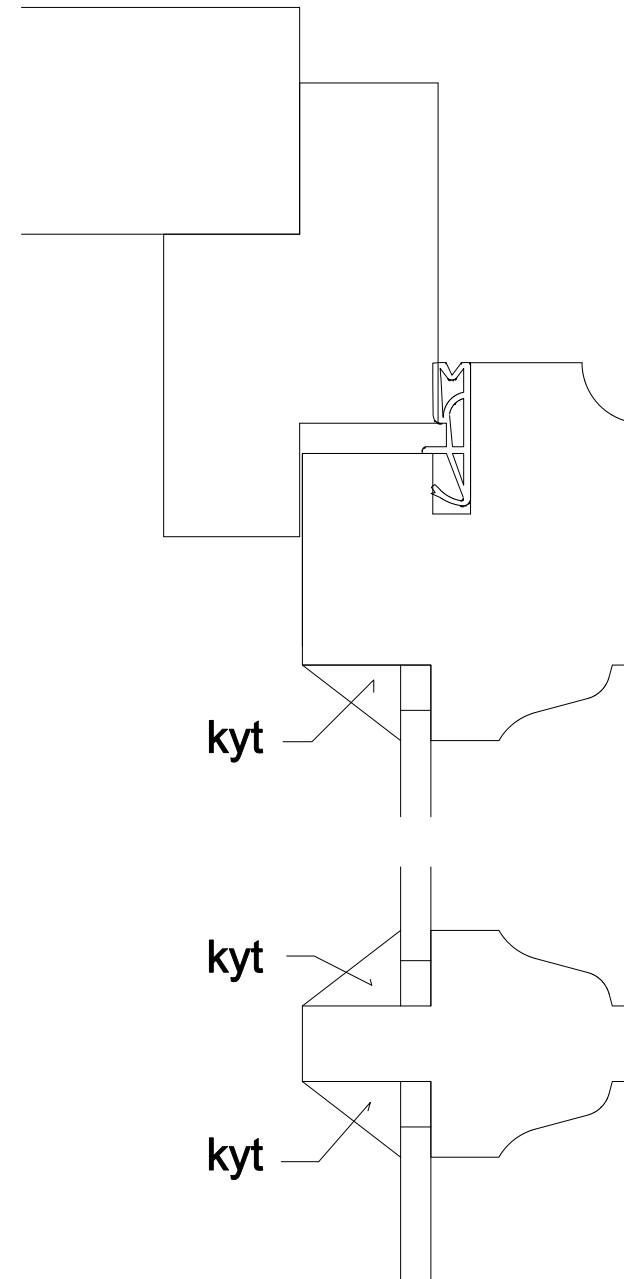

VZOROVÝ SVISLÝ ŘEZ  
ŠPALETOVÝM OKNEM  
M 1:5

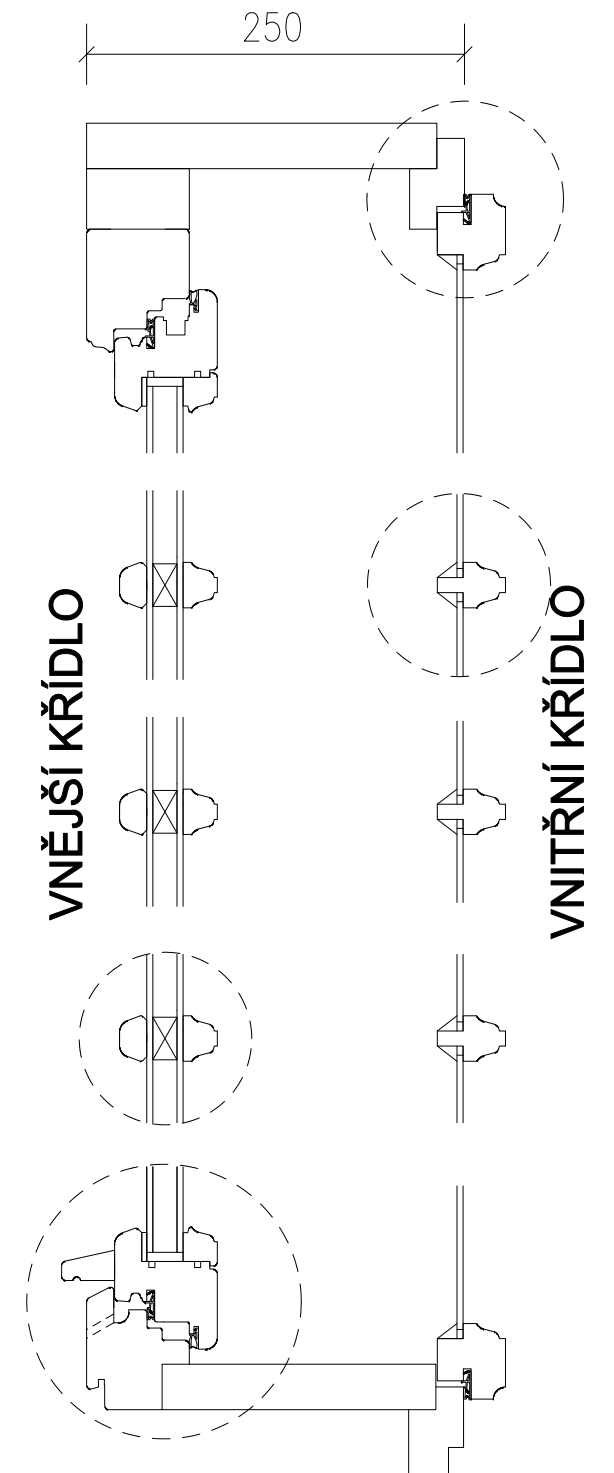

VZOROVÉ OKNO BUDE KONZULTOVÁNO S PROJEKTANTEM  
A ORGÁNY STÁTNÍ PAMÁTKOVÉ PÉČE

Dokumentace k ohlášení stavby


Výměna oken č.p.1  
nám. Míru - NOVÝ BOR  
datum : listopad 2017

zodpovědný projektant: Ing. arch. Leoš Bogar  
U Kartounky 670, 470 01 Česká Lípa  
ČKA 02 516  
vypracoval: Radek Voce  
U Kartounky 670, 470 01 Česká Lípa  
tel. : 732 272 140, radek.voce@gmail.com, IČ: 88608026




# MŘÍŽE NA OKNECH - M Ě S T S K Ý Ú Ř A D - N O V Ý B O R

NAVRHOVANÁ MŘÍŽ  
M 1:25


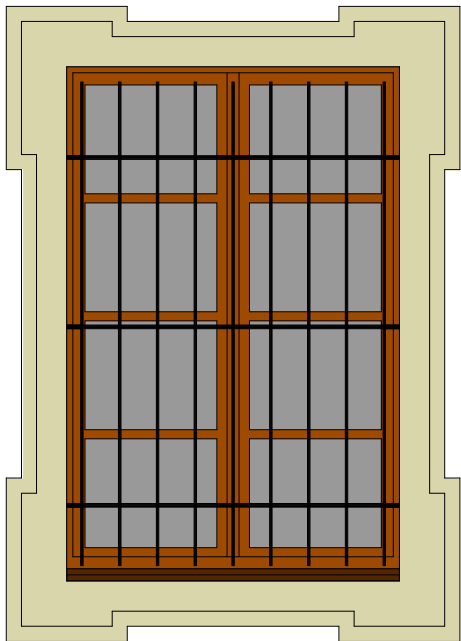


pro kotvení do ostění využít  
stávajících prvků vyčnívajících z ostění

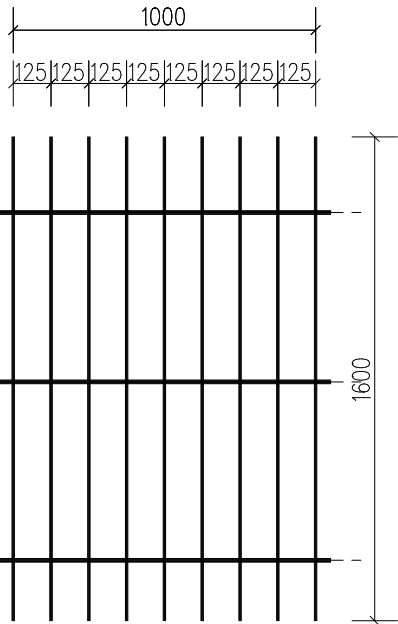

Materiál (kovářsky zpracovaný):  
vodorovná pásovina 50x10mm  
svislá tyčovina na koso 12x12mm  
Nátěr:  
matný antracit-RAL 7016

STÁVAJÍCÍ MŘÍŽ  
M 1:25

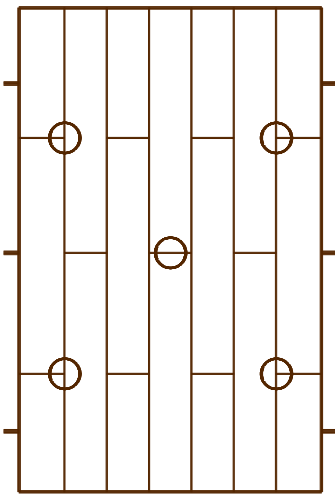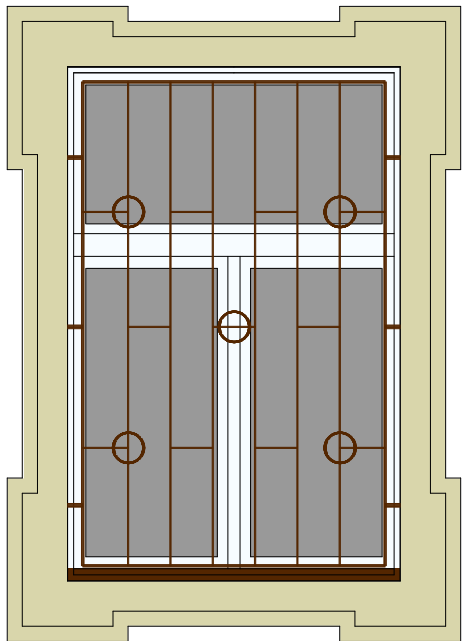



## Dokumentace k ohlášení stavby

Výměna oken č.p.1  
nám. Míru - N O V Ý B O R  
datum : listopad 2017

zodpovědný projektant: Ing. arch. Leoš Bogar  
U Kartounky 670, 470 01 Česká Lípa  
ČKA 02 516  
vypracoval: Radek Voce  
U Kartounky 670, 470 01 Česká Lípa  
tel. : 732 272 140, radek.voce@gmail.com, IČ: 88608026

# VNITŘNÍ OSTĚNÍ - M Ě S T S K Ý Ú Ř A D - N O V Ý B O R

(fotodokumentace převládajících vnitřních špalet)

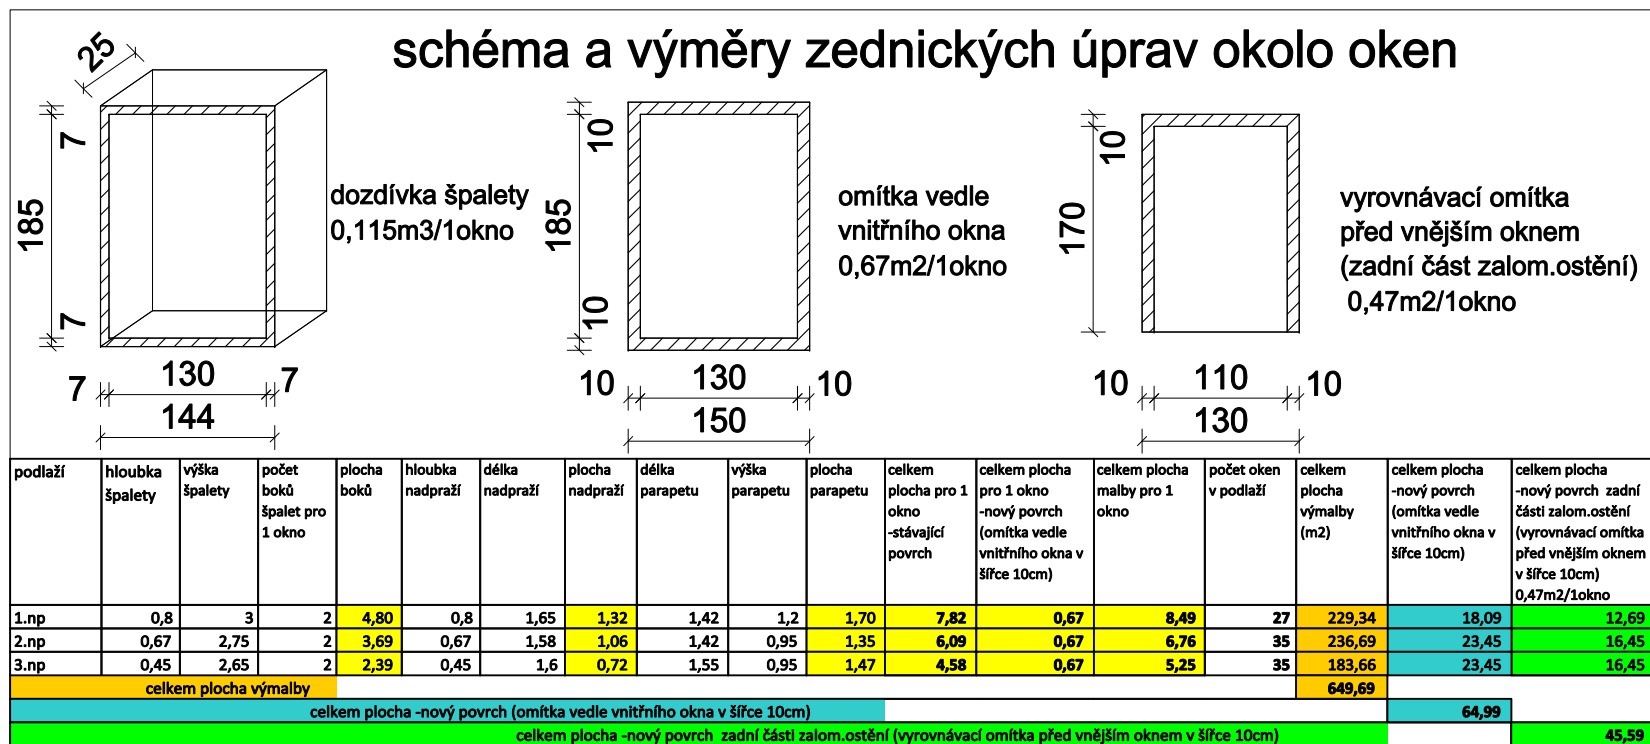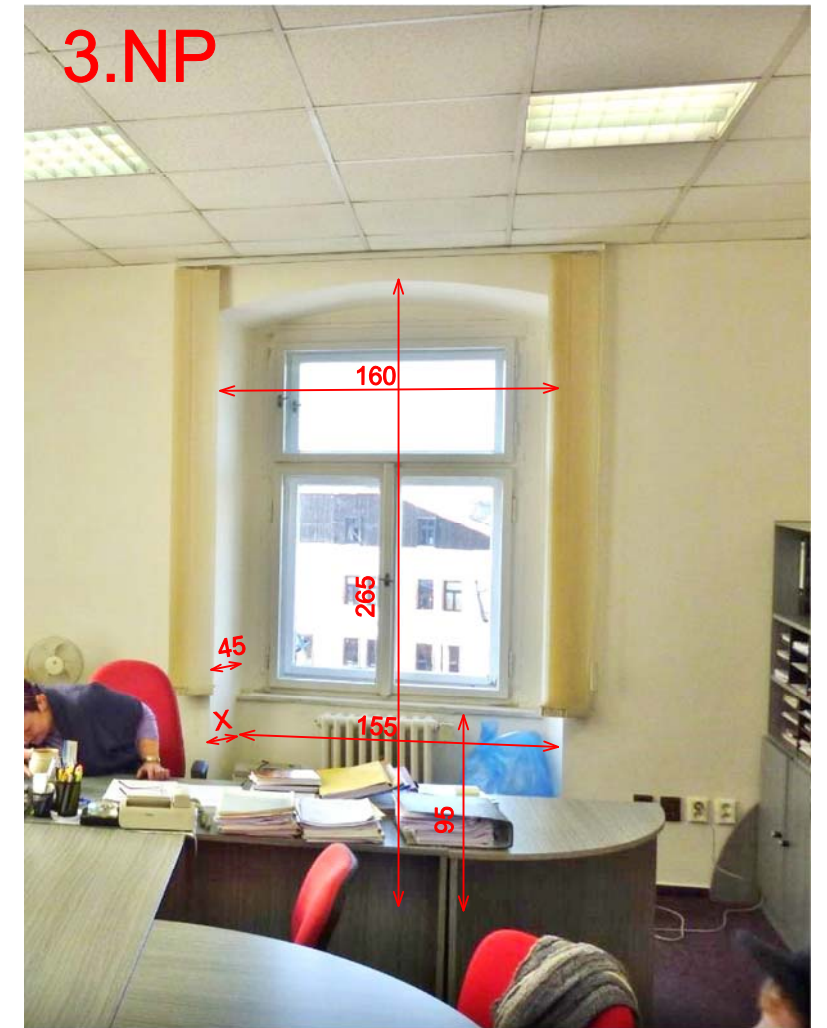

Při osazování oken se předpokládá dozděný parapetního zdíva cca 7cm stejně jako bočních ostění a nadpraží, dále se předpokládají lokální opravy vnitřního ostění a výmalba celého zapuštěného ostění včetně nadpraží a parapetního zdíva. V místnostech sociálního zařízení je nutno počítat s doplněním keramických obkladů (ve stejném odstínu a velikosti). Nadpraží 10 oken ve 2.NP tvoří sádkort. podhled, zde je nutno počítat s částečnou demontáží podhledu a po montáži nových oken k opětovné montáži sdek podhledu.

**kótováno v cm**

# Dokumentace k ohlášení stavby

**Výměna oken č.p.1**  
**nám. Míru - NOVÝ BOR**  
datum : listopad 2017

zodpovědný projektant: Ing. arch. Leoš Bogar  
U Kartounky 670, 470 01 Česká Lípa  
ČKA 02 516

vypracoval: Radek Voce  
U Kartounky 670, 470 01 Česká Lípa  
tel. : 732 272 140, radek.voce@gmail.com, IČ: 88608026