PŮDORYS 2.NP - NOVÝ STAV

TABULKA MÍSTNOSTÍ

ČÍSLO	JMÉNO	PLOCHA (m^2)	PODLAHA		OBKLAD	SOKL	PODHLED
201	HALA	11,044	P9	DŘEVĚNÁ NOVÁ		DŘEVĚNÁ SOKL. LIŠTA	
202	ZASEDACÍ MÍSTNOST	29,53	P8	DŘEVĚNÁ NOVÁ		DŘEVĚNÁ SOKL. LIŠTA	
203	KANCELÁŘ	19,63	P8	DŘEVĚNÁ NOVÁ	KERAM.OBKLAD v=600	DŘEVĚNÁ SOKL. LIŠTA	(OBKLAD ZA KUCH. LINKOU)
204	EDUKAČNÍ MÍSTNOST (VÝCHOVNÁ A VÝUKOVÁ MÍSTNOST)	17,87	P10	DŘEVĚNÁ NOVÁ	KERAM.OBKLAD v=1500	DŘEVĚNÁ SOKL. LIŠTA	(OBKLAD ZA UMYVADLEM
205	EDUKAČNÍ MÍSTNOST (VÝCHOVNÁ A VÝUKOVÁ MÍSTNOST)	16,96	P11	DŘEVĚNÁ NOVÁ		DŘEVĚNÁ SOKL. LIŠTA	
206	CHODBA	9,95	P12	DŘEVĚNÁ NOVÁ		DŘEVĚNÁ SOKL. LIŠTA	
207	SKLAD	2,31	P12	DŘEVĚNÁ NOVÁ		DŘEVĚNÁ SOKL. LIŠTA	
208	PŘEDSÍŇKA WC ŽENY	1,95	P13	KERAMICKÁ DLAŽBA	KERAM.OBKLAD v=2100		
209	WC ŽENY	1,31	P13	KERAMICKÁ DLAŽBA	KERAM.OBKLAD v=2100		
210	PŘEDSÍŇKA WC MUŽI	2,06	P13	KERAMICKÁ DLAŽBA	KERAM.OBKLAD v=2100		
211	WC MUŽI	1,31	P13	KERAMICKÁ DLAŽBA	KERAM.OBKLAD v=2100		
212	VERANDA	4,57	P14	DŘEVĚNÁ NOVÁ		DŘEVĚNÁ SOKL. LIŠTA	
213	VERANDA	4,60	P15	DŘEVĚNÁ NOVÁ		DŘEVĚNÁ SOKL. LIŠTA	
214	NEOBSAZENO						
215	SCHODIŠTĚ DO 1.NP			DŘEVĚNÉ STUPNĚ		DŘEVĚNÁ SOKL. LIŠTA	
216	SCHODIŠTĚ DO 3.NP			DŘEVĚNÉ STUPNĚ		DŘEVĚNÁ SOKL. LIŠTA	NOVÉ SCHODIŠTĚ

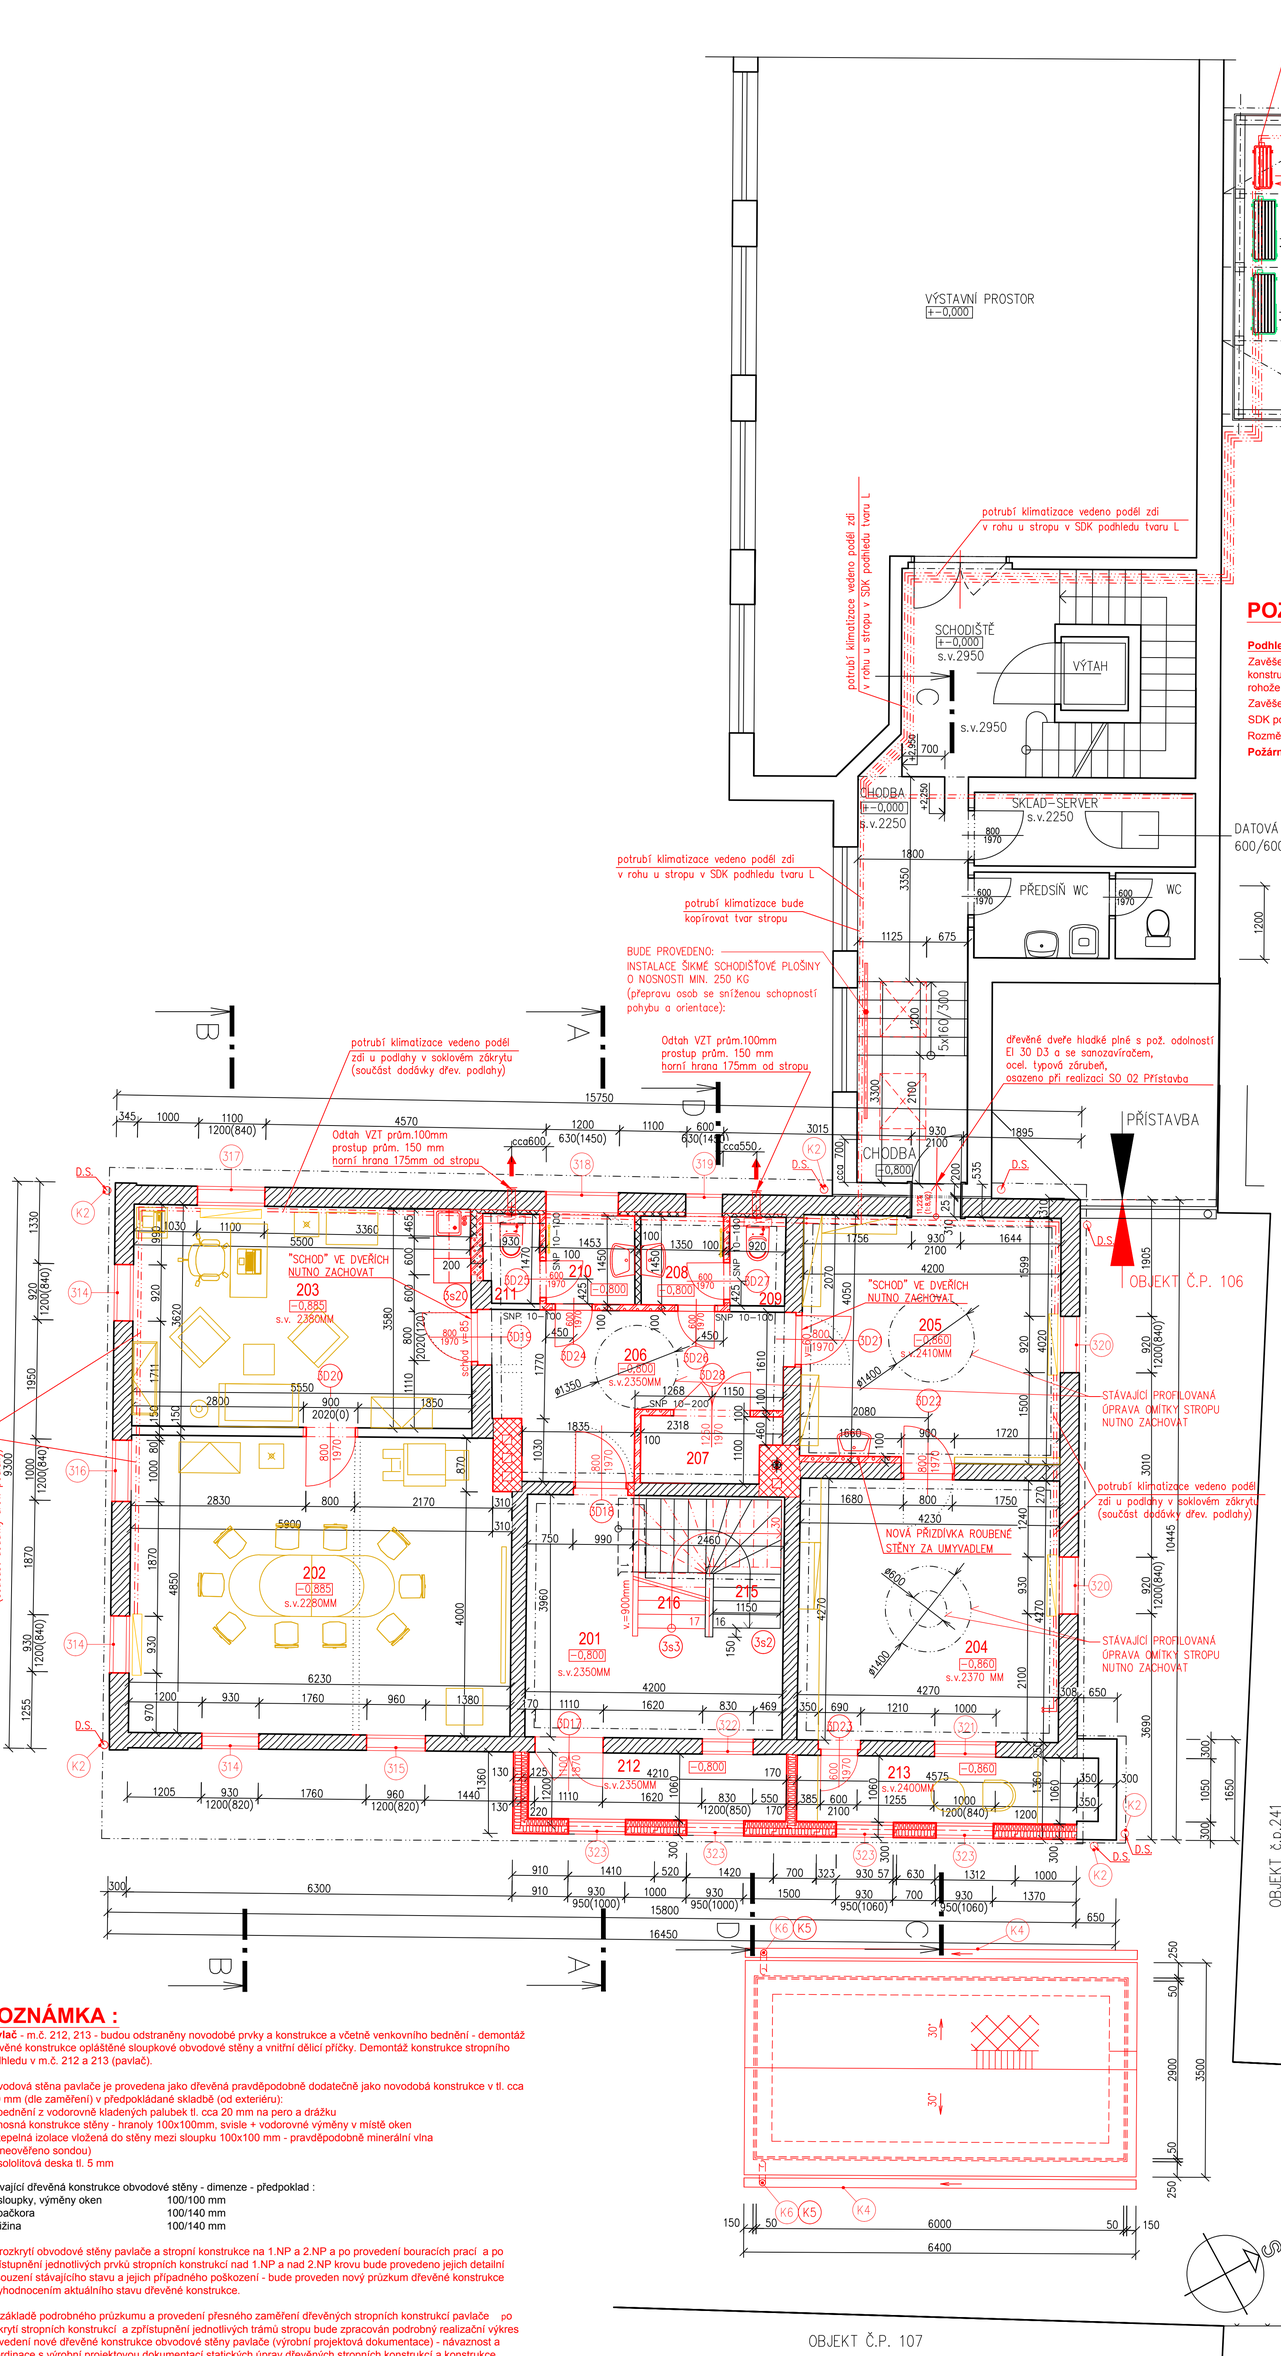

POZNÁMKA:

- přesné umístění venkovních kondenzačních jednotek klimatizace v dřevěném přístřešku pro tepelné čerpadlo bude upřesněno během realizace stavby dle skutečného stavu a dle skutečné velikosti použitých kondenzačních jednotek

POZNÁMKA:

Podhled - zakrytí potrubí VZT (potrubí klimatizace) v chodbě a ve schodišti v SO 02 Přístavba (sousední objekt)

Zavěšený sádrokartonový podhled - konstrukce sádrokartonového podhledu s ocelovou jednovrstvou nosnou konstrukcí z CD profilů, deska sádrokartonová tl. 12,5mm (alt. impregnovaná tl. 12,5 mm - mokrý provoz), bez vložení rohože z minerální vlny v mezistropním prostoru.

Zavěšená spodní konstrukce - rektifikovatelný závěs nebo přímý závěs.

SDK podhled v rohu ve styku zdiva a stropu - tvar L - š. 300mm, v = 250 mm, celková délka L = 17,50 m.

Rozměry podhledu tvaru L v rohu u stropu upřesnit dle skutečnosti a dle způsobu zavěšení klimatizačního potrubí.

Požární odolnost - bez požadavku na požární odolnost.

POZNÁMKA:

- VÝŠKOVÁ ÚROVEŇ +-0,000 = 364,83 (Bpv) VZTAŽENA K 1.NP č.p.105, m.č. 101 VSTUPNÍ HALA
- OSOVÉ VLOŽIT DALŠÍ PROFILY MEZI STROPNÍ TRÁMY, VŠUDE NOVÉ PODLAHY A STROPNÍ TRÁMY
- PO SEJMUTÍ OBLOŽENÝCH ČÁSTÍ PROHLÍDKA, OŠETŘENÍ DŘEVA, PŘÍPADNÉ VÝMĚNA POŠKOZENÝCH ČÁSTÍ
- POVRCHOVÉ ÚPRAVY VLHKÉHO NEBO ZASOLENÉHO ZDIVA - VIZ. ZPRÁVA
- NOVÉ VNITŘNÍ VÁPENNÉ OMÍTKY ZDĚNÝCH STĚN PROVÉST 500 - 800 MM NAD PORUCHY
- SEJMUTÍ DŘEVĚNÝCH OBLOŽENÝCH ČÁSTÍ Z FASÁDY, PROHLÍDKA, OŠETŘENÍ DŘEVA, PŘÍPADNÉ VÝMĚNA POŠKOZENÝCH ČÁSTÍ A OSAZENÍ ZPĚT
- NOVÁ DVOJITÁ OKNA SE ŠPALETAMI, KŘÍDLA OTEVÍRAVÁ DOVNITŘ A VEN
- DEFINITIVNÍ ROZMĚRY OKEN A DVEŘÍ A JEJICH DETAILNÍ PROVEDENÍ JE NUTNO ODSOUHLASIT PROJEKTANTEM, INVESTOREM A ZÁSTUPCEM STÁTNÍ PAMÁTKOVÉ PÉČE. PŘED JEJICH VÝROBOU JE NUTNO ROZMĚRY PŘEMĚŘIT NA MÍSTĚ
- VEŠKERÉ POTŘEBNÉ DRÁŽKY, PROSTUPY A PŘÍPOMOCI - DLE PROJEKTŮ SPEC. PROFESÍ - SOUČÁST DODÁVKY
- VNITŘNÍ POVRCHOVÉ ÚPRAVY STROPŮ VE 2.NP (M.Č. 204, 205, 206, 207 - DŘEVĚNÉ TRÁMOVÉ STROPNÍ KONSTRUKCE S PRKENNÝM PODBITÍM A VÁPENNOU ŠTUKOVOU OMÍTKOU - NUTNO ZACHOVAT STÁVAJÍCÍ STROP VČETNĚ VÁPENNÉ ŠTUKOVÉ OMÍTKY S FABIONEM A PROFILOVANOU ÚPRAVOU (DLE POŽADAVKU PAMÁTKOVÉ PÉČE)
- NOVÉ VNITŘNÍ POVRCHOVÉ ÚPRAVY STĚN - OMÍTKA VÁPENNÁ ŠTUKOVÁ
- KERAMICKÝ OBKLAD STĚN v=2100 MM (RESP. DO VÝŠKY ZÁRUBNÍ, UPŘESNIT DLE ZVOLENÉHO FORMÁTU OBKLADU)
- PODLAHY, OBKLADY, SOKL - VŠE K NOVÉMU PROVEDENÍ
- POUŽÍT ATYPICKÝ SOKL KRYCÍ PRO VEDENÍ ROZVODU KLIMA A KONDENZÁTU K PARAPETNÍM TĚLESŮM V MATERIÁLU PODLAHY V=150 MM.
- VEŠKERÉ VNITŘNÍ DVEŘE NOVÉ A STÁVAJÍCÍ DVEŘE URČENÉ K ZACHOVÁNÍ A K REPASI JSOU VE VÝKRESE OZNAČENY ČERVENĚ A POLOŽKOVĚ OZNAČENY. PODROBNÝ POPIS JEDNOTLIVÝCH DVEŘÍ BUDE UVEDEN VE VÝPISECH DVEŘÍ V PROVÁDĚCÍ PROJEKTOVÉ DOKUMENTACI
- VNITŘNÍ DVEŘE OZNAČENÉ 3D17 - DVEŘE BUDOU ZACHOVÁNY A REPASOVÁNY VČETNĚ OBLOŽKOVÉ NEBO RÁMOVÉ ZÁRUBNĚ SE VŠEMI CENNÝMI DETAILY (ZPŮSOB REPASE NUTNO ODSOUHLASIT S ORGÁNY PAMÁTKOVÉ PÉČE).
- VŠECHNY ODCHYLKY OD PROJEKTEM UVAŽOVANÉHO ŘEŠENÍ JE NUTNO KONZULTOVAT PŘEDEM S PROJEKTANTEM.
- UVEDENÉ ROZMĚRY JSOU SKLADEBNÉ, TJ. BEZ OMÍTEK. VÝPOČET PODLAHOVÝCH PLOCH MÍSTNOSTÍ VYCHÁZÍ Z TĚCHTO ROZMĚRŮ.
- PROVÁDĚNÍ VŠECH TYPOVÝCH KONSTRUKCÍ (ZDĚNÍ, OMÍTKY, ATD.) SE ŘÍDÍ TECHNOLOGICKÝMI PŘEDPISY VÝROBCŮ A JEJICH KATALOGOVÝMI LISTY
- STYKY DVOU RŮZNÝCH STAVEBNÍCH MATERIÁLŮ BUDOU BANDÁŽOVÁNY ARMOVACÍ TKANINOU S PŘESAHY 100 MM
- NÁŠLAPNÉ VRSTVY S DLAŽBOU JE NUTNÉ DILATOVAT VČETNĚ PODKLADU a' 3 M
- STAVEBNÍ ÚPRAVY - VIZ. ČÁST ZTI, ÚT, PL, EL, SL, VZD
- MEZI PŘECHODY POVRCHŮ PODLAH VE DVEŘÍCH BUDOU OSAZENY PŘECHODOVÉ AL. LIŠTY

LEGENDA KONSTRUKCÍ

- BOURANÁ KONSTRUKCE
- NOVÁ KONSTRUKCE
- PŮVODNÍ KONSTRUKCE

NOVĚ VYZDĚNÉ KOMÍNY A KOMÍNOVÉ PRŮDUCHY (ROZSAH PŘEZDĚNÍ STÁVAJÍCÍCH KOMÍNOVÝCH TĚLES BUDE UPŘESNĚN DLE JEJICH SKUTEČNÉHO STAVU A STAVU POŠKOZENÍ KOMÍNOVÝCH TĚLES A PRŮDUCHŮ:

- VYVLOŽKOVANÝ KOMÍNOVÝ PRŮDUCH - STÁVAJÍCÍ ODTAH SPALIN OD PLYNOVÉHO OHŘÍVAČE TV Z 1.NP
- VĚTRACÍ KOMÍNOVÝ PRŮDUCH - ZAÚSTĚNY VĚTRACÁ KANÁLY NOVĚ ZŘÍZENÉ POD PODLAHOU 1.NP

LEGENDA

- VNITŘNÍ PARAPETNÍ JEDNOTKA S REVERZNÍM CHODEM PRO OBVODOVOU KLIMATIZACI (cca 1000x600x150MM)
- ŽEBŘÍKOVÉ KOUPELNOVÉ TĚLESO Š. 450MM (EL. TOPNÁ VLOŽKA)
- EL. KONVEKTOR 1,0 kW (750x450x60MM)

POZNÁMKA:

- potrubí klimatizace (viz. VZT) a potrubí pro odvod kondenzátu (viz. ZTI) k parapetním klimatizačním jednotkám jednotkám bude vedeno podél zdi u podlahy v soklovém dřevěném zákrytu (součást dodávky dřevěné podlahy - provedeno ze shodného materiálu jako podlaha)

VÝPIS PŘEKLADŮ (PŘÍČKY)

ČÍSLO	OZNAČENÍ ROZMĚRY (šxvxl)	KS	POZNÁMKA
1	SNP 10-100 100x250x1000 mm	4	PŘÍČKA TL.100 MM SAMONOSNÝ NENOSNÝ PÓROBETONOVÝ PŘEKLAD (SNP) NAD DVEŘE Š. 600 A 700 MM
2	SNP 10-200 100x250x2000 mm	1	PŘÍČKA TL.100 MM SAMONOSNÝ NENOSNÝ PÓROBETONOVÝ PŘEKLAD (SNP) NAD DVEŘE Š. 1250 MM

LEGENDA HMOT

- 300 — OBVODOVÁ STĚNA TL 300 MM (DŘEVĚNÁ KONSTRUKCE) (Z VNĚJŠÍ STRANY PRKENNÝ OBKLAD VODOROVNĚ KLADENÝMI PRKNY, Z VNITŘNÍ STRANY VÁPENNÁ OMÍTKA)
- 250-330 — VNITŘNÍ STĚNA TL. CCA 2500 - 330 MM (DŘEVĚNÁ KONSTRUKCE) (OBOUSTRANNĚ VÁPENNÁ OMÍTKA)
- VNITŘNÍ ZDIVO - KOMÍNOVÉ ZDIVO - CIHLY PLNÉ CP NA MALTU VÁPENNOU NASTAVOVANOU
- 100 — VNITŘNÍ DĚLICÍ PŘÍČKY TL. CCA 100 MM (DŘEVĚNÁ KONSTRUKCE) (OBOUSTRANNĚ VÁPENNÁ OMÍTKA)
- 150 — VNITŘNÍ STĚNA TL. 150 MM (DŘEVĚNÁ KONSTRUKCE) (OBOUSTRANNĚ VÁPENNÁ OMÍTKA)
- 100 — VNITŘNÍ STĚNA TL. 100 MM (ZDĚNÁ CIHELNÁ KONSTRUKCE)
- CIHELNÉ DOZDÍVKY STÁVAJÍCÍHO ZDIVA - NOVÁ OSTĚNÍ A NADPRAŽÍ OKENNÍCH A DVEŘNÍCH OTVORŮ, ZAZNĚNÍ ZÁRUBNÍ - CIHLY PLNÉ CP (290x140x65 MM) PEVNOSTI MIN. P15 NA MALTU VÁPENNOU (ostře pálené cihly červeného odstínu)
- NOVÉ KOMÍNOVÉ ZDIVO - CIHLY PLNÉ CP (290x140x65 MM) PEVNOSTI MIN. P15 NA MALTU M10 (ostře pálené cihly červeného odstínu)
- 100 — NOVÉ PŘÍČKY TL.100 MM - POROBETONOVÉ PŘESNÉ PŘÍČKOVKY TL.100MM P2-500 (100x249x500MM), NA MALTU PRO TENKOVRSTVÉ ZDĚNÍ
- 100 — NOVÉ PŘÍČKY TL.100 MM - PŘIZDÍVKA ROUBENÉ STĚNY ZA UMYVADLEM - M.Č. 205 POROBETONOVÉ PŘESNÉ PŘÍČKOVKY TL.100MM P2-500 (100x249x500MM), NA MALTU PRO TENKOVRSTVÉ ZDĚNÍ
- 305 — OBVODOVÁ STĚNA PAVLAČE - DOPLNĚNÍ A ÚPRAVA DŘEVĚNÉ NOSNÉ KONSTRUKCE OBVODOVÉ STĚNY VČETNĚ VLOŽENÍ TEPELNÉ IZOLACE Z MINERÁLNÍ VLNY MW A VČETNĚ PROVEDENÍ NOVÉHO OBKLADU FASÁDY Z OBKLADOVÝCH PRKEN TL. MIN. 20 MM NA DŘEVĚNÉM ROŠTU ZE SVISLÝCH A VODOROVNÝCH LATÍ 60/40MM - ODVĚTRANÁ DUTINA ZA BEDNĚNÍM A VČETNĚ PROVEDENÍ NOVÉ VNITŘNÍ POVRCHOVÉ ÚPRAVY S OMÍTKOU VYZTUŽENOU OCELOVÝM "RABICOVÝM" PLETIVEM NA DŘEVĚNÉM BEDNĚNÍ Z PRKEN TL. 20 MM.

Bude provedeno ve skladbě - skladba z vnější strany :

- systémová povrchová úprava dřeva - nátěr voskovými oleji (alt. lněnou fermeží nebo Karbolineem) - provedení upřesnit dle výběru zástupce památkové péče
- smrkové široké palubky o rozměru tl. 19x196mm (šířka min. 180mm), profil C - klasický, svisle kladeno - provedení a materiál obkladu upřesnit dle výběru zástupce státní památkové péče
- nosný rošt z latí 60/40mm, dřevina - smrk, kladeno vodorovně a kotveno do dřevěné sloupkové nosné konstrukce - odvětrané mezera tl. 40 mm (ponechat větrací mezery mezi vodorovnými latěmi pro svislé provětrání fasádního pláště)
- závětrná kontaktní vysoce difusně otevřená folie (pojistná hydroizolace difusně otevřená) - fasáda se spárami, provětrávaná fasáda - dřevěný obklad (s vlivem UV záření), sd = 0,015m. Difusní folie s integrovanými aplikačními páskami pro snadný a rychlý spoj (páska na pásku).
- svislé sloupky z trámků 140/80 mm včetně vodorovných výměn v místě oken a včetně šikmého ztužení), bačkora (prám stěny položený a přibitý na základu stropní konstrukce) z trámku 140/140mm, ližina kotvená ke stropu 140/140 mm, sloupek začepován do bačkory a do ližiny.
- vložená tepelná a zvuková izolace - rohože z minerální vlny MW tl. 140 mm (λD = 0,035 W/m.K.),- kladeno mezi sloupky 140/80 mm
- latě 60/40 - přibito napříč přes na sloupky, vodorovně
- tepelná a zvuková izolace - rohože z minerální vlny MW tl. 40 mm (λD = 0,035 W/m.K.), objemová hmotnost větší jak 40 kg/m3 - kladeno mezi latě 60/40 mm
- celková tloušťka tepelné izolace - **140+40 = 180 mm**
- difusní folie - parobrzda - pro difúzně otevřené stěny, s proměnou hodnotou sd pro difúzně otevřené konstrukce, ekvivalentní difúzní tloušťka sd = 0,2 - 20 m, se spoji slepenými těsnící páskou
- prkna tl. 24 mm - přibito svisle napříč přes latě 60/40 mm v místě svislých sloupků
- opláštění - přibito dřevěné bednění z prken tl. 20 mm a šířky 80-120mm se spárami 10-15 mm širokými, přibito svisle napříč přes prkna tl. 24 mm
- rákosová rohož štukatérská kotvená k bednění + omítkové souvrství tl. 20 - 25 mm
- malířský nátěr

Celková tloušťka obvodové stěny je cca 305 mm - ve výkrese půdorys 2.NP kotováno skladebně 300 mm.

POZNÁMKA:

- VÝŠKOVÁ ÚROVEŇ +-0,000 = 364,83 (Bpv) VZTAŽENA K 1.NP č.p.105, m.č. 101 VSTUPNÍ HALA
- -3,750 = 361,08 (Bpv) - ČISTÁ PODLAHA, 1.NP - Č.P.106
- KOTOVÁNÍ JE PROVEDENO BEZ POVRCHOVÝCH ÚPRAV
- VÝŠKA PARAPETU JE OD ČISTÉ PODLAHY
- VÝŠKA OTVORU JE OD ČISTÉ PODLAHY
- NOVÉ PODLAHY S PODLAHOVÝM VYTÁPĚNÍM A S DLAŽBOU
- POVRCHOVÉ ÚPRAVY VLHKÉHO NEBO ZASOLENÉHO ZDIVA - VIZ. ZPRÁVA
- NOVÉ VNITŘNÍ VÁPENNÉ OMÍTKY PROVÉST 500 - 800 MM NAD PORUCHY
- VEŠKERÉ POTŘEBNÉ DRÁŽKY, PROSTUPY A PŘÍPOMOCI - DLE PROJEKTŮ SPEC. PROFESÍ - SOUČÁST DODÁVKY.

POZNÁMKA:

Uvedené rozměry byly získány z částečné původní dokumentace a ze zaměření objektu v průběhu projektových prací a jsou pouze orientační. Před realizací stavebních úprav je nutné provést přesné zaměření všech konstrukcí, především okenních a dveřních otvorů, klempířských prvků atd..

Skladby stávajících obvodových a střešních konstrukcí jsou stanoveny na základě dostupné projektové dokumentace a na základě zkušenosti projektanta s obdobnými stavbami. Veškeré skladby konstrukcí jsou podrobně popsány v technické zprávě a ve výkresové dokumentaci.

V případě potřeby znalosti přesné skladby konstrukce je nutné provést průzkum sondou ve vhodném místě. Projektant bez provedení sondy nenese odpovědnost za skladbu konstrukcí.

Před samotnou aplikací jakýchkoliv dalších vrstev, omítek a zateplovacích systémů je nutno odstranit případnou vlhkost z fasády objektu (především v soklové části) - nutno ověřit dle aktuálního stavu v době provádění.

Prvky umístěné na fasádě (elektroinstalace, bleskosvod, cedule, mřížky, zábradlí, okapový systém, mříže atd.) budou demontovány a po ověření jejich nezbytnosti opětovného osazení na fasádě opět po úpravě namontovány zpět. Demontáž a zpětná montáž musí být odsouhlasena investorem a orgánem památkové péče.

POZNÁMKA :

Pavlač - m.č. 212, 213 - budou odstraněny novodobé prvky a konstrukce a včetně venkovního bednění - demontáž dřevěné konstrukce opláštěné sloupkové obvodové stěny a vnitřní dělicí příčky. Demontáž konstrukce stropního podhledu v m.č. 212 a 213 (pavlač).

Obvodová stěna pavlače je provedena jako dřevěná pravděpodobně dodatečně jako novodobá konstrukce v tl. cca 130 mm (dle zaměření) v předpokládané skladbě (od exteriéru):

- bednění z vodorovně kladených palubek tl. cca 20 mm na pero a drážku
- nosná konstrukce stěny - hranoly 100x100mm, svisle + vodorovné výměny v místě oken
- tepelná izolace vložená do stěny mezi sloupku 100x100 mm - pravděpodobně minerální vlna (neověřeno sondou)
- solitová deska tl. 5 mm

Stávající dřevěná konstrukce obvodové stěny - dimenze - předpoklad :

- sloupky, výměny oken	100/100 mm
- bačkora	100/140 mm
- ližina	100/140 mm

Po rozkrytí obvodové stěny pavlače a stropní konstrukce na 1.NP a 2.NP a po provedení bouracích prací a po zpřístupnění jednotlivých prvků stropních konstrukcí nad 1.NP a nad 2.NP krovu bude provedeno jejich detailní posouzení stávajícího stavu a jejich případného poškození - bude proveden nový průzkum dřevěné konstrukce s vyhodnocením aktuálního stavu dřevěné konstrukce.

Na základě podrobného průzkumu a provedení přesného zaměření dřevěných stropních konstrukcí pavlače po rozkrytí stropních konstrukcí a zpřístupnění jednotlivých trámů stropu bude zpracován podrobný realizační výkres provedení nové dřevěné konstrukce obvodové stěny pavlače (výrobní projektová dokumentace) - návaznost a koordinace s výrobní projektovou dokumentací statických úprav dřevěných stropních konstrukcí a konstrukce krovu.

Materiál krovu - nové prvky obvodové stěny :
Hraněné řezivo tř. C24 (S10)

Třída jakosti - podle ČSN 73 2824-1 (2004) :	**S10**
Třídy pevnosti - podle ČSN EN 338 (2003) :	**C 24**

- sloupky, výměny oken	140/80 mm
- bačkora	140/140 mm
- ližina	140/140 mm

Uvažovaná zatížení:

ČSN EN 1991-1-3:2005/Z1:2006 :	**sněhová oblast III, sk = 1,50 KPa (KN/m2),** (dle informace ČHMÚ)
ČSN EN 1991-1-4:04.2007:	**Výchozí základní rychlost větru - vbo = 25 m/s** **Kategorie terénu - IV, Větrná oblast II**

Ve výpise řeziva je proveden výpis nových prvků obvodové stěny pavlače. Provedeno pro maximální předpokládaný rozsah úprav obvodové stěny pavlače krovu - rozsah navržených úprav bude bude stanoven po provedení upřesňujících sond při provádění bouracích prací a po zpřístupnění objektu. Rozsah provedení nové obvodové stěny pavlače a způsob provedení musí být u každého prvku odsouhlasen zástupci státní památkové péče.

VÝPIS ŘEZIVA – PAVLAČ – NEHOBLOVANÉ

Ozn.	Název	Profil - š/v		Délka	Počet	Délka	Celkem
	mm	š(mm)	v(mm)	m	ks	celkem m	m3
HRANĚNÉ PRVKY (NEHOBLOVANÉ)							
1	SLOUPKY	140	80	2,250	20	45,00	0,504
		140	80	0,850	4	3,40	0,038
		140	80	0,500	4	2,00	0,022
2	BAČKORA	140	140	6,500	2	13,00	0,255
3	LIŽINA	140	140	6,500	2	13,00	0,255
CELKEM HRANĚNÉ PRVKY NEHOBLOVANÉ							**1,07**

SKLON STŘECHY – 22°, VÝKAZ DŘEVA JE PŘESNÝ, BEZ REZERVY NA PROŘEZ

ŘEZIVO TŘ. C24 (S10)

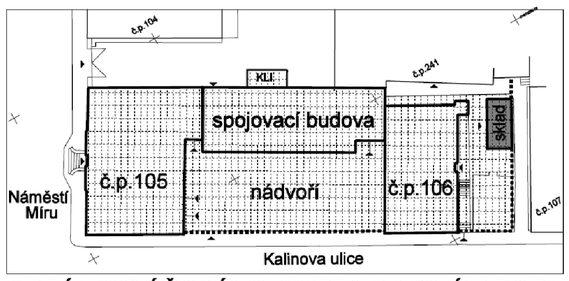

AREÁL SKLÁŘSKÉHO MUZEA V NOVÉM BORU

+-0,000=364,83 (Bpv)
(=podlaha v 1.NP objektu č.p.105, m.č.101 - Vstupní hala)
1.NP = -3,750 = 361,08 (Bpv)

Vypracoval : ING. TEPLÝ	Zodp.projektant : ING. TEPLÝ	Hlavní projektant : ING.TEPLÝ
Země: ČR	Obec : NOVÝ BOR	
Investor: MĚSTO NOVÝ BOR, NÁM. MÍRU 1, 473 01 NOVÝ BOR		
Akce : REKONSTRUKCE PODSTÁVKOVÉHO DOMU Č.P. 106 NOVÝ BOR		
Objekt : SO 03 DŮM č.p. 106 – STAVEBNÍ ÚPRAVY		
Obsah : ARCHITEKTONICKO-STAVEBNÍ ŘEŠENÍ (ASŘ) PŮDORYS 2.NP - NOVÝ STAV		

BKN spol. s r.o.
Vladislavova 29/I
566 01 Vysoké Mýto
Tel: 465424472, 465424170
Fax: 465424171
bkn@bkn.cz www.bkn.cz

Stupeň :	DPS
Datum :	05/2017
Zak.číslo :	5170/16
Měřítko : 1:50	Příloha : D.1.1.12