


SITUACE 1 : 200

REKONSTRUKCE A DOSTAVBA AREÁLU SKLÁŘSKÉHO MUZEA V NOVÉM BORU

...\\zad_dok_080002zd08_situ.dgn 29.1.2008 15:57:22

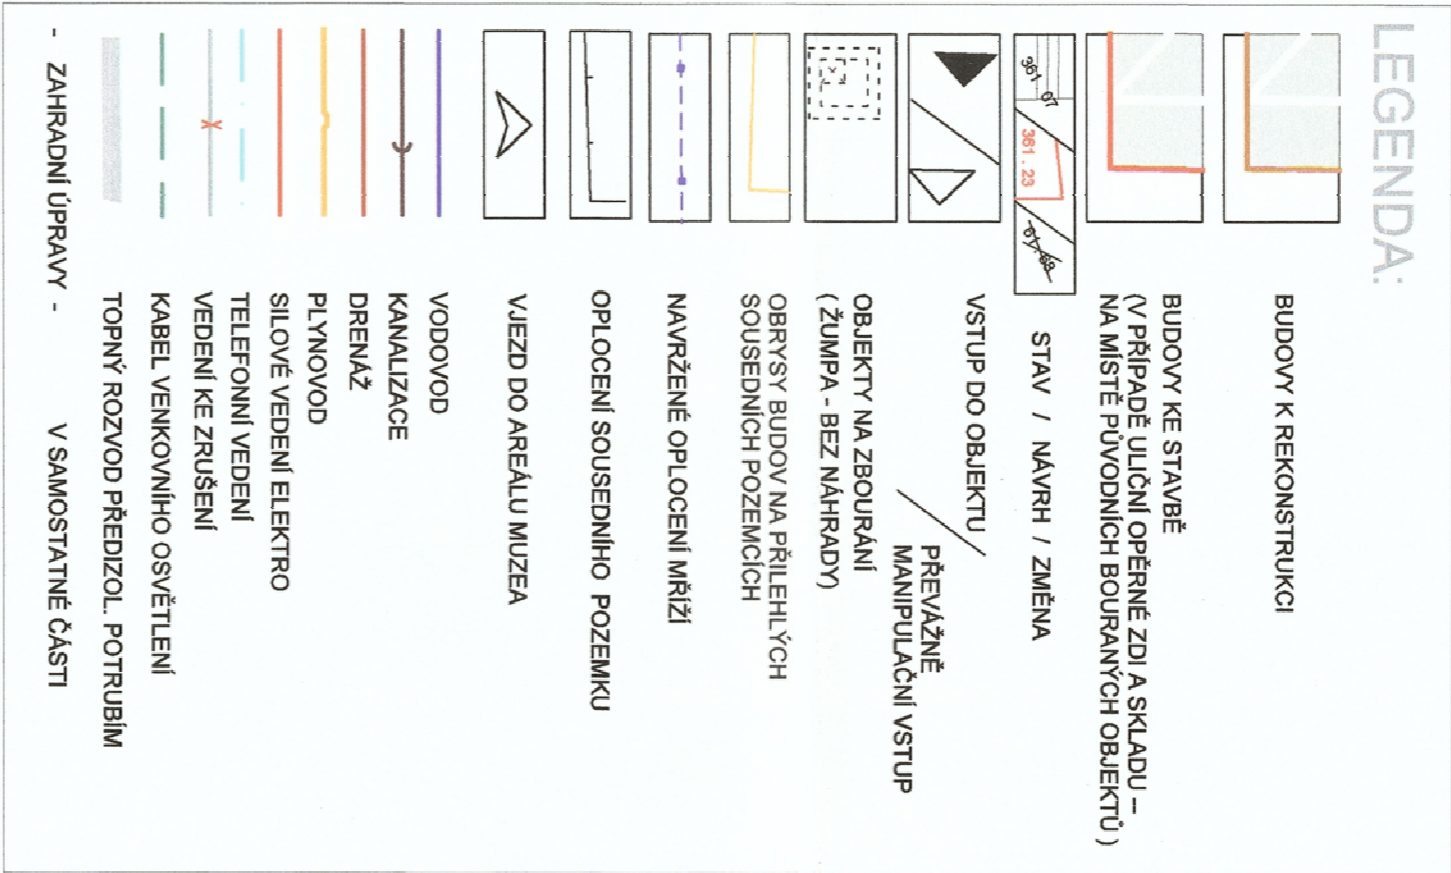


LEGENDA :

SO 03 DUM Č.p. 106 - STAVEBNÍ ÚPRAVY



POZNÁMKA:

- výkres koordinací situace pro potřeby projektu pro stavební povolení (Změna stavby před dokončením - 09/2016) byl převzat z původní projektové dokumentace - Dokumentace pro stavební řízení - Rekonstrukce a dostavba objektu areálu Sklářského muzea v Novém Boru - Ing. arch. T. Matoušek - 07/2004
- v rámci 1. a 2. etapy realizace byla provedena stavební objekt SO 01 Rekonstrukce obj. č.p. 105 (Sklářské muzeum), stavební objekt SO 02 Spojovací budova a veškeré navázané inženýrské sítě včetně provedení úprav vodovodní sítě pro stavební objekt SO 03 Dum č.p. 106 - stavební úpravy. Jednalo se o provedení úprav vodovodní sítě a provedení NTL plynovodní přípojky pro obj. č.p. 106.
- v rámci 3. etapy realizace bude provedena stavební objekt SO 03 Dum č.p. 106 - stavební úpravy
- v rámci projektové dokumentace pro stavební povolení - Změna stavby před dokončením (DSP-ZSPD) a v rámci projektové dokumentace pro provádění stavby (DPS) jsou řešeny pouze stavební úpravy objektu č.p. 106. V rámci realizace tohoto projektu nebude zasahováno do stávajících přípojek inženýrských sítí.
- Stávající NTL plynovodní přípojka pro obj. č.p. 106 nebude upravována, včetně místa pro umístění HUP a plynometru a zároveň stávající plynovod NTL do objektu a stávající vnitřní NTL plynovod nebudou upravovány (bude ponecháno bez úprav stávající). Nepůdou instalovány nové plynové spotřebiče.
- Stávající vodovodní přípojka pro obj. č.p. 106 nebude nově upravována včetně umístění vodometru ve schodišti do 1. PP a včetně vodometné sestavy (stávající, bez úprav) a nebude zasahováno do napojení na stávající vodovodní řád. Zároveň bude v objektu nově proveden a upraven vnitřní rozvod vodovodu.
- Stávající kanalizační přípojky pro obj. č.p. 106 nebude upravovány a nebude zasahováno do jejich napojení na stávající kanalizační řád. Zároveň bude v objektu nově provedena kanalizace napojená na stávající kanalizační přípojky na pozemku investora.

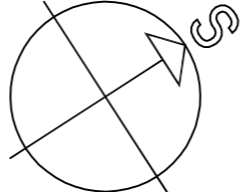

+0,000=364,83 (Bpv)

(zpodlaží v 1.NP objektu č.p.105 m.č.101 - Vstupní hala)

1.NP = -3,750 = 361,08 (Bpv)

Vypracoval :	Zodp.projektant :	Hlavní projektant :
ING. TERÝŠ	ING. TERÝŠ	ING. TERÝŠ
Země : ČR	Obec : NOVÝ BOR	
Investor : MĚSTO NOVÝ BOR, MAM, MIRU 1, 473 01 NOVÝ BOR		
Ace : REKONSTRUKCE		
PODSTAVKOVÉHO DOMU Č.p. 106		
NOVÝ BOR		
Objekt : C. SITUACNÍ VÝKRESY		
Osoba : CELKOVÝ KOORDINAČNÍ SITUACNÍ VÝKRES STAVBY		
Supern : 095		
Datum : 05/2017		
Zak.číslo : 5170/16		
Měřítka : 1:200		
Příloha : C.3		



spol. s r.o.
Vodislavova 29/
566 01 Vysoké Mýto
Tel: 465424172, 465424170
Fax: 465424177
www.bln.cz
bko@bln.cz