

LEGENDA OBJEKTŮ:

- 1234/56



STÁVAJÍCÍ OBJEKTY, HRANICE A ČÍSLO PARCEL KN
- OPLOCENÍ CELÉHO SPORTOVNÍHO HRŠTĚ
OCELOVÉ, ZINKOVANÉ PLETIVOVÉ PANELY, POPLASTOVANÉ

POZEMKY DOTČENÉ STAVEBNÍ ČINNOSTÍ:
č. parcelní: 104/3, 680/1, 681
k.ú. Nový Bor, 707 155

LEGENDA STÁVAJÍCÍCH SÍTÍ:

- VEŘEJNÉ OSVĚTLENÍ (COMPAQ)
- ZAMĚŘENÝ PRŮBĚH ROZVODU OPTICKÉHO KABELU (TELEFONICA 02)
NEBO SOUBĚH OPTICKÉHO A METALICKÉHO KABELU
- NÍZKOTLAKÉ PLYNOVÉ POTRUBÍ (RWE)
- STŘEDOTLAKÉ PLYNOVÉ POTRUBÍ (RWE)
- JEDNOTNÁ KANALIZACE (SčVK)
- VODOVOD (SčVK)
- ELEKTRICKÉ PODZEMNÍ VEDENÍ NN DO 1kV (ČEZ DISTRIBUCE)
- ELEKTRICKÉ PODZEMNÍ VEDENÍ VN DO 35 kV (ČEZ DISTRIBUCE)
- OPTICKÁ TRASA UPC ČR,s.r.o.

STÁVAJÍCÍ SÍŤ JSOU ZAKRESLENY POUZE ORIENTAČNĚ.
PŘED ZAHÁJENÍM VÝSTAVBY JE NUTNÉ PROVÉST JEJICH VYTŘEČENÍ!!
VÝKRES NEOBSAHUJE VNÍSENI Vnitroareálových sítí, proto je
nutné před zahájením zemních prací tyto sítě identifikovat
a provést jejich vytřecení a během výkopových prací dbát
zvýšené opatrnosti!!

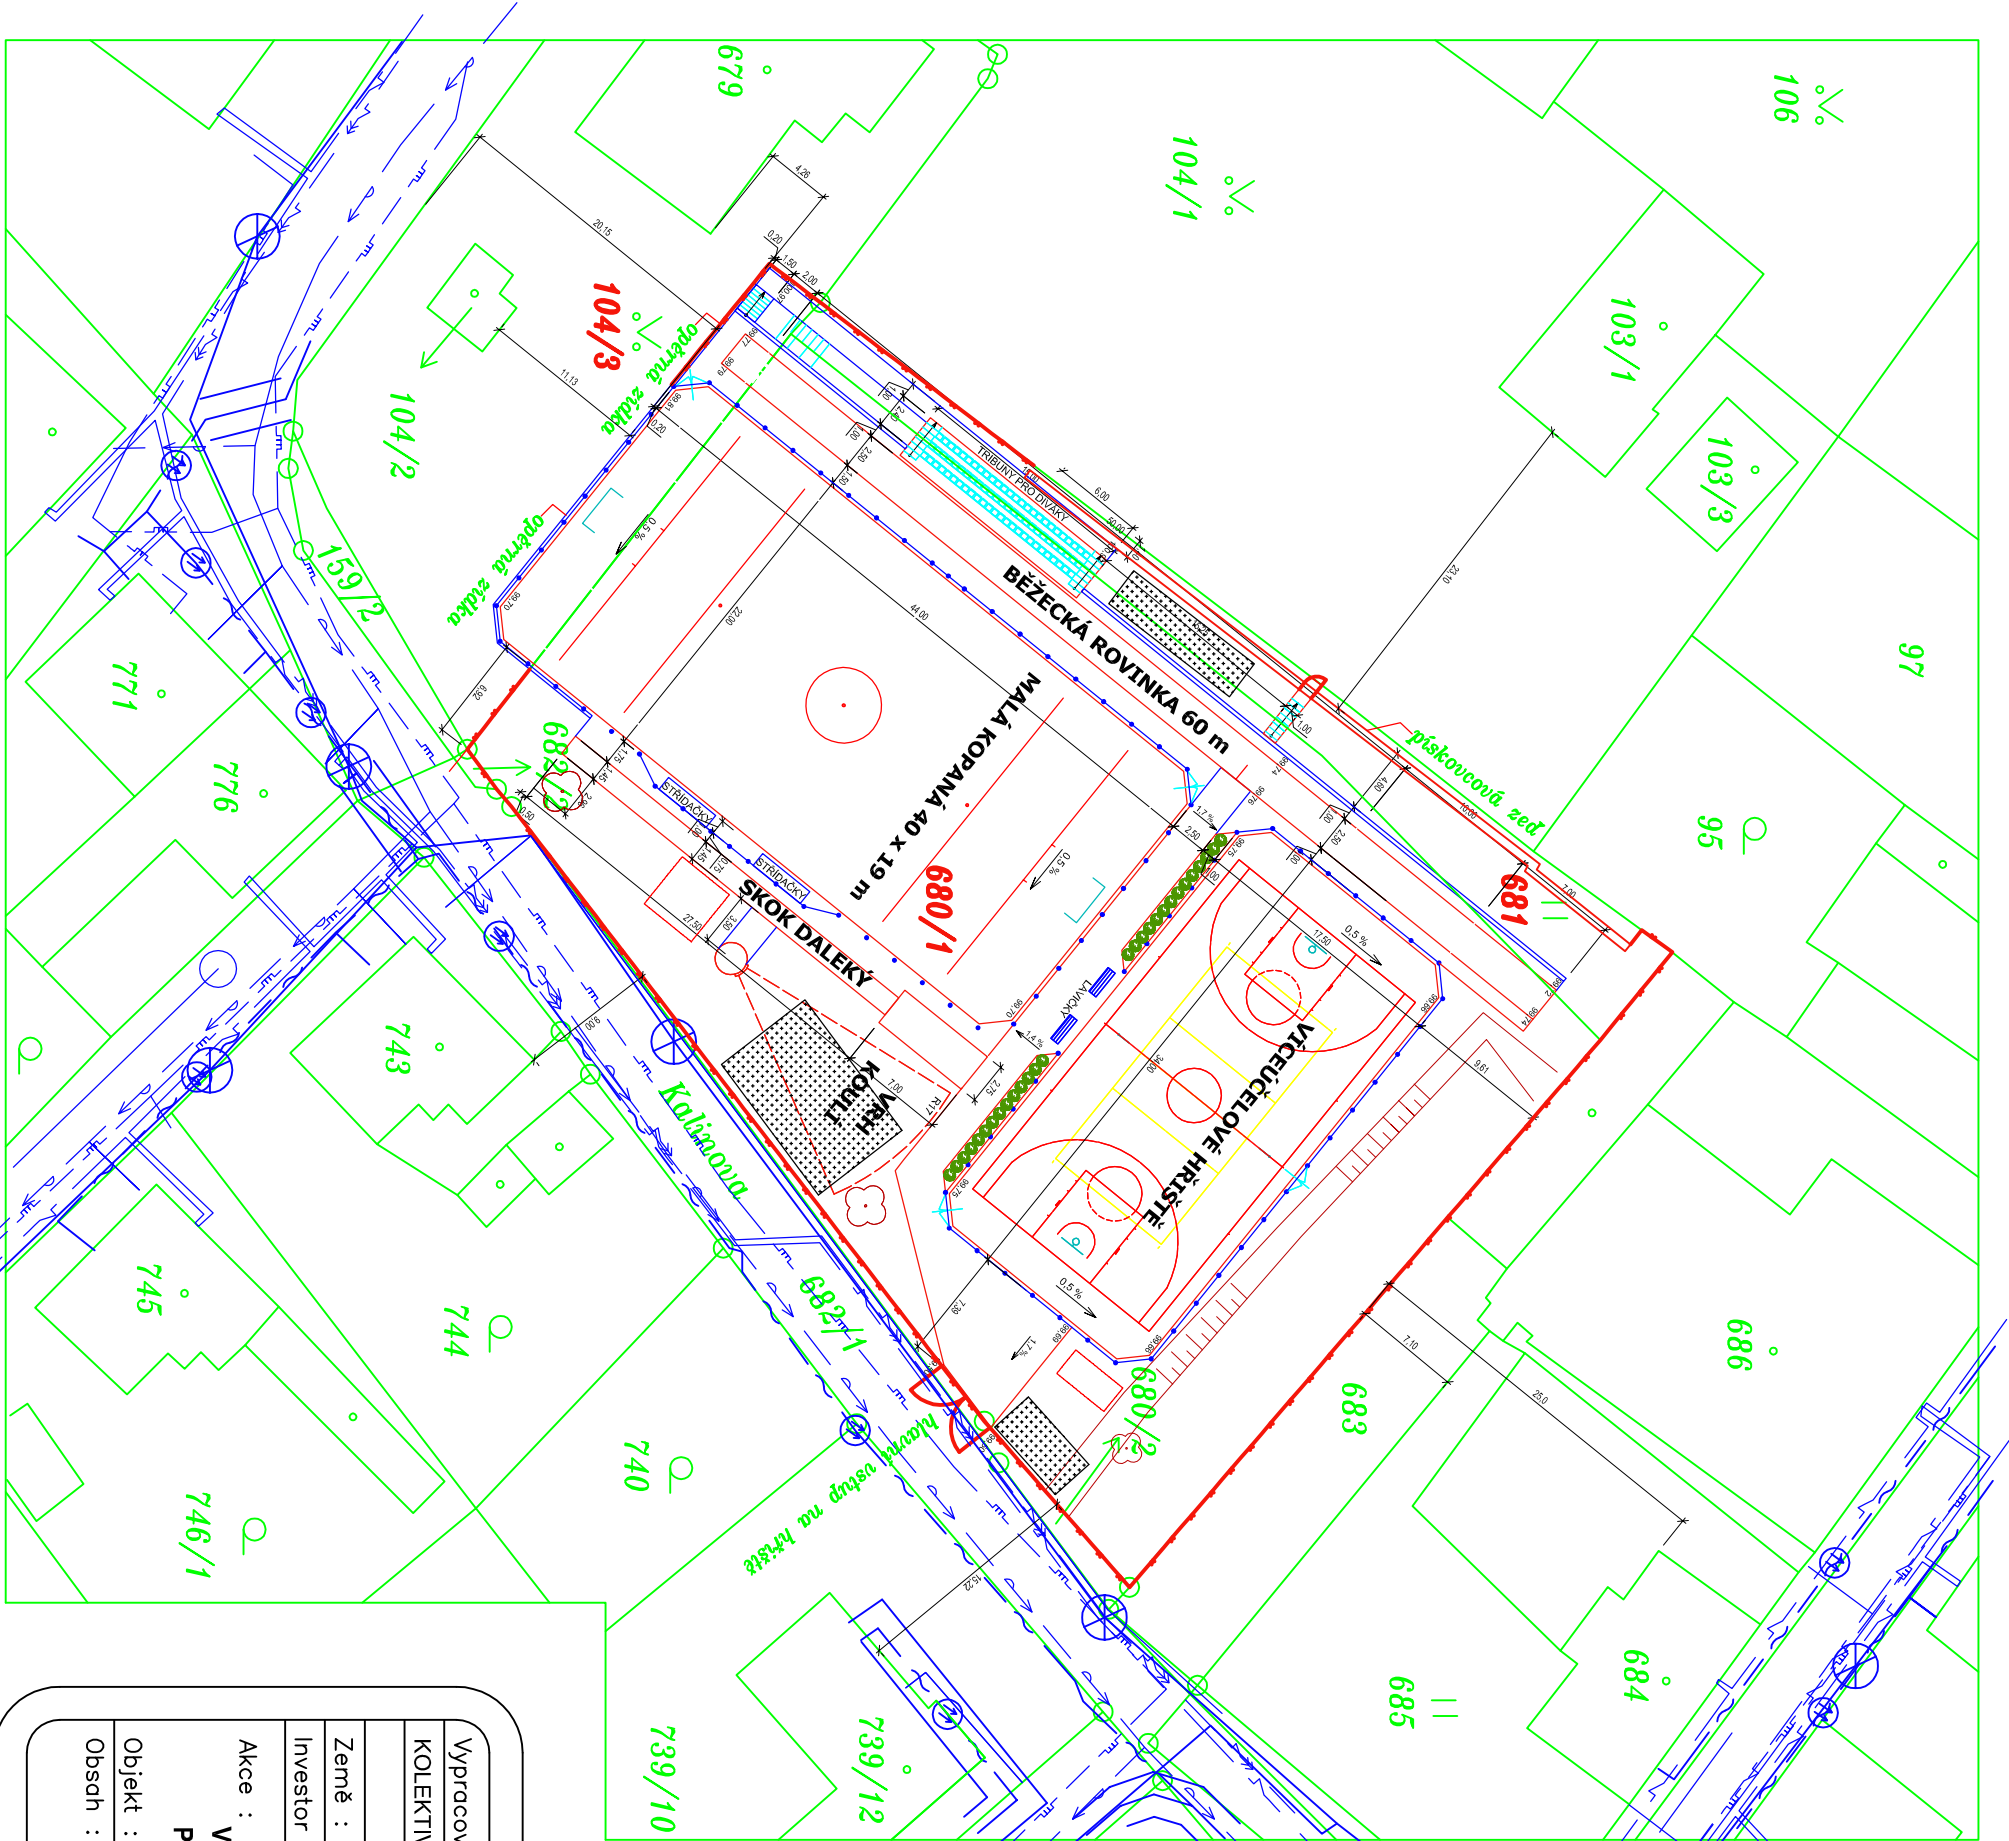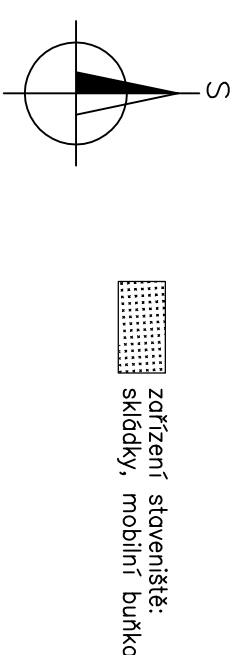

Vypracoval :
KOLEKTIV BKN s.r.o.

Zodp.projektant :
Ing. FIŠER

Země :
ČR

Investor :
MĚSTO NOVÝ BOR

Hlavní projektant :
Ing. TEPLÝ

Obec :
NOVÝ BOR

spol. s r.o.

Vladislavova 29/1

566 01 Vysoké Mýto

Tel: 465424472, 465424170

Fax: 465424171

bkn@bkn.cz

www.bkn.cz

Stupeň :
Datum :
Zak.číslo :
Měřtko :

ÚR+DSP
11/2017
5393/2017
Příloha :

AKCE :

PŘÍZŠ V NOVÉM BORU

Obsah :

KOORDINAČNÍ SITUAČNÍ VÝKRES

1:500

C.3