




VZOROVÉ ŘEZY KONSTRUKCÍ - CHODNÍKY, BĚŽECKÁ ROVINKA, HŘIŠTĚ MALÉ KOPANÉ, ROZBĚHOVÁ DRÁHA PRO SKOK DALEKÝ M 1:10

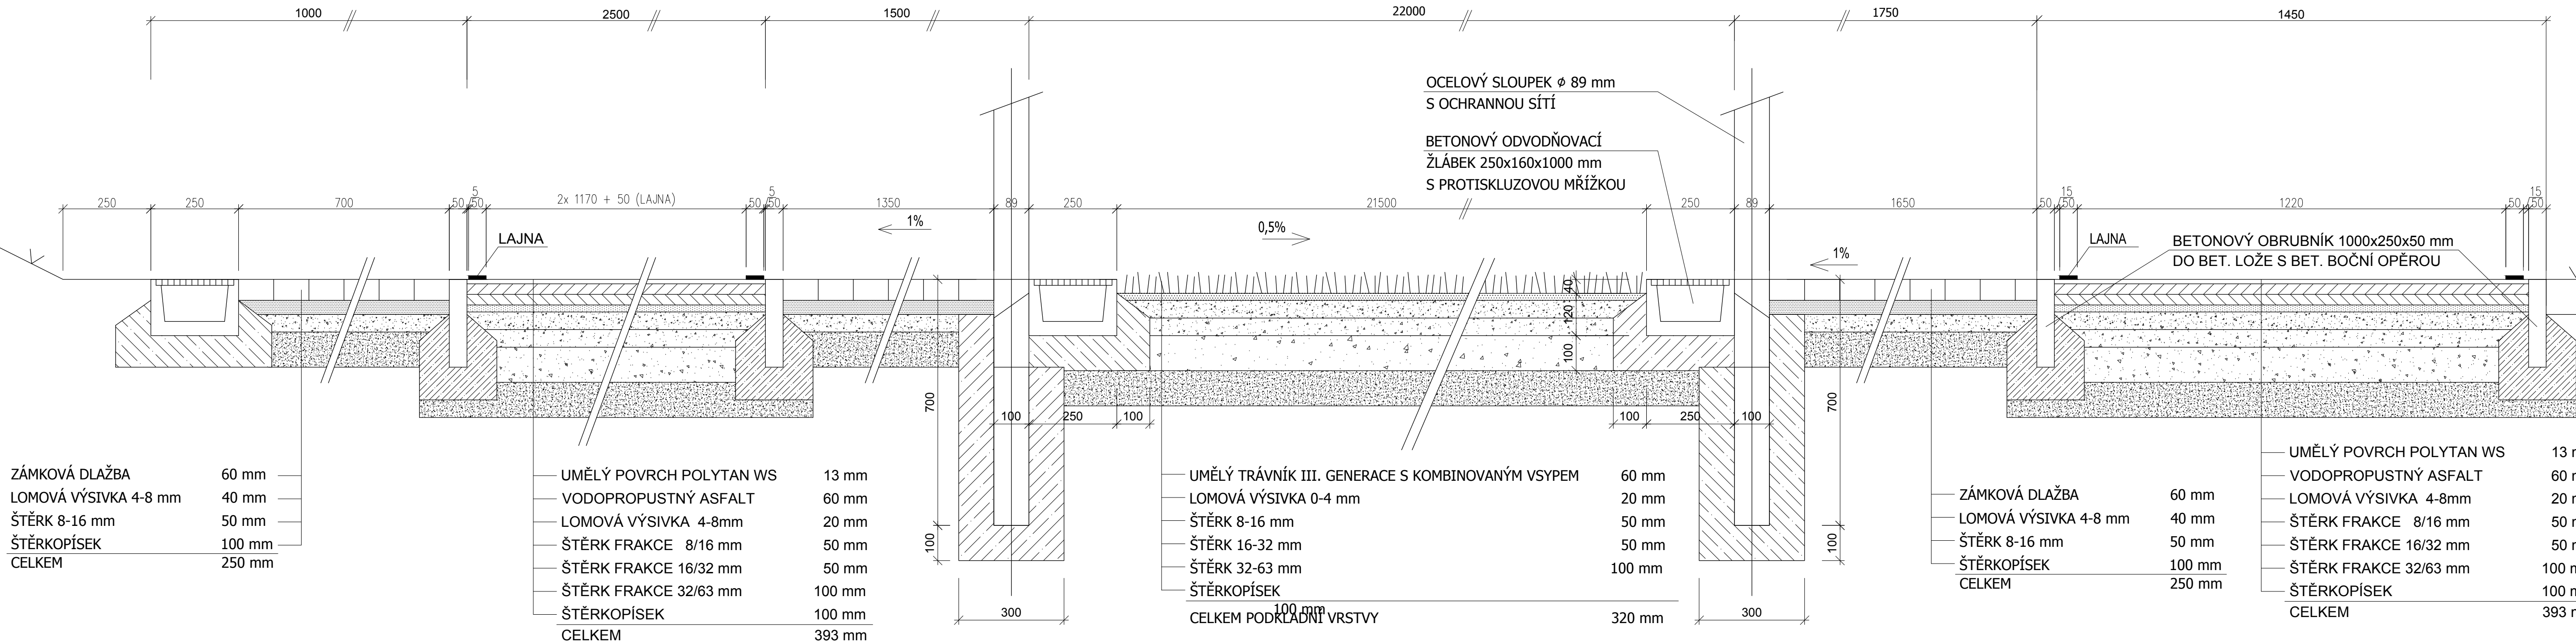


VZOROVÝ PŘÍČNÝ ŘEZ KONSTRUKCÍ VÍCEÚČELOVÉHO HRŠTĚ A POJÍZDNÉ ZÁMKOVÉ DLAŽBY  
M 1:10

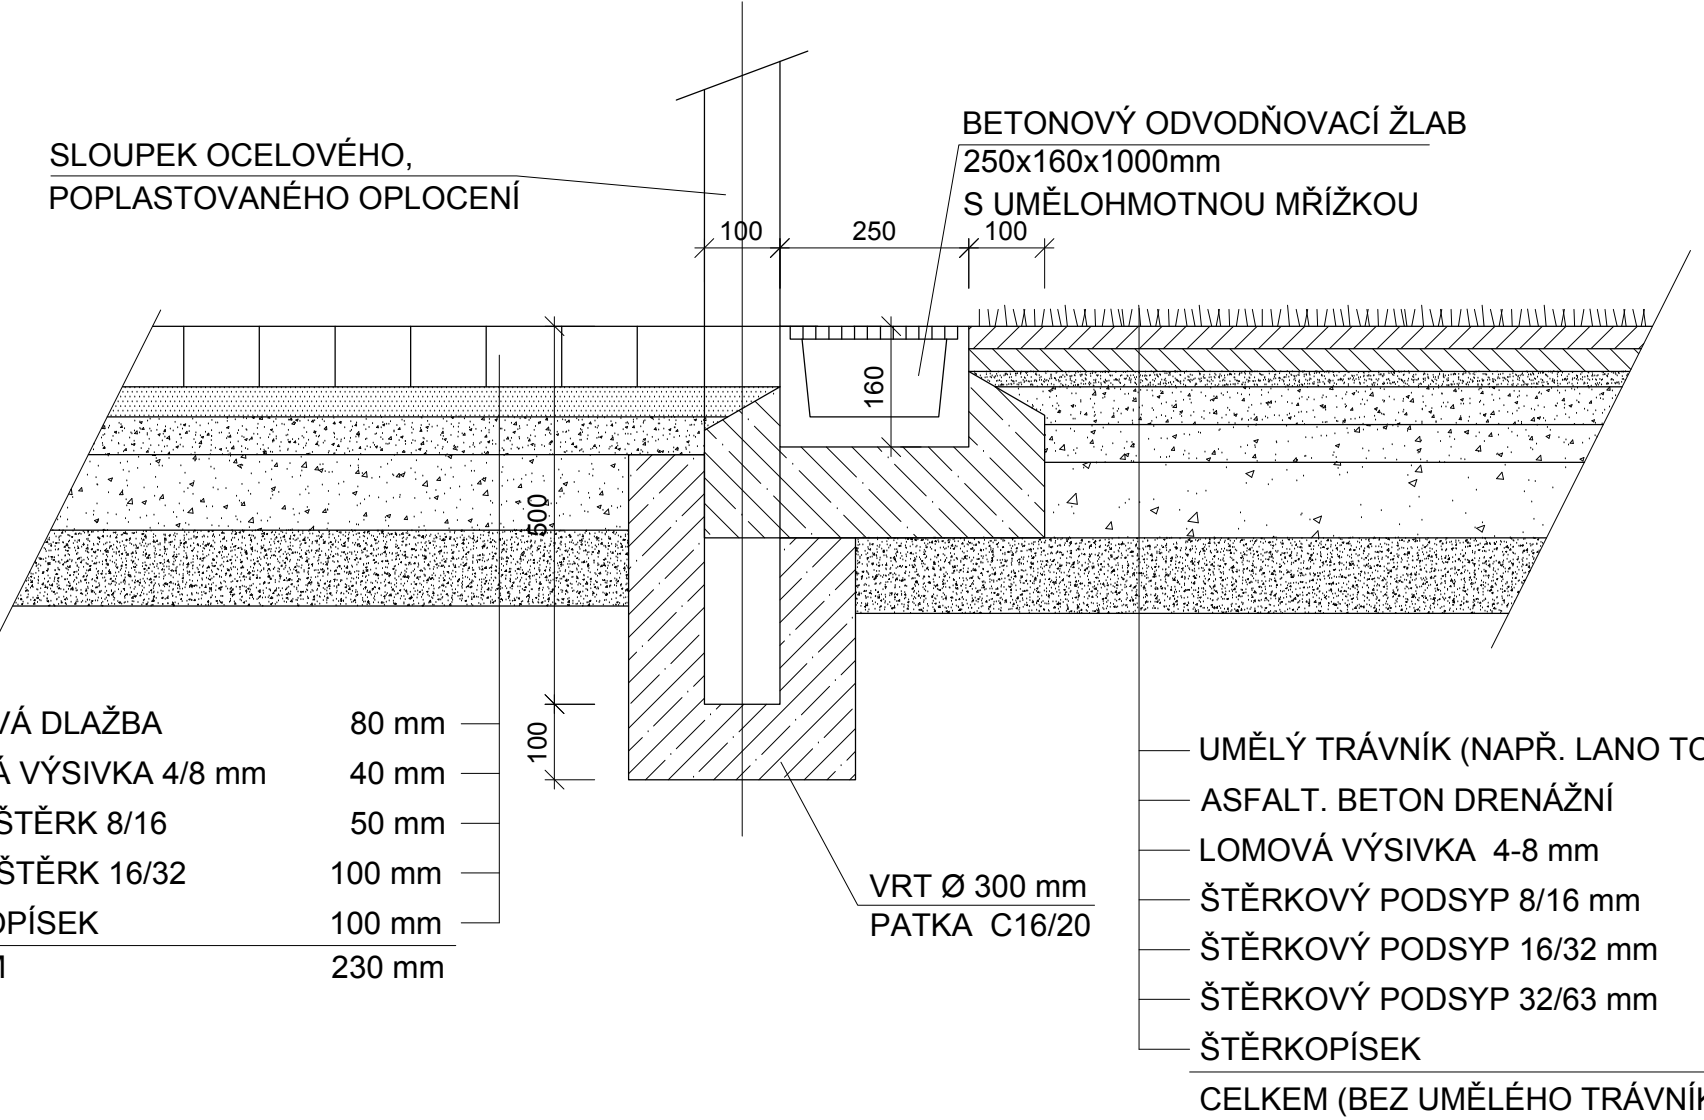

ŘEZ DOSKOČIŠTĚM PRO SKOK DALEKÝ  
M 1:10

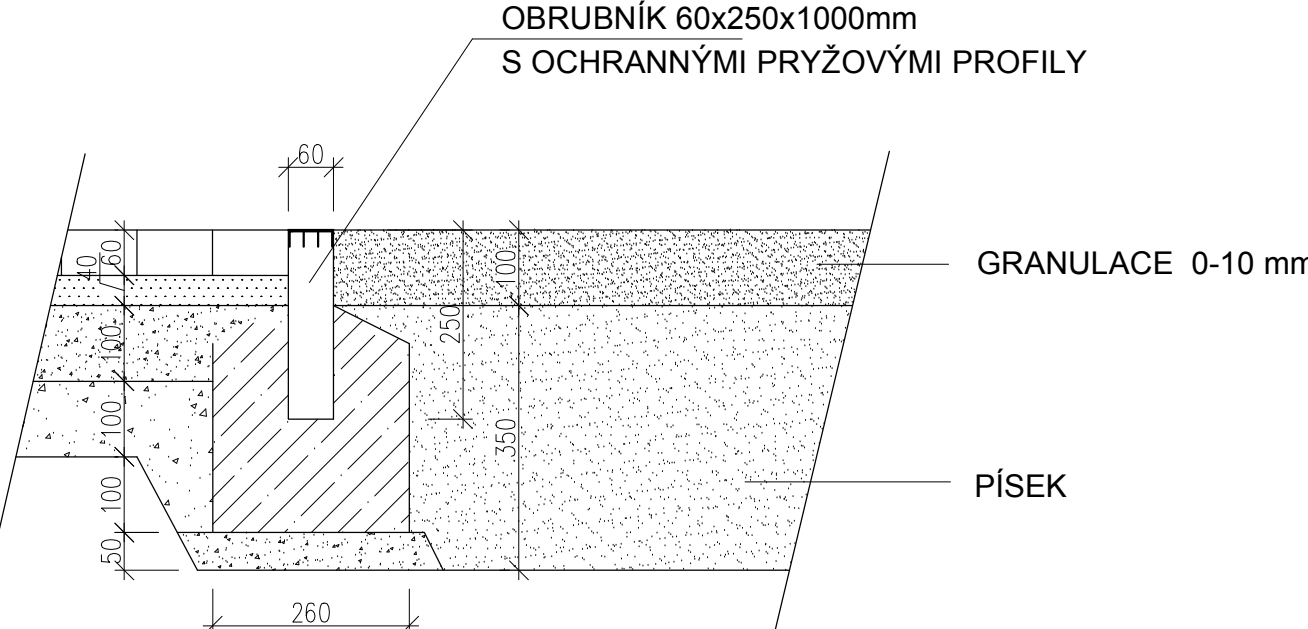

Vypracoval : ING.HRUBEŠ	Zodp.projektant : Ing. FIŠER	Hlavní projektant : Ing. TEPLÝ	 spol. s r.o. Vladislavova 29/1 566 01 Vysoké Mýto Tel: 465424170 Fax: 465424171 bkn@bkn.cz      www.bkn.cz
Země : ČR	Obec : NOVÝ BOR		
Investor : MĚSTO NOVÝ BOR			
Akce : <b>VÍCEÚČELOVÉ SPORTOVNÍ HRISTĚ          PŘÍZV V NOVÉM BORU</b>			
Objekt :		Stupeň : DPS	
Obsah :		Datum : 01/2013	
		Zak.číslo : 4317/12	
<b>VZOROVÉ PŘÍČNÉ REZY</b>		Měřítko : 1:10	Příloha : <b>A.1.4.</b>