



DETAIL TRIBUNY PRO DIVÁKY Z PREFABRIKOVANÝCH DÍLCŮ TVARU "L" S PLASTOVÝMI SEDAČKAMI


PŘÍČNÝ ŘEZ SCHODIŠTĚM A-A'
M 1:25

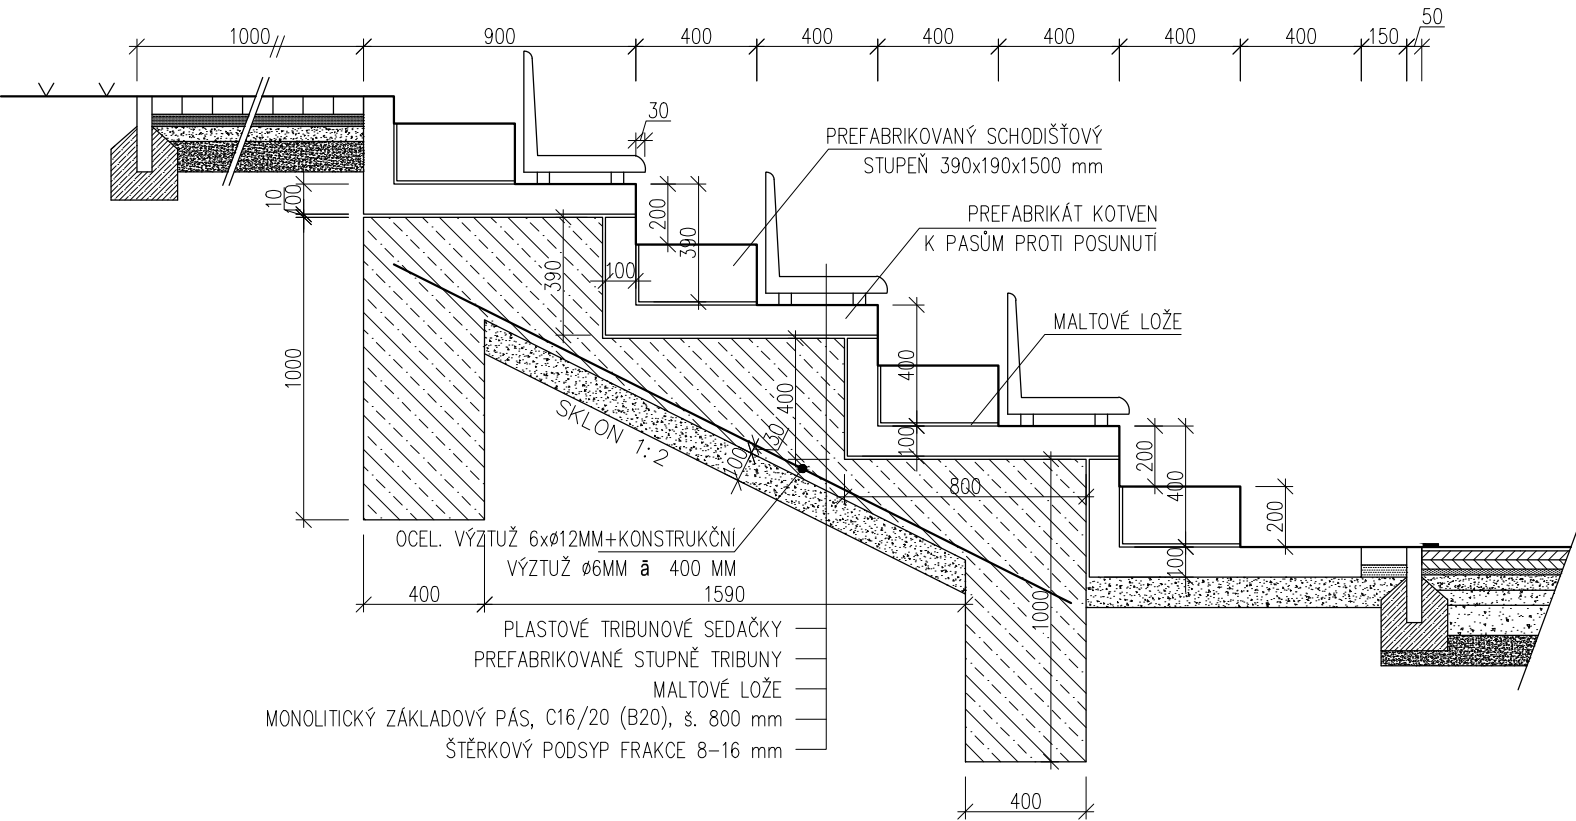

PŮDORYS TRIBUNY M 1:50

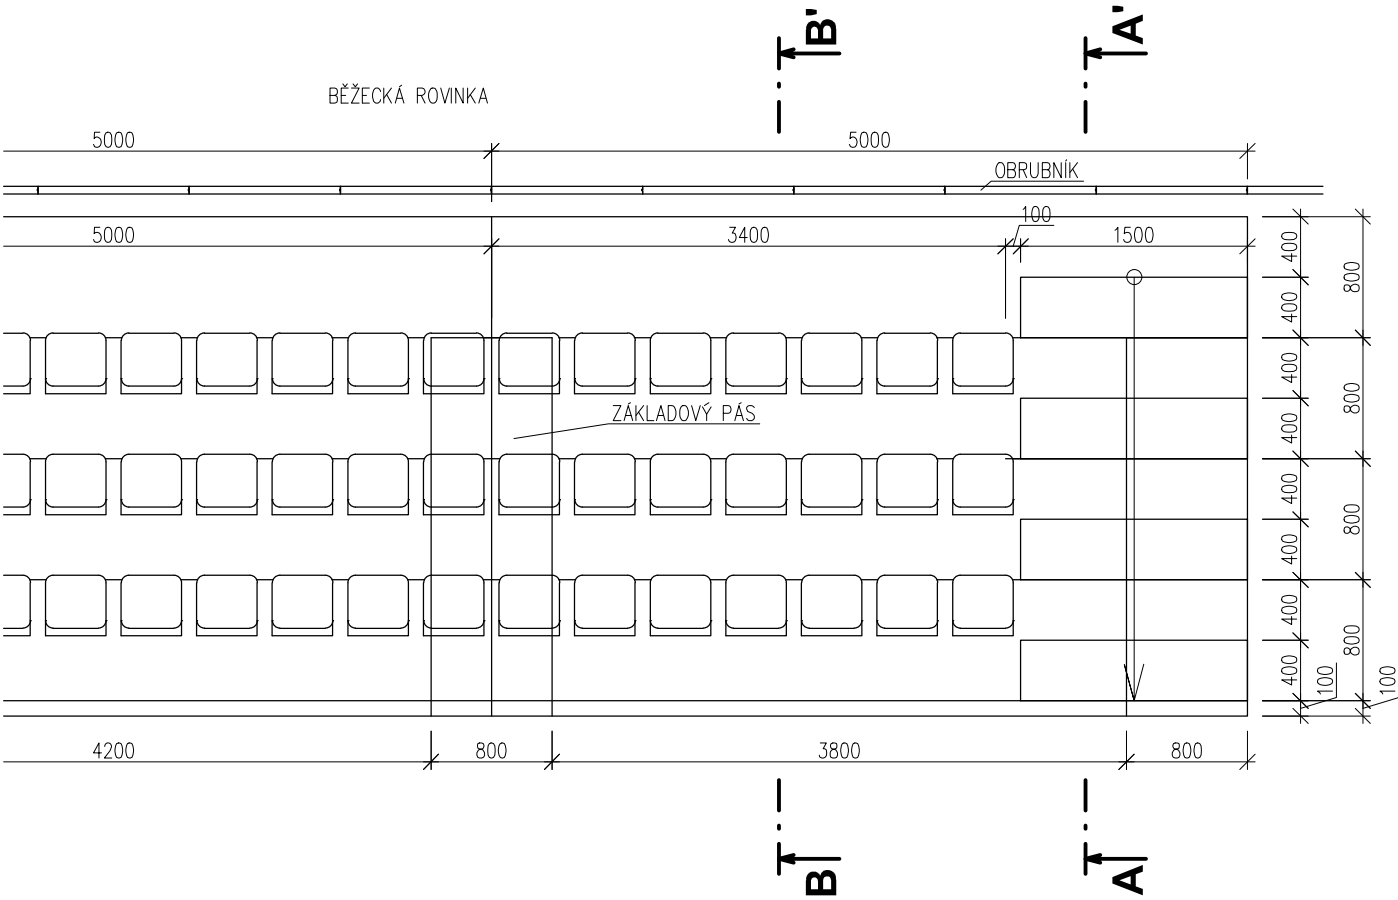

PŘÍČNÝ ŘEZ TRIBUNOU B-B'
M 1:25

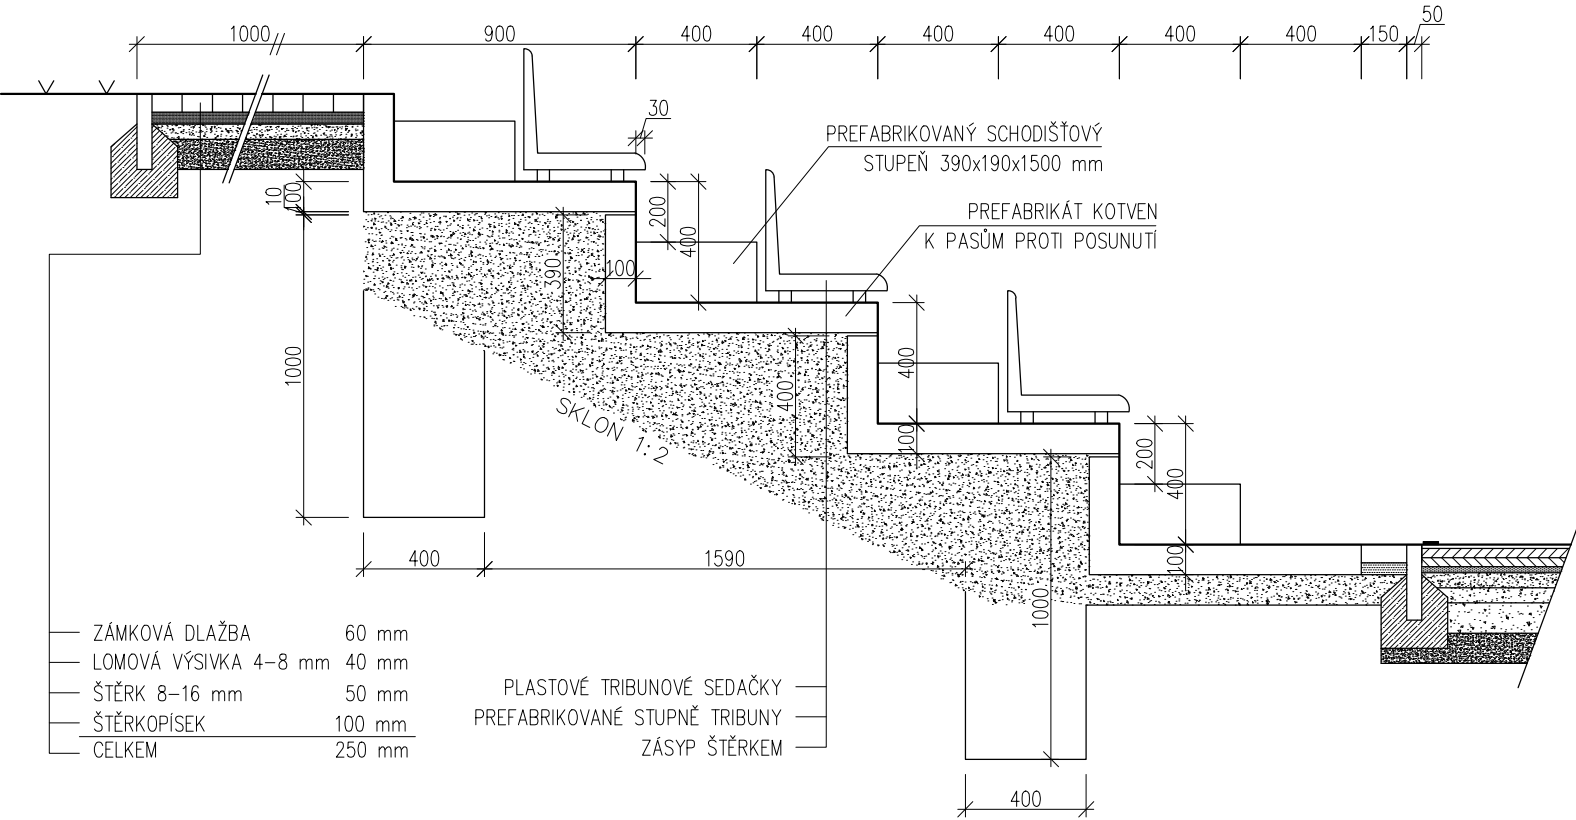

Vypracoval :	Zodp.projektant :	Hlavní projektant :
ING.HRUBEŠ	Ing. FIŠER	Ing. TEPLÝ
Země : ČR	Obec : NOVÝ BOR	
Investor : MĚSTO NOVÝ BOR		
Akce : VÍCEÚČELOVÉ SPORTOVNÍ HRŠTĚ PŘI ZŠ V NOVÉM BORU		
Objekt :		
Obsah :		
DETAIL TRIBUNY PRO DIVÁKY 1:25,1:50		

BKN spol. s r.o.
Vladislavova 29/I
566 01 Vysoké Mýto
Tel: 465424170
Fax: 465424171
bkn@bkn.cz www.bkn.cz

Stupeň :	DPS
Datum :	01/2013
Zak.číslo :	4317/12
Měřítko :	Příloha :
1:25, 1:50	A.1.10.