
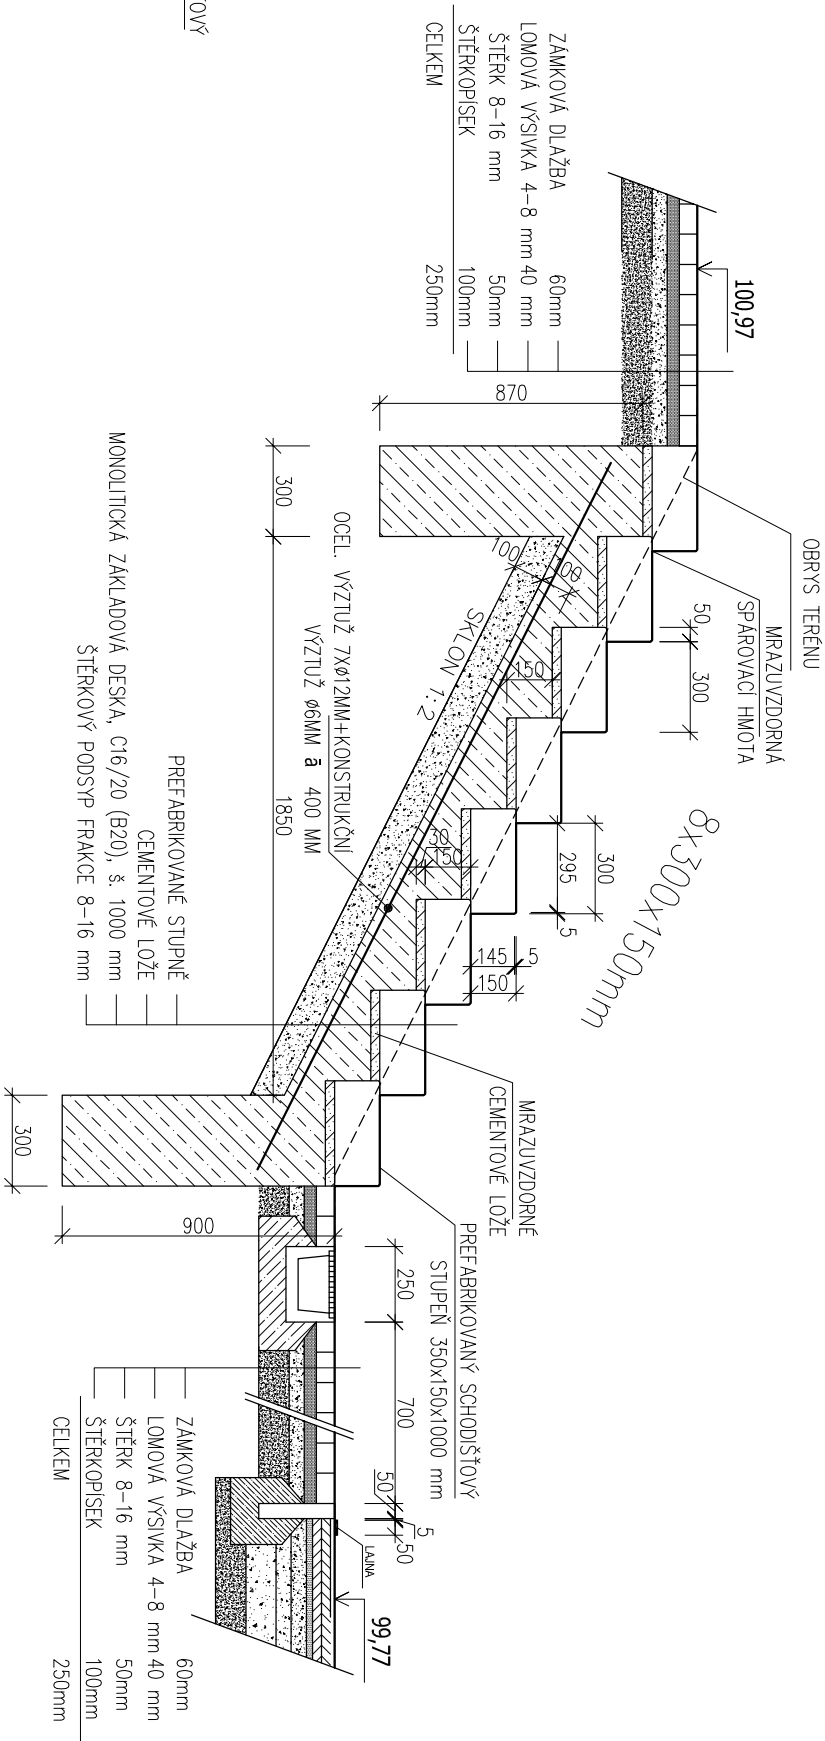


DETAIL SCHODIŠTĚ K HRŠTI KOPANÉ 1:25


PŮDORYS SCHODIŠTĚM
M 1:25

PŘÍČNÝ ŘEZ SCHODIŠTĚM S-S'
M 1:25

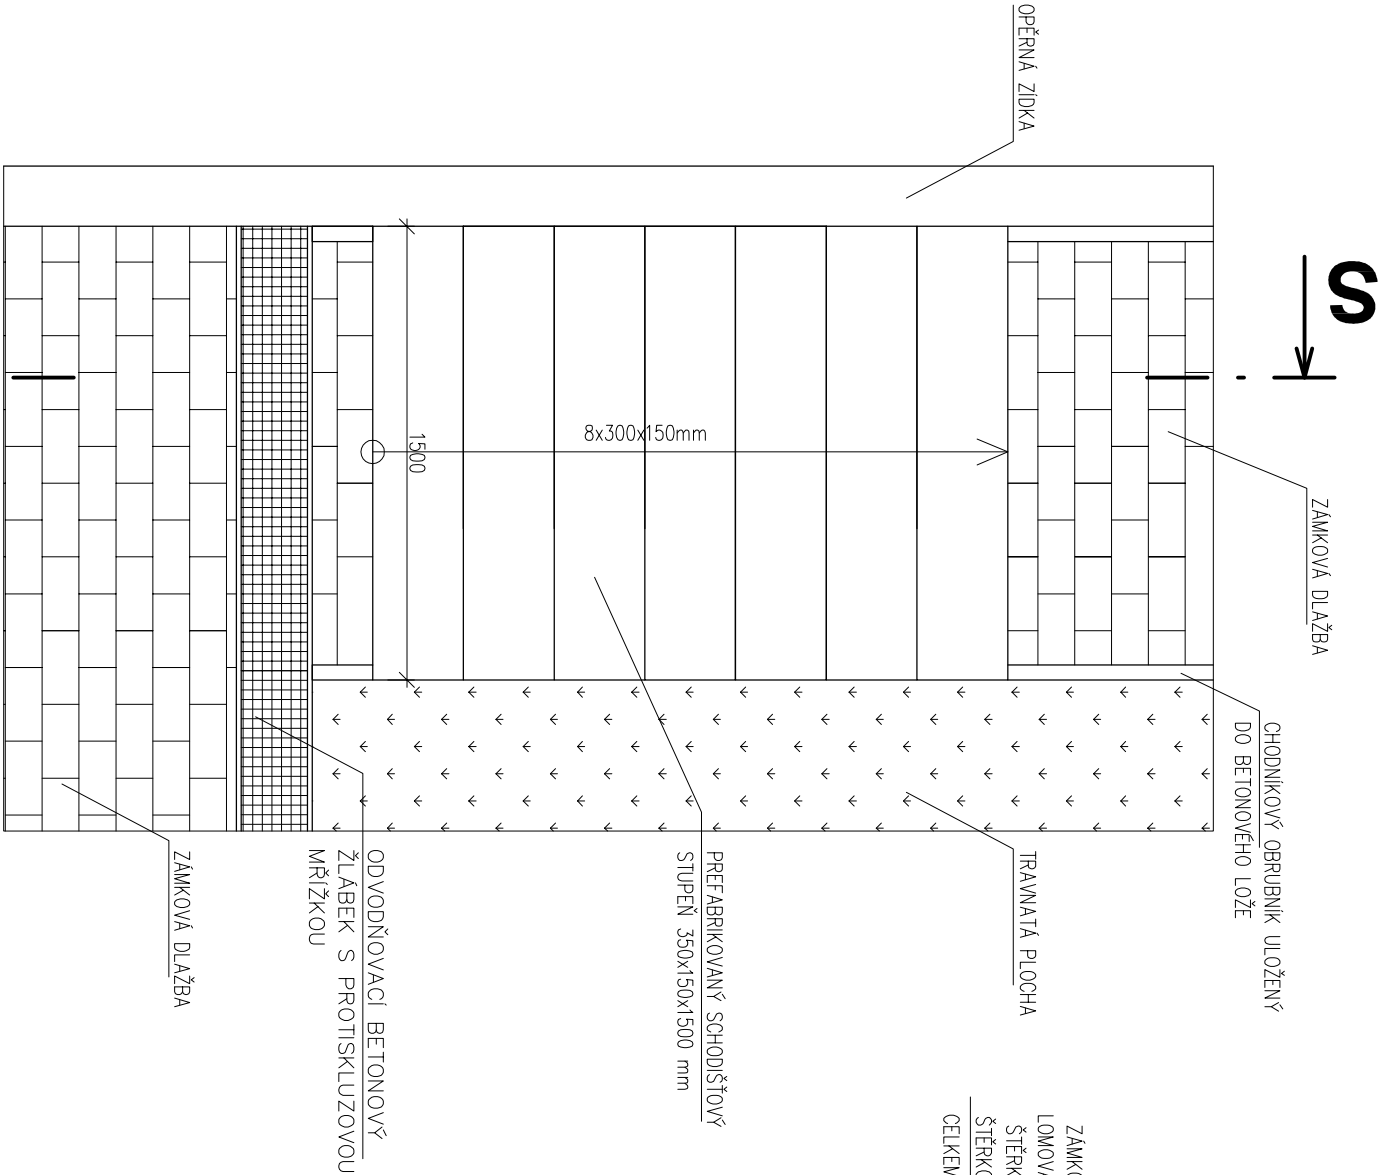

Vypracoval :	Zodp.projektant :	Hlavní projektant :
KOLEKTIV BKN s.r.o.	Ing. FIŠER	Ing. TEPLÝ
Země :	ČR	Obec : NOVÝ BOR
Investor :	MĚSTO NOVÝ BOR	
Akce :		
VÍCEÚČELOVÉ SPORTOVNÍ HRŠTĚ		
PŘI ZŠ V NOVÉM BORU		
Objekt :		
Obsch :		
DETAIL SCHODIŠTĚ K HRŠTI KOPANÉ 1:25		

Stupeň :	ÚR+DSP
Datum :	11/2017
Zak.číslo :	5393/2017
Měřtko :	Příloha :
1:25	D.1.1.14a



spol. s r.o.
Vladislavova 29/1
566 01 Vysoké Mýto
Tel: 465424170
Fax: 465424171
bkn@bkn.cz
www.bkn.cz