
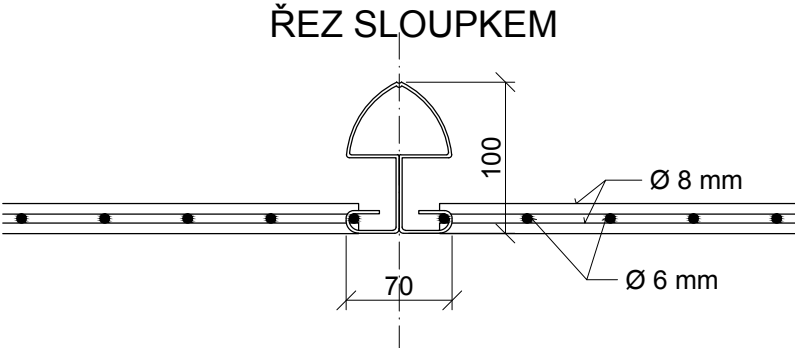



DETAIL OPLOCENÍ HŘIŠTĚ Z BEZÚDRŽBOVÝCH DRÁTOVÝCH PANELŮ S DŘEVĚNÝM MANTINELEM M 1:10

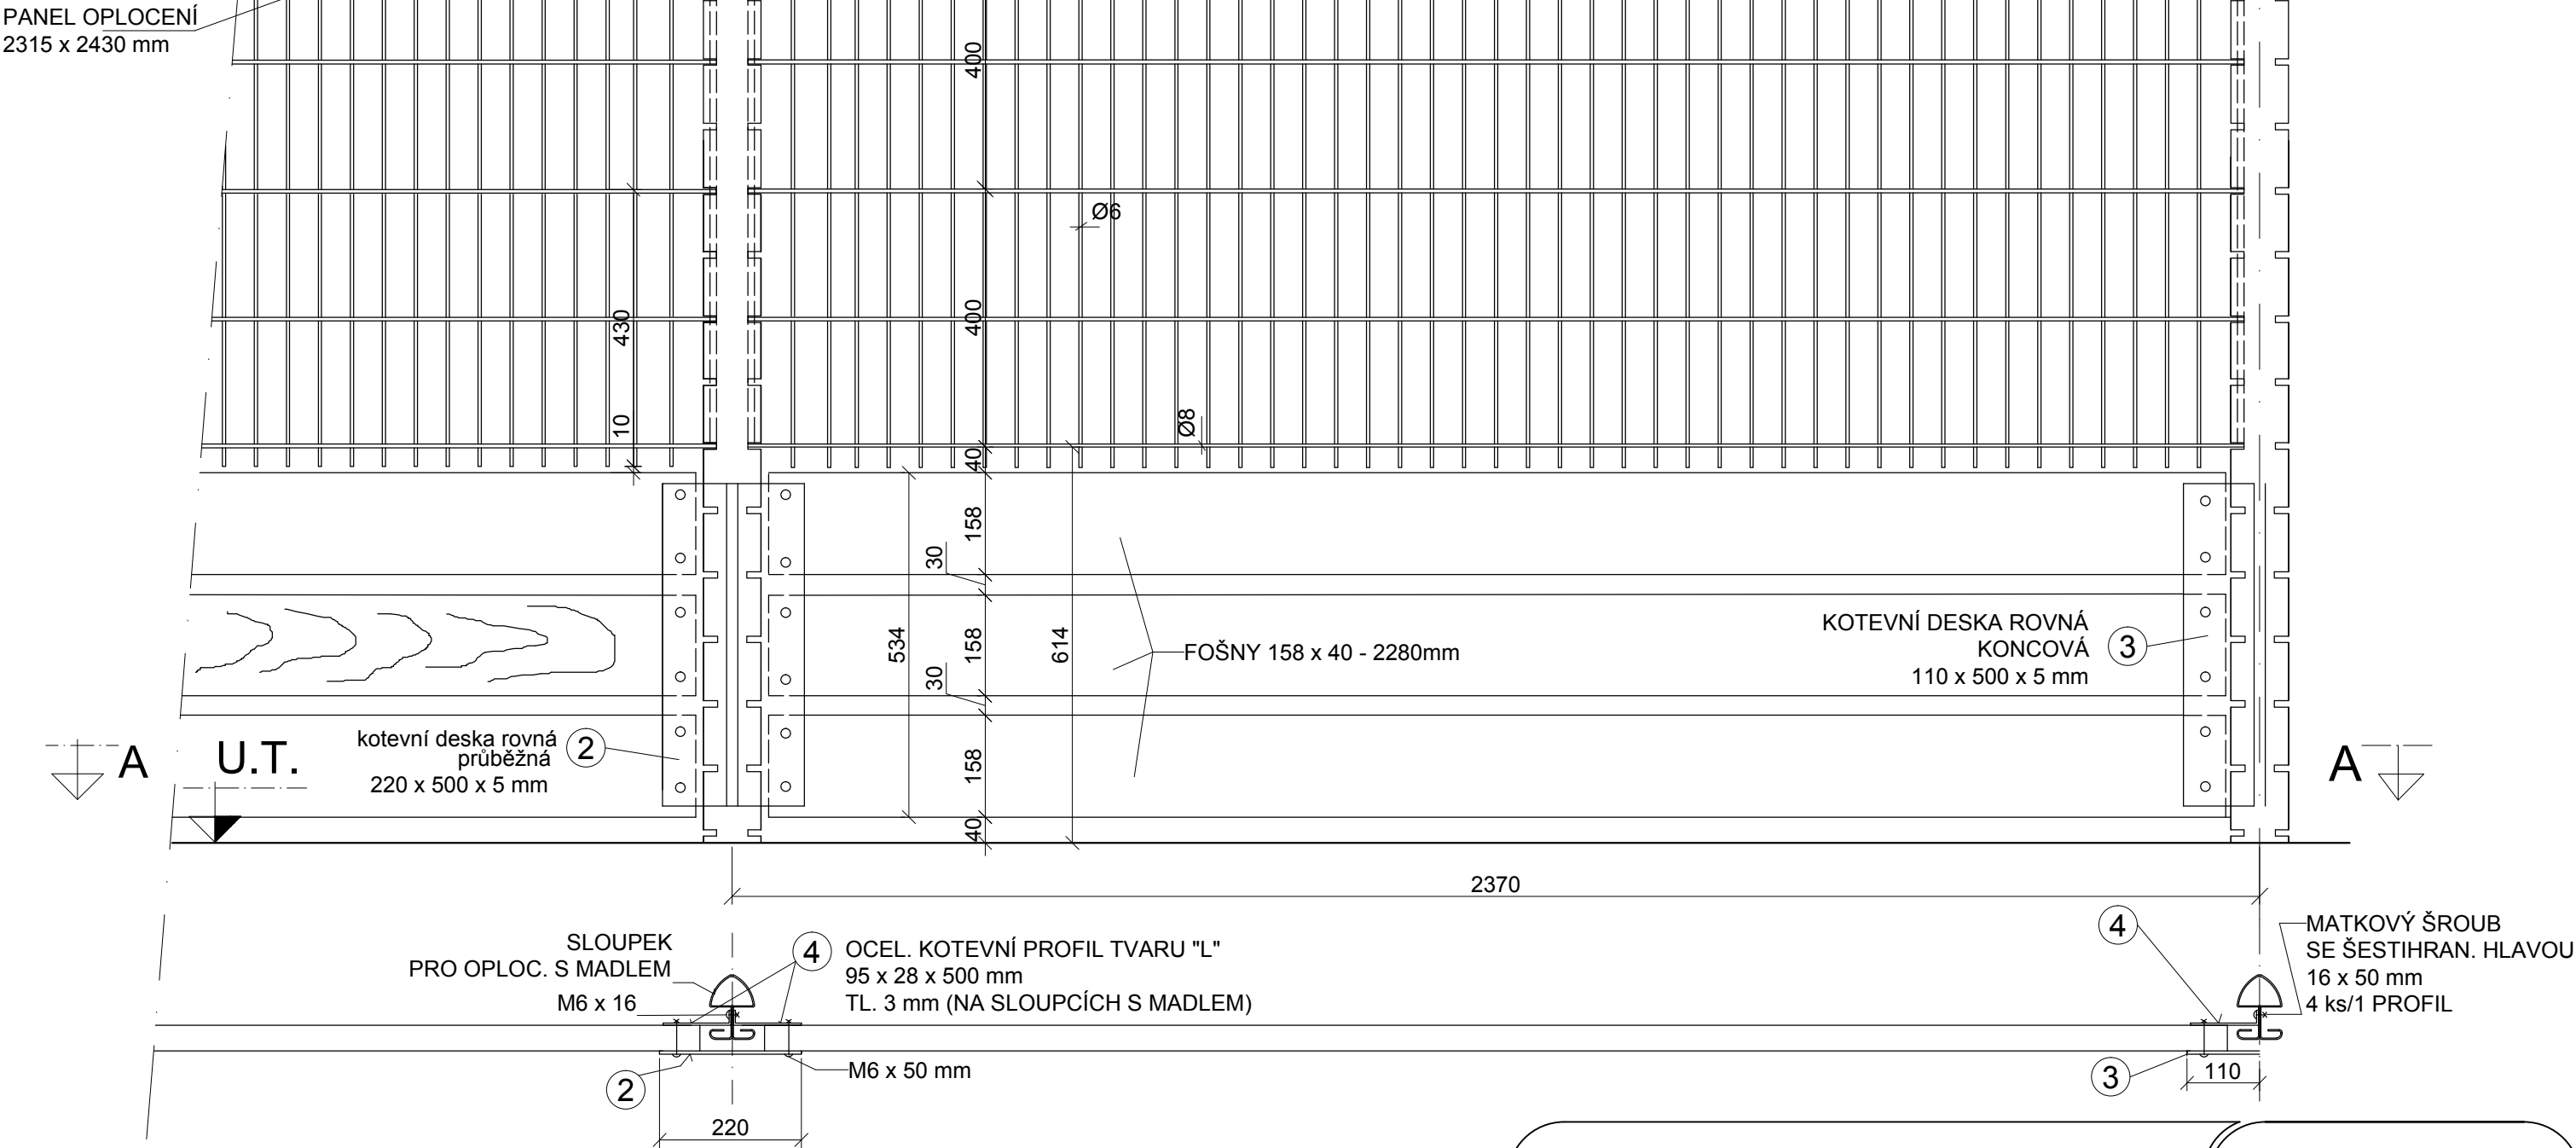

Vypracoval : ING. HRUBEŠ <i>[Signature]</i>	Zodp. projektant : Ing. FIŠER <i>[Signature]</i>	Hlavní projektant : Ing. TEPLÝ <i>[Signature]</i>
Země : ČR	Obec : NOVÝ BOR	
Investor : MĚSTO NOVÝ BOR		
Akce : <b>VÍCEÚČELOVÉ SPORTOVNÍ HŘIŠTĚ  PŘI ZŠ V NOVÉM BORU</b>		
Objekt :		
Obsah : <b>DETAILY OPLOCENÍ HŘIŠTĚ</b>		

**BKN** spol. s r.o.  
Vladislavova 29/1  
566 01 Vysoké Mýto  
Tel: 465424170  
Fax: 465424171  
bkn@bkn.cz www.bkn.cz

Stupeň :	DPS
Datum :	01/2013
Zak. číslo :	4317/12
Měřítko : 1:10	Příloha : <b>A.1.5.</b>