



DETAIL TRIBUNY PRO DIVÁKY Z PREFABRIKOVANÝCH DÍLCŮ TVARU "L" S PLASTOVÝMI SEDAČKAMI


PŘÍČNÝ ŘEZ SCHODIŠTĚM A-A'
M 1:25

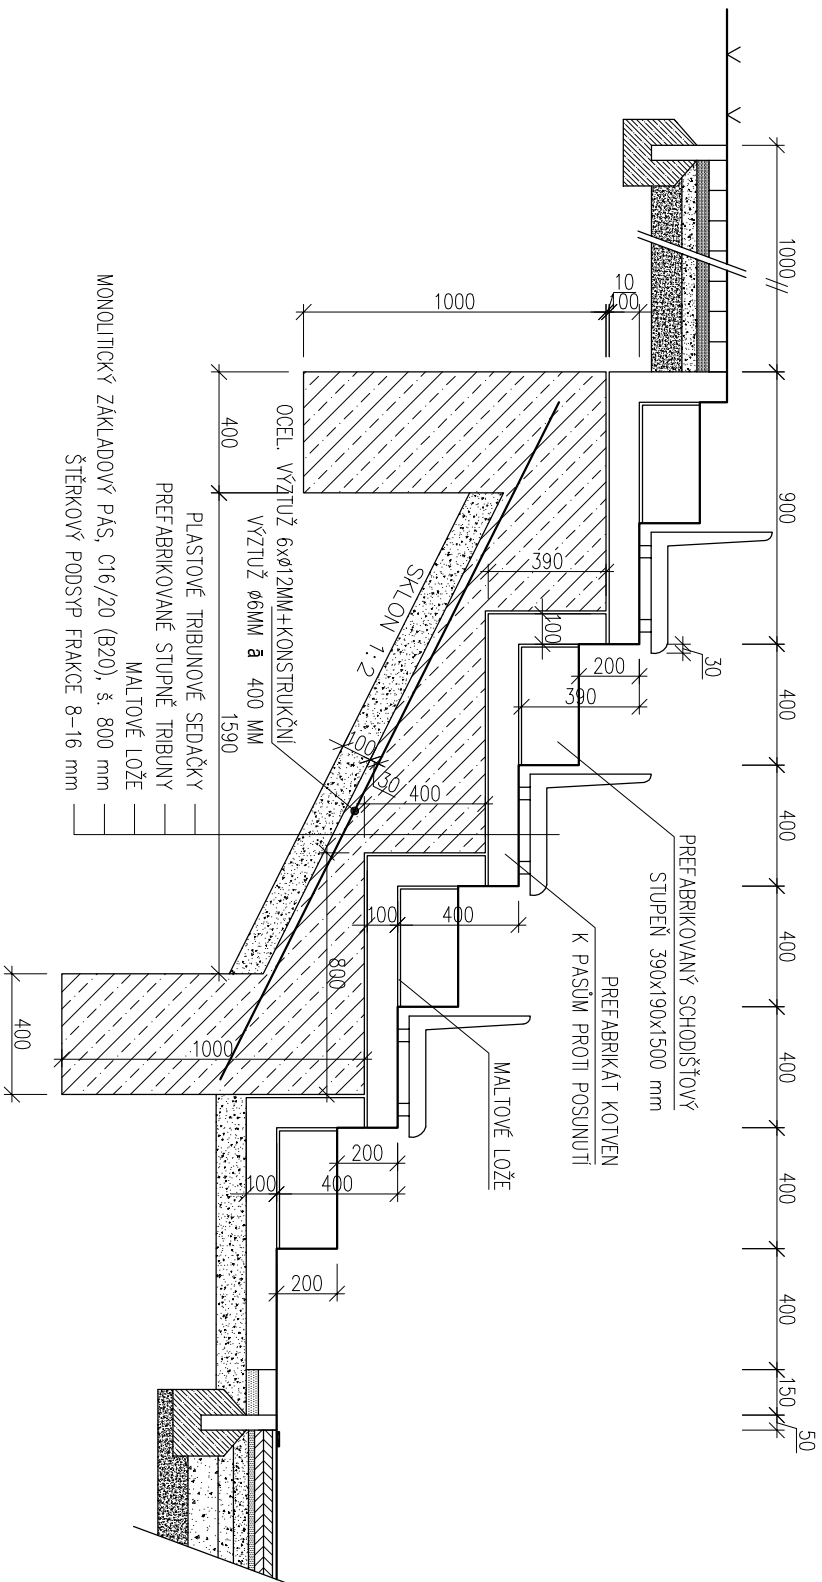


PŘÍČNÝ ŘEZ TRIBUNOU B-B'
M 1:25

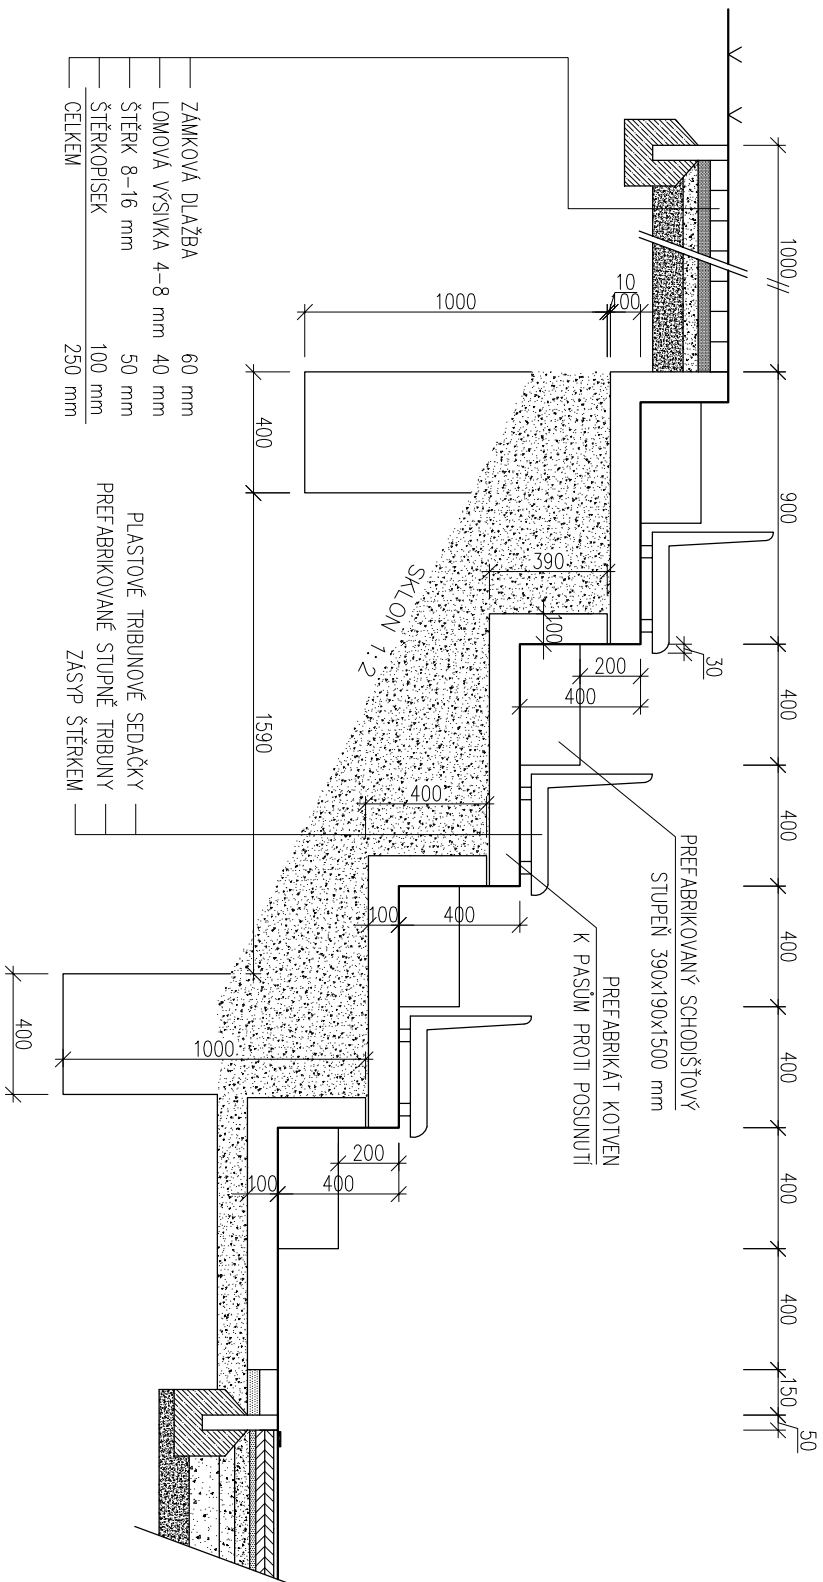

PŪDORYS TRIBUNY M 1:50

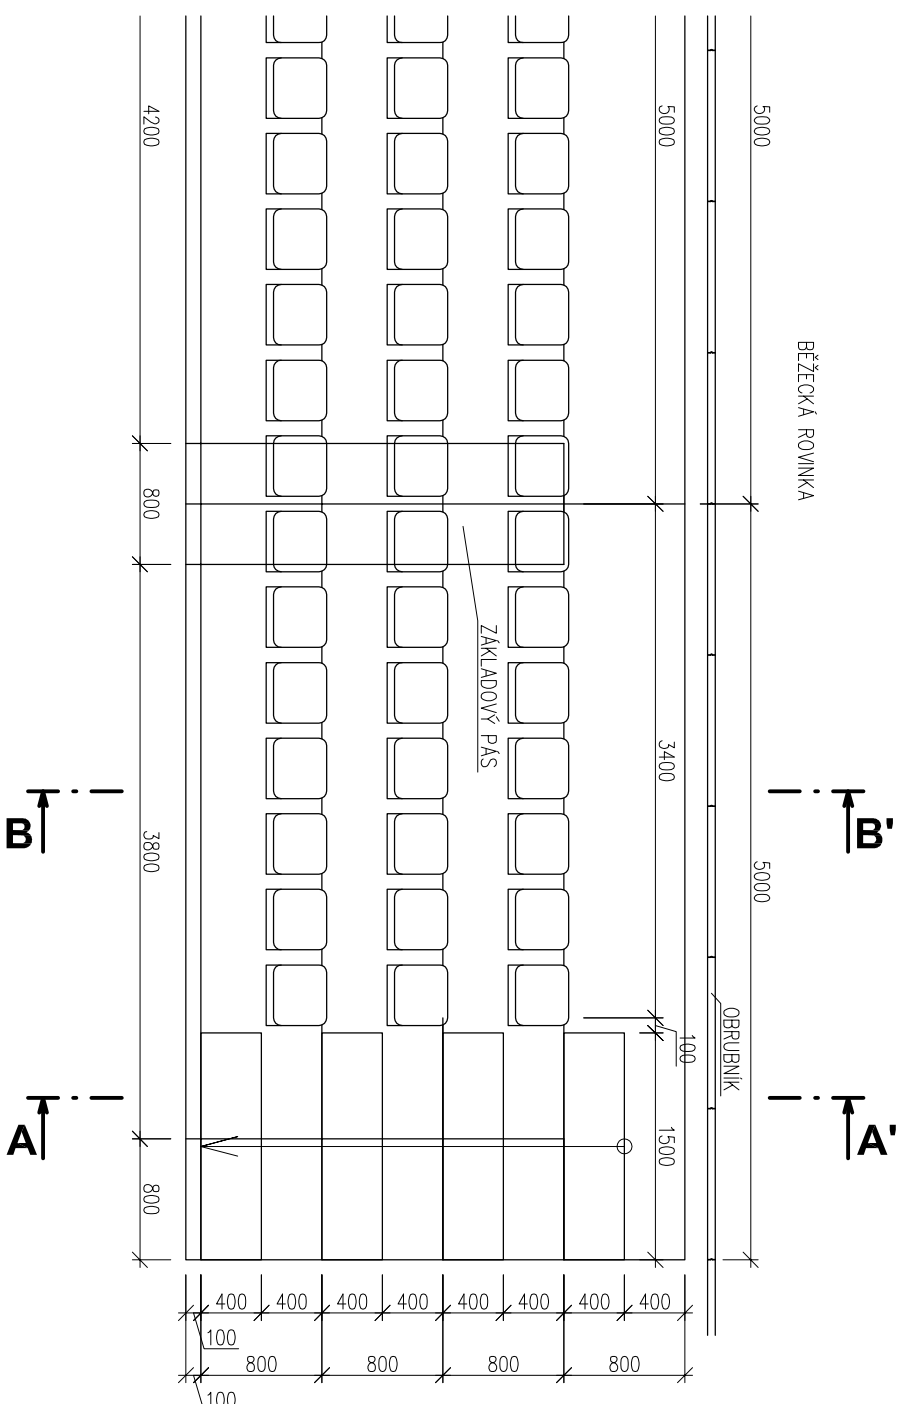

Výpracoval :	Zodp. projektant :	Hlavní projektant :	
KOLEKTIV BKN s.r.o.	Ing. FIŠER	Ing. TEPLÝ	
Země : ČR	Obec : NOVÝ BOR		
Investor : MĚSTO NOVÝ BOR			
<p>Akce :</p> <p>VÍCEÚČELOVÉ SPORTOVNÍ HRŠTĚ</p> <p>PŘI ZŠ V NOVÉM BORU</p>			
Objekt :			
Obsah :			

<p>DETAIL TRIBUNY PRO DIVÁKY 1:25,1:50</p>	<div style="text-align: center;">  <p>BKN spol. s r.o.</p> </div> <p>Vladislavova 29/1 566 01 Vysoké Mýto Tel: 465424170 Fax: 465424171 bkn@bkn.cz www.bkn.cz</p>
---	--

Stupeň :	ÚR+DSP
Datum :	11/2017
Zak. číslo :	5393/2017
Měřítka :	Příloha :
1:25, 1:50	D.1.18