



SEVERNÍ POHLED

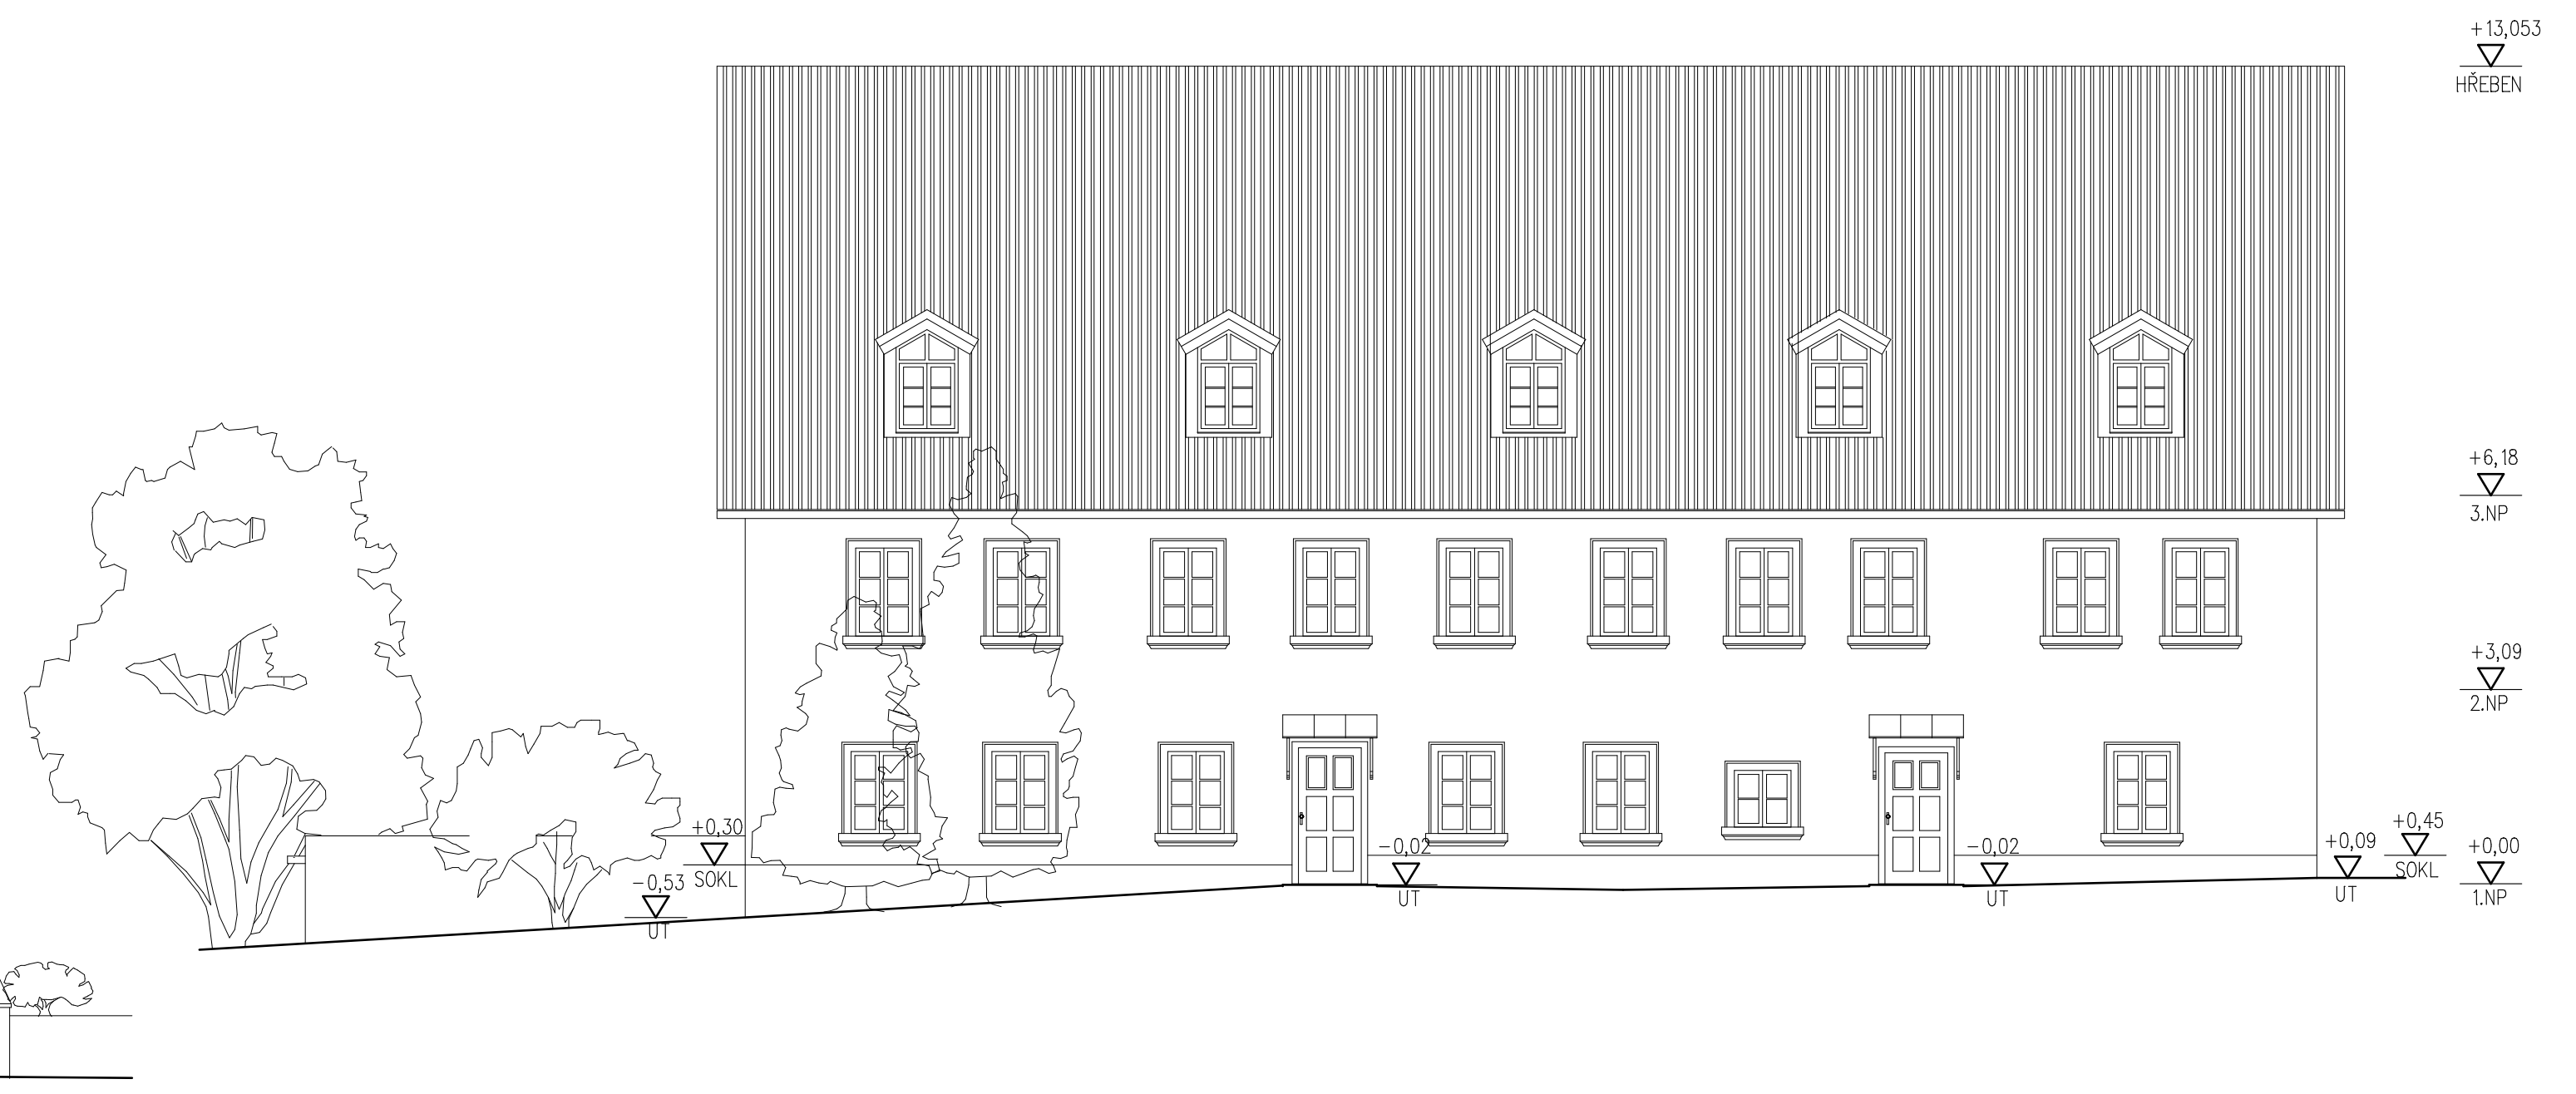

VÝCHODNÍ POHLED



JIŽNÍ POHLED

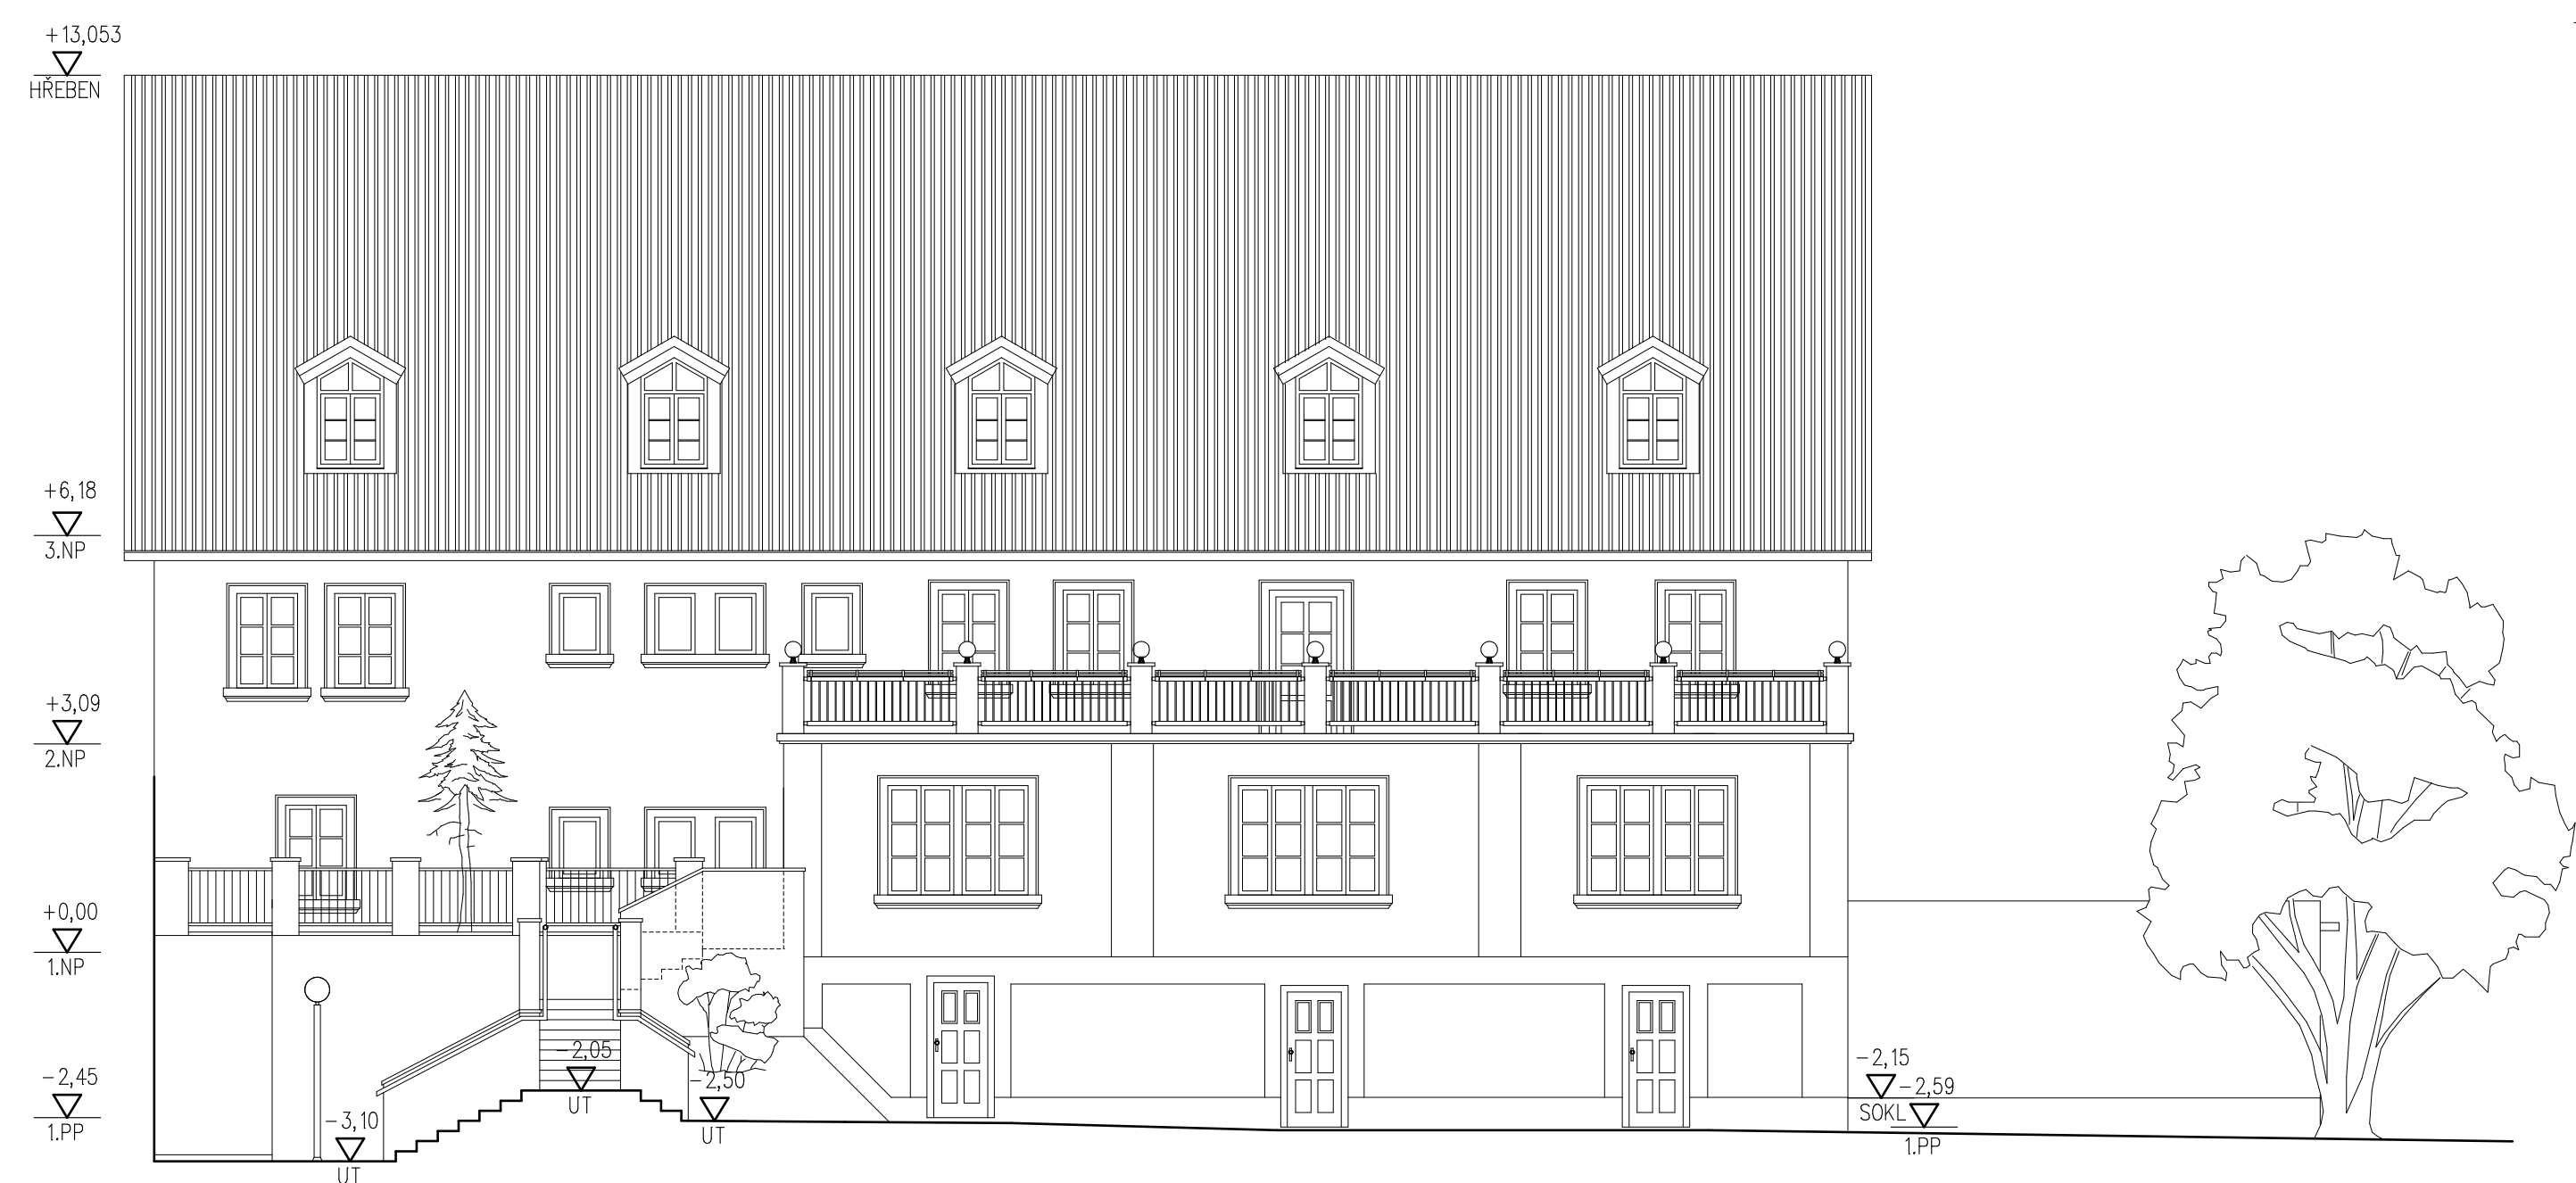

ZÁPADNÍ POHLED

D.1.1 Architektonicko-stavební řešení

Radek Voce U Karbunků 670 470 01 Česká Lípa IČ: 08900029 tel.: 732 272 140 radek.voce@gmail.com	ZODP.PROJEKTANT	VYPRACOVAL	MĚŘÍTKO 1:100
	ING.ARCH.LEOŠ BOGAR	RADEK VOCE	DATUM 3/2018
	STAVEBNÍK: MĚSTO NOVÝ BOR, nám. Míru 1, 473 01 Nový Bor		STUPEŇ: DPS
	AKCE : Oprava střechy objektu č.p.159 Žižkova ulice - NOVÝ BOR		05.
OBSAH : Pohledy		Č.VÝKR. PARÉ	