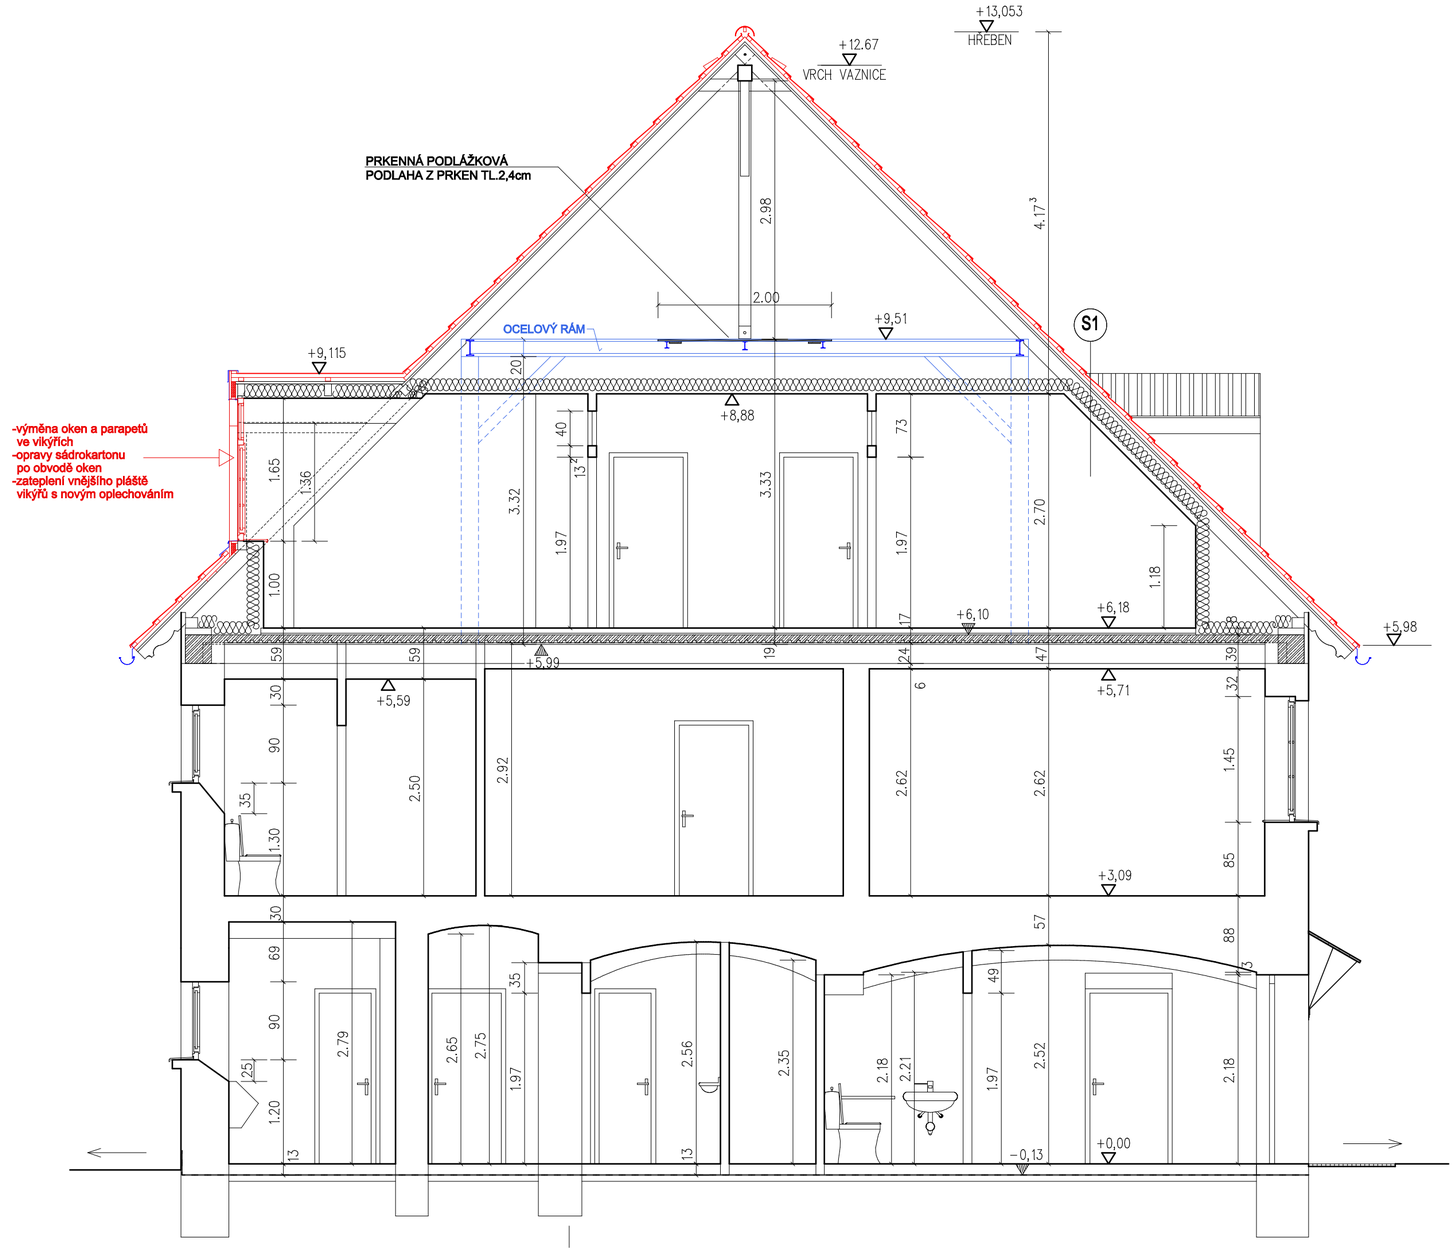

SKLADBY KONSTRUKCÍ STŘECH:

navrhovaný stav | stávající stav

S1 | S1

navrhovaný stav:
- plechová taška-max.5kg/m2-viz specifikace v TZ
- latě 40x60 na kontralatě 40x60mm
- odvětrávaná vzduch. mezera 40mm
- podstřešní fólie (difúzně otevřená) kladená na bednění -viz specifikace v TZ
- stávající (místy doplněné) prkenné bednění tl.24mm na krokvích
- odvětrávaná vzduch. mezera
- rohože z čedičové vaty 180mm
- parotěsná fólie
- sádrokartonový podhled tl.12,5mm na systémový rošt

stávající stav:
- asfaltový šindel (z r. cca 1998)
- podložka Tyros ???
- prkenné bednění tl.24mm na krokvích
- odvětrávaná vzduch. mezera
- rohože z čedičové vaty 180mm
- parotěsná fólie
- sádrokartonový podhled tl.12,5mm na systémový rošt

PODROBNĚJŠÍ POPIS PRACÍ A SPECIFIKACE JEDNOTLIVÝCH VÝROBKŮ JE UVEDENA V ČÁSTI D.1.1.a "Technická zpráva" (TZ) A VE VÝPISE VÝROBKŮ

D.1.1 Architektonicko-stavební řešení

Radek Voce
U Kartounky 670
470 01 Česká Lípa
IČ: 88608026
tel.: 732 272 140
radek.voce@gmail.com

ZODP.PROJEKTANT	VYPRACOVAL	MĚŘÍTKO 1:50
ING.ARCH.LEOŠ BOGAR	RADEK VOCE	DATUM 3/2018
STAVEBNÍK: MĚSTO NOVÝ BOR, nám. Míru 1, 473 01 Nový Bor		STUPEŇ: DPS
AKCE : Oprava střechy objektu č.p.159 Žižkova ulice - NOVÝ BOR		
OBSAH : Řez A-A		03. Č.VÝKR. PARÉ