


VJEZDOVÁ BRÁNA DO AREÁLU M 1:20

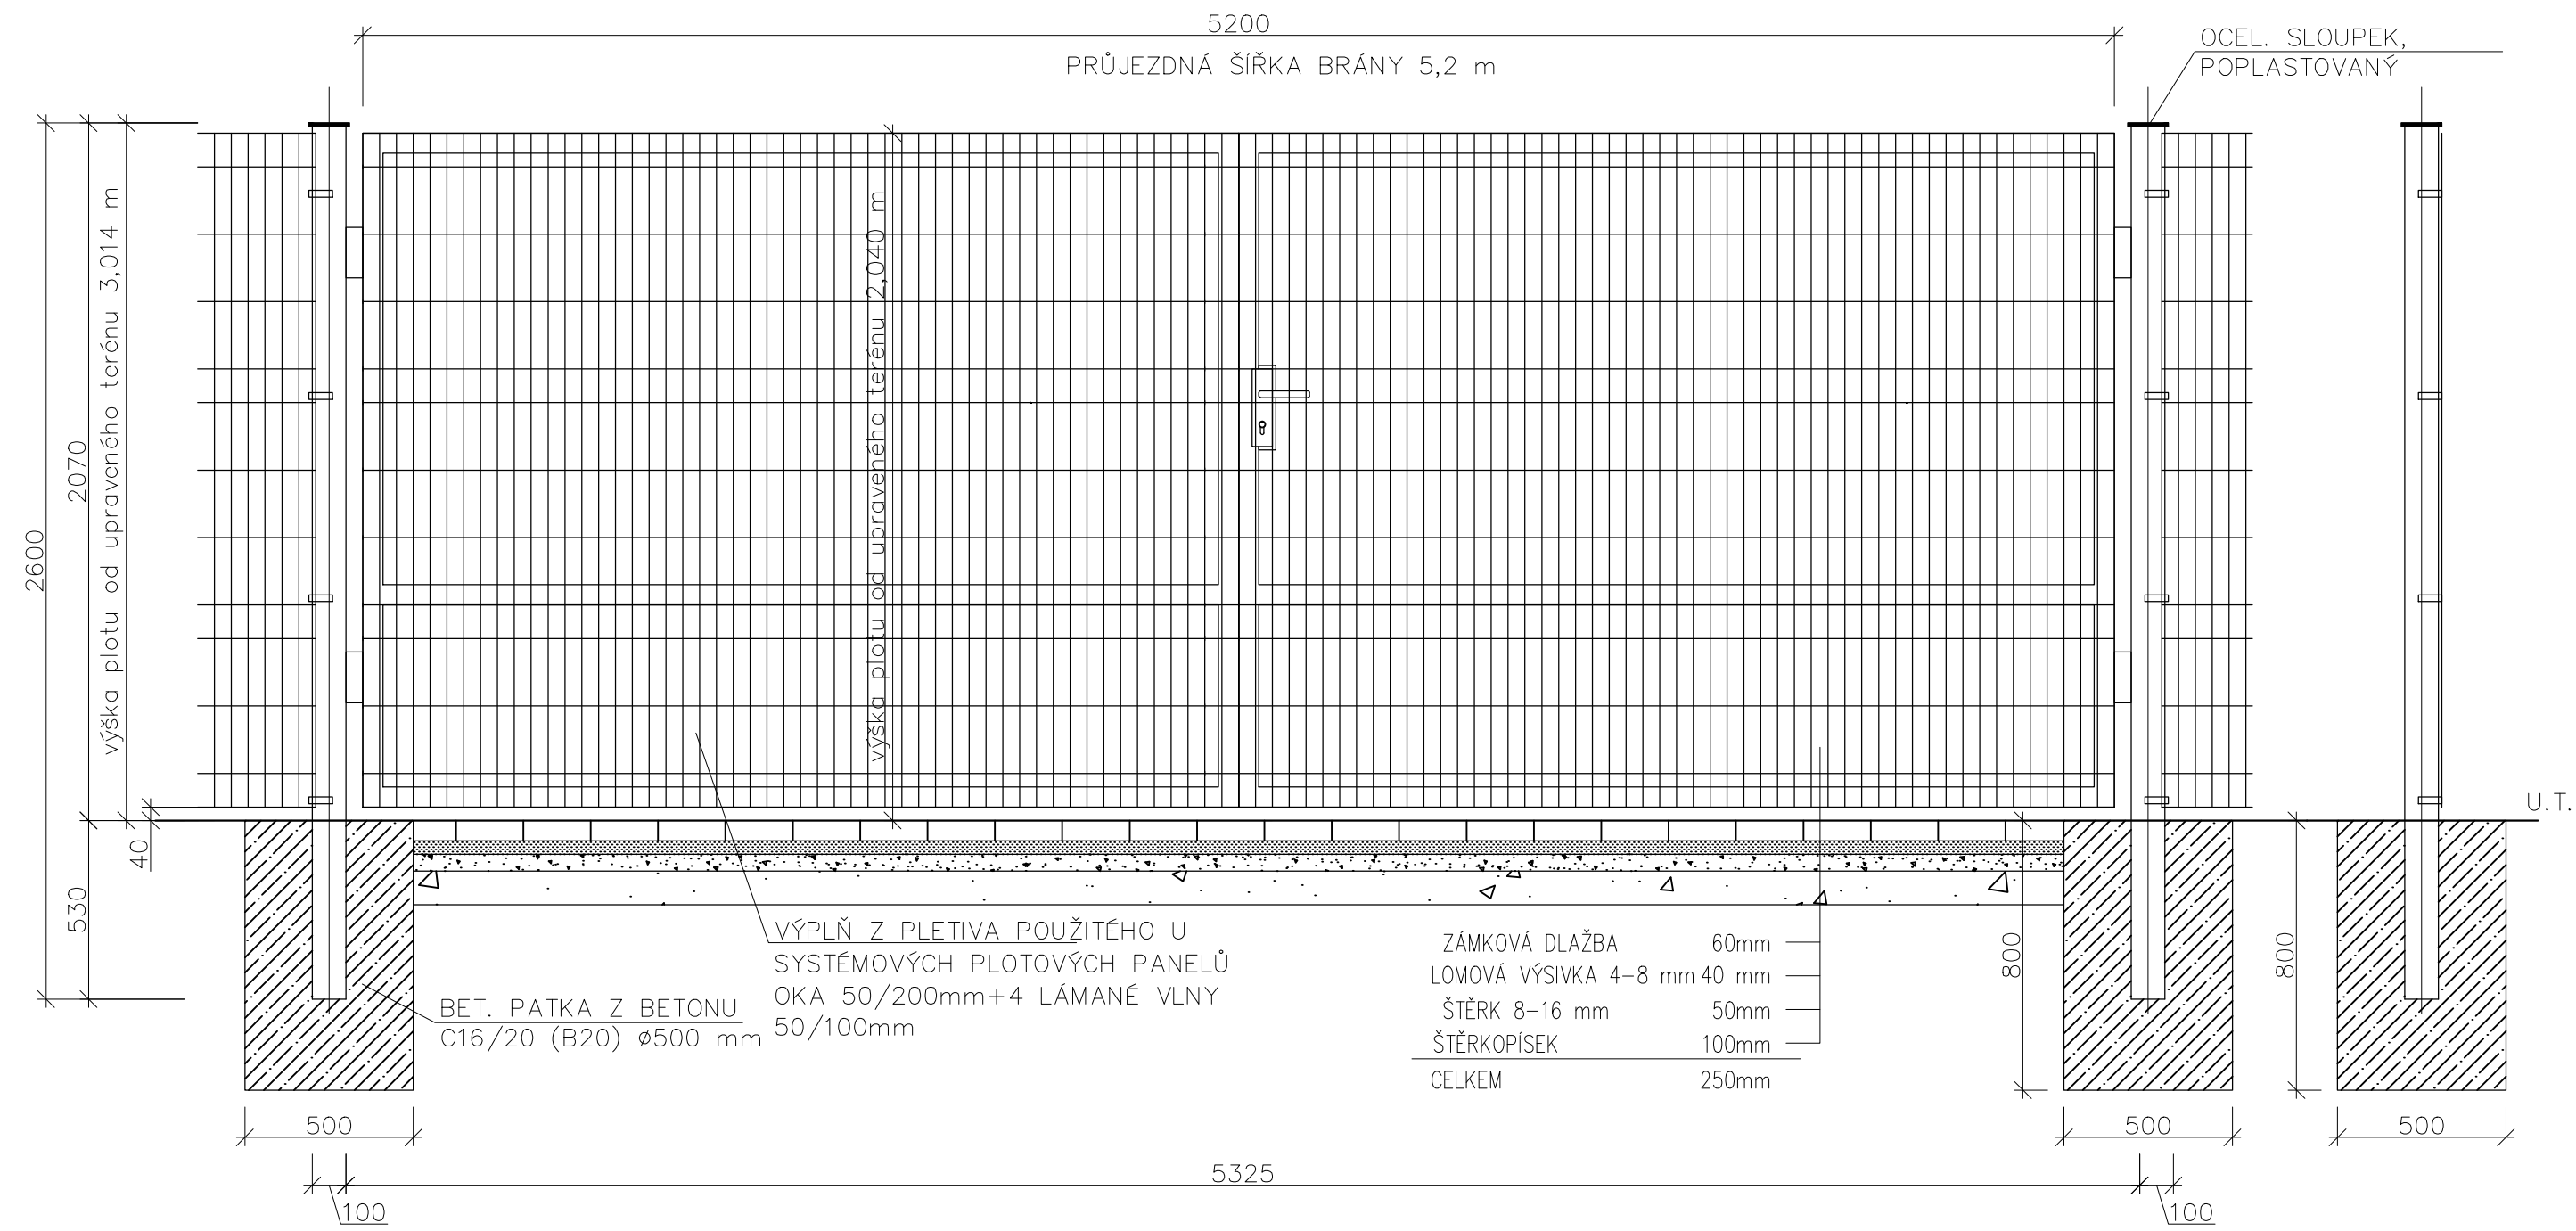

POPIS VJEZDOVÉ BRÁNY DO AREÁLU:

- DVOUKŘÍDLÁ SYSTÉMOVÁ BRÁNA, OCELOVÁ

BETON ZÁKLADOVÝCH PATEK: C16/20, LITO DO ZTRACENÉHO BEDNĚNÍ Z PVC TRUB  
SLOUPKY: SYSTÉMOVÉ, OCELOVÉ, POPLASTOVANÉ, OPATŘENY SYSTÉMOVÝMI ZÁVĚSY PRO  
OSAZENÍ KŘÍDEL BRÁNY

KŘÍDLO: OCELOVÝ RÁM S PAŽDÍKEM, VČETNĚ OCELOVÉHO ZÁVĚSU A ZAJIŠŤUJÍCÍCH TÁHEL PŘI  
OTEVŘENÍ BRÁNY, VÝPLŇ Z PLETIVA STEJNÉHO JAKO U SYSTÉMOVÝCH DRÁTOVÝ

BEZÚDRŽBOVÝCH PANELŮ, POPLASTOVANÉ, OKA 50X200MM, 4X OZDOBNÁ VLNA

BARVA: PŘEDPOKLAD TMAVÁ ZELENÁ, BUDE UPŘESNĚNO INVESTOREM

PRŮJEZDNÁ ŠÍŘKA BRÁNY: 5,2 M

KOVÁNÍ: KLIKA/KLIKA, ZÁMEK VLOŽKOVÝ

Vypracoval : ING.HRUBEŠ	Zodp.projektant : Ing. FIŠER	Hlavní projektant : Ing. TEPLÝ
Země : ČR	Obec : NOVÝ BOR	
Investor : MĚSTO NOVÝ BOR		
Akce : VÍCEÚČELOVÉ SPORTOVNÍ HŘIŠTĚ PŘI ZŠ V NOVÉM BORU		
Objekt :		
Obsah : VJEZDOVÁ BRÁNA DO AREÁLU		

**BKN**

spol. s r.o.

Vladislavova 29/1  
566 01 Vysoké Mýto  
Tel: 465424170  
Fax: 465424171  
bkn@bkn.cz      www.bkn.cz

Stupeň :	DPS
Datum :	01/2013
Zak.číslo :	4317/12
Měřítko :	Příloha :
1:20	<b>A.1.13.</b>