


OPLOCENÍ VÍCEÚČELOVÉHO HŘIŠTĚ Z DRÁTOVÝCH BEZÚDRŽBOVÝCH PANELŮ S DŘEVĚNÝM MANTINELEM

M 1:20

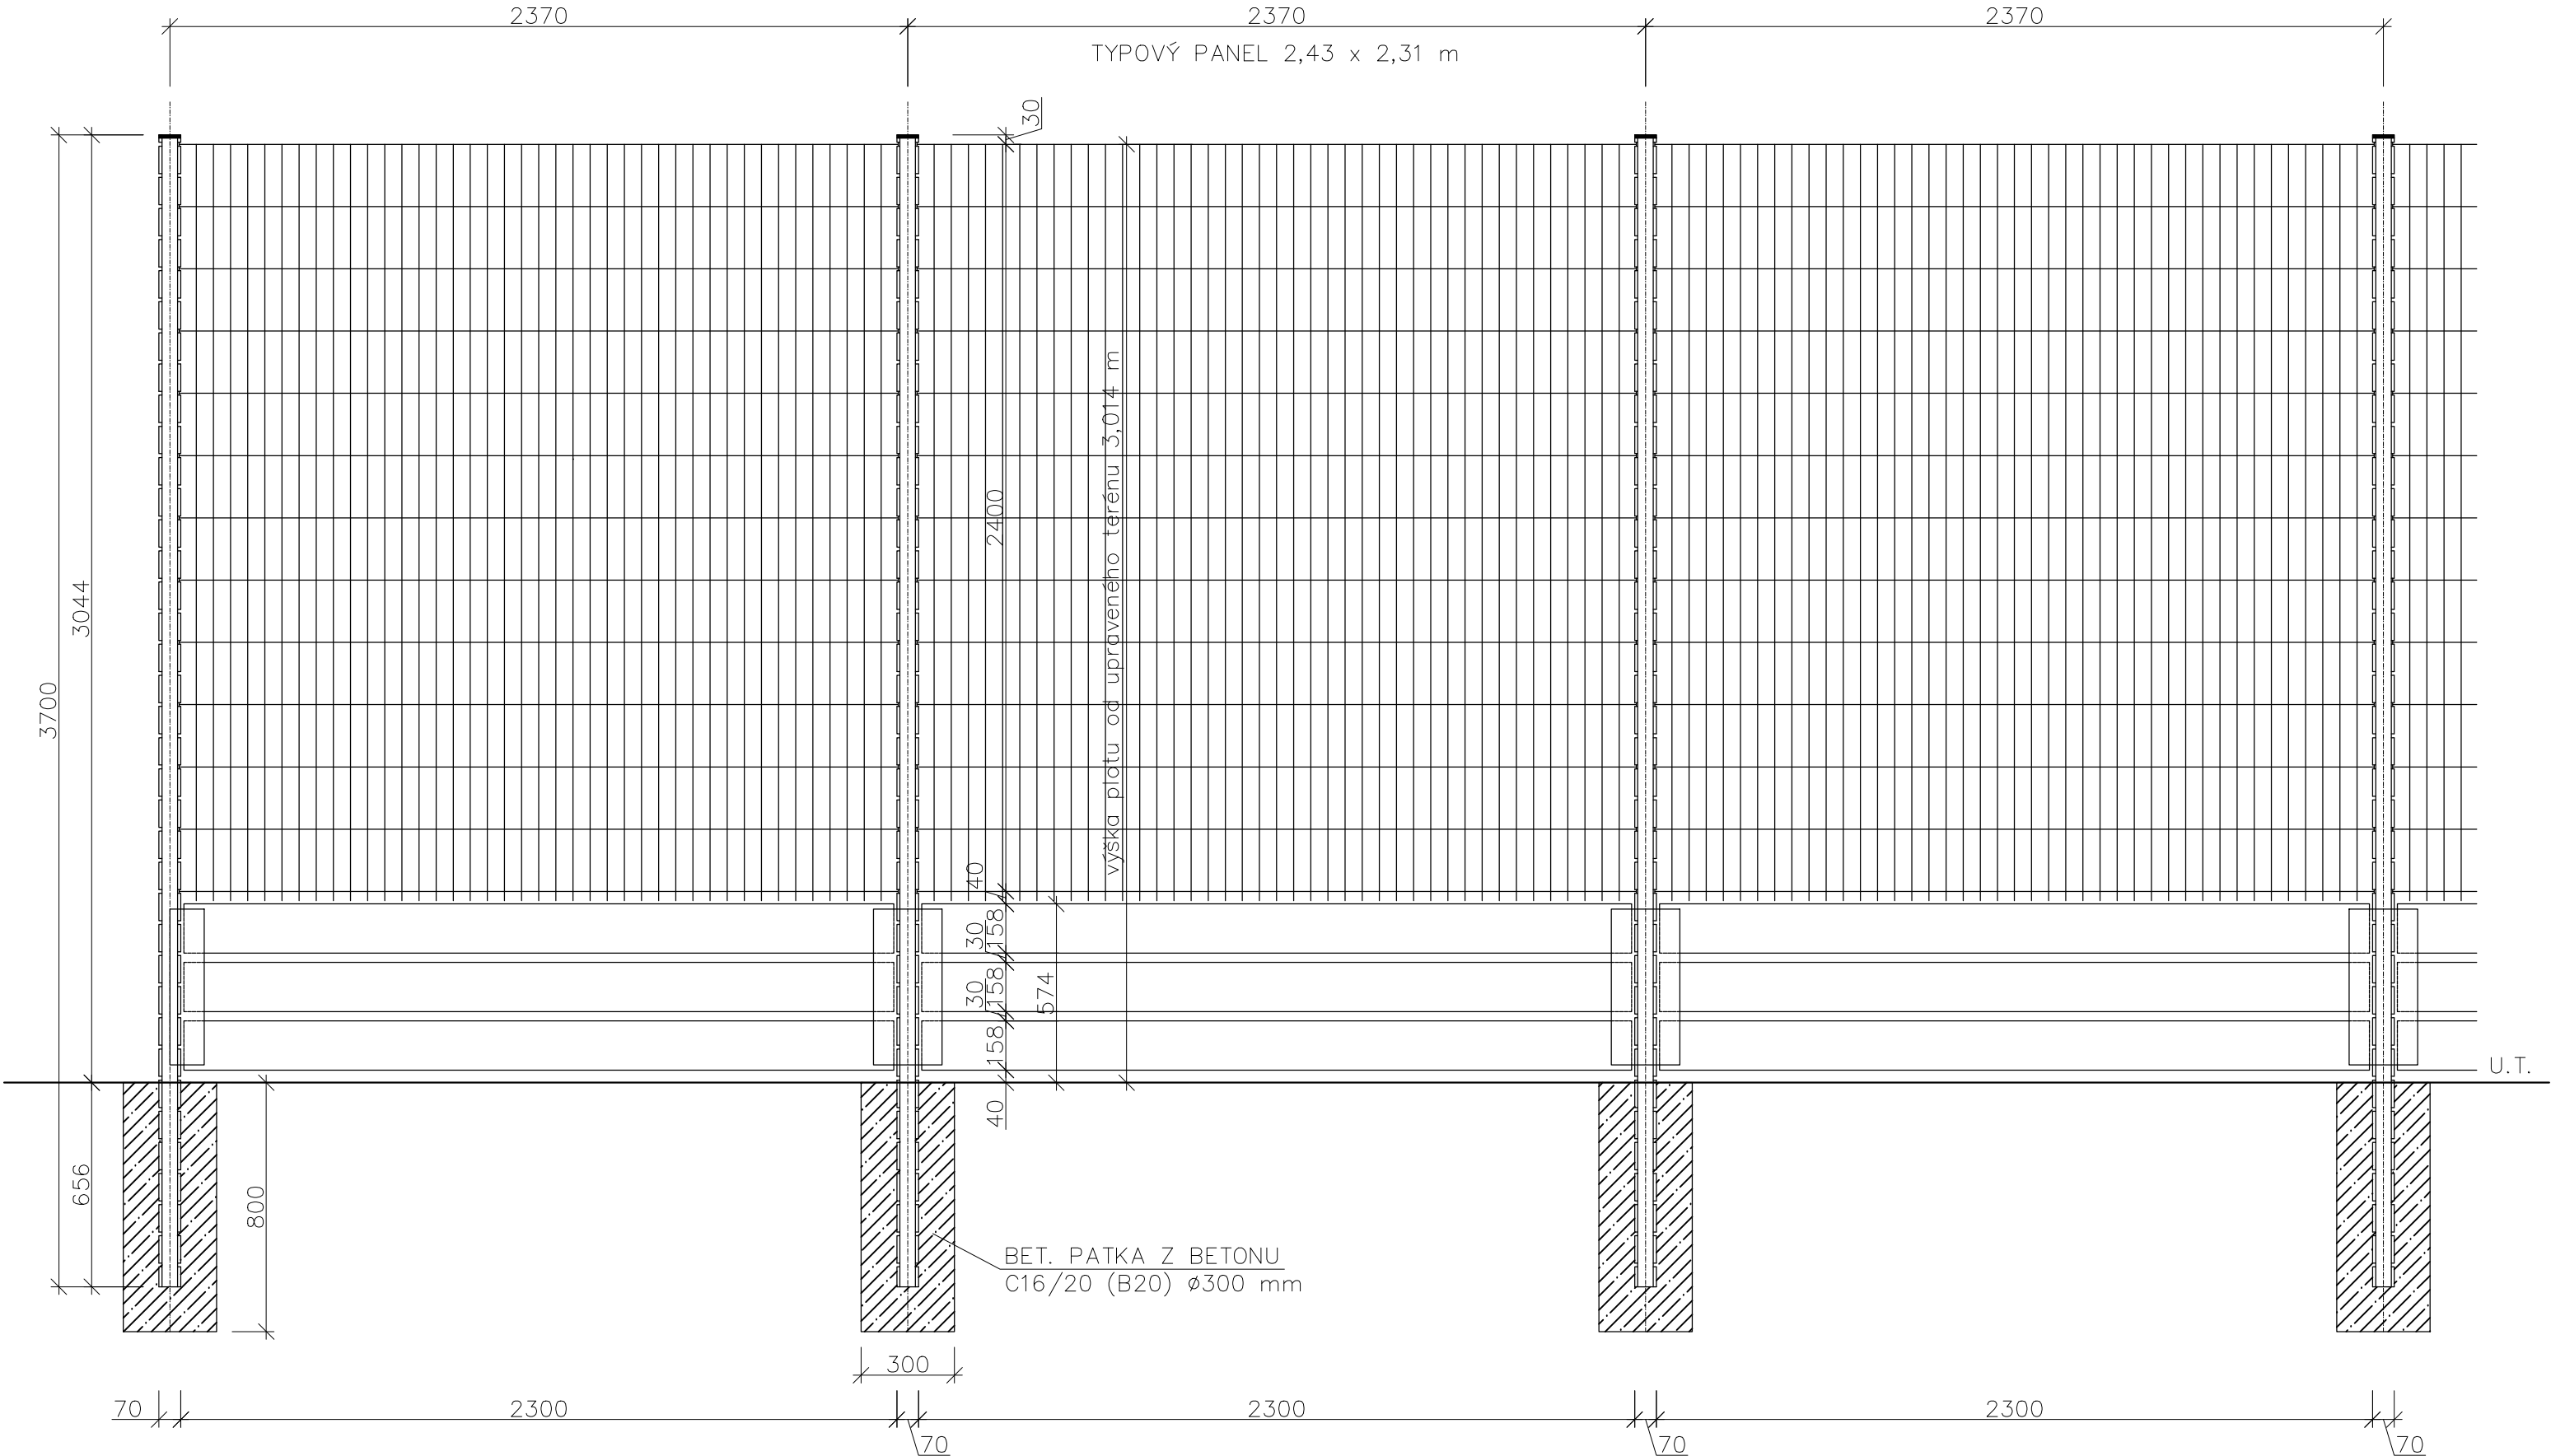

Vypracoval : ING.HRUBEŠ <i>HRUBEŠ</i>	Zodp.projektant : Ing. FIŠER <i>FIŠER</i>	Hlavní projektant : Ing. TEPLÝ <i>TEPLÝ</i>
Země : ČR Obec : NOVÝ BOR		
Investor : MĚSTO NOVÝ BOR		
Akce : VÍCEÚČELOVÉ SPORTOVNÍ HŘIŠTĚ PŘI ZŠ V NOVÉM BORU		
Objekt :		
Obsah : OPLOCENÍ Z DRÁTOVÝCH PANELŮ S MANTINELEM		
Stupeň : DPS		
Datum : 01/2013		
Zak.číslo : 4317/12		
Měřítko : Příloha : 1:20 A.1.7.		

BKN spol. s r.o.
Vladislavova 29/I
566 01 Vysoké Mýto
Tel: 465424170
Fax: 465424171
bkn@bkn.cz www.bkn.cz