


OPLOČENÍ SPORTOVNÍHO AREÁLU Z DRÁTOVÝCH BEZÚDRŽBOVÝCH PANELŮ  
M 1:20


POHLED

ŘEZ

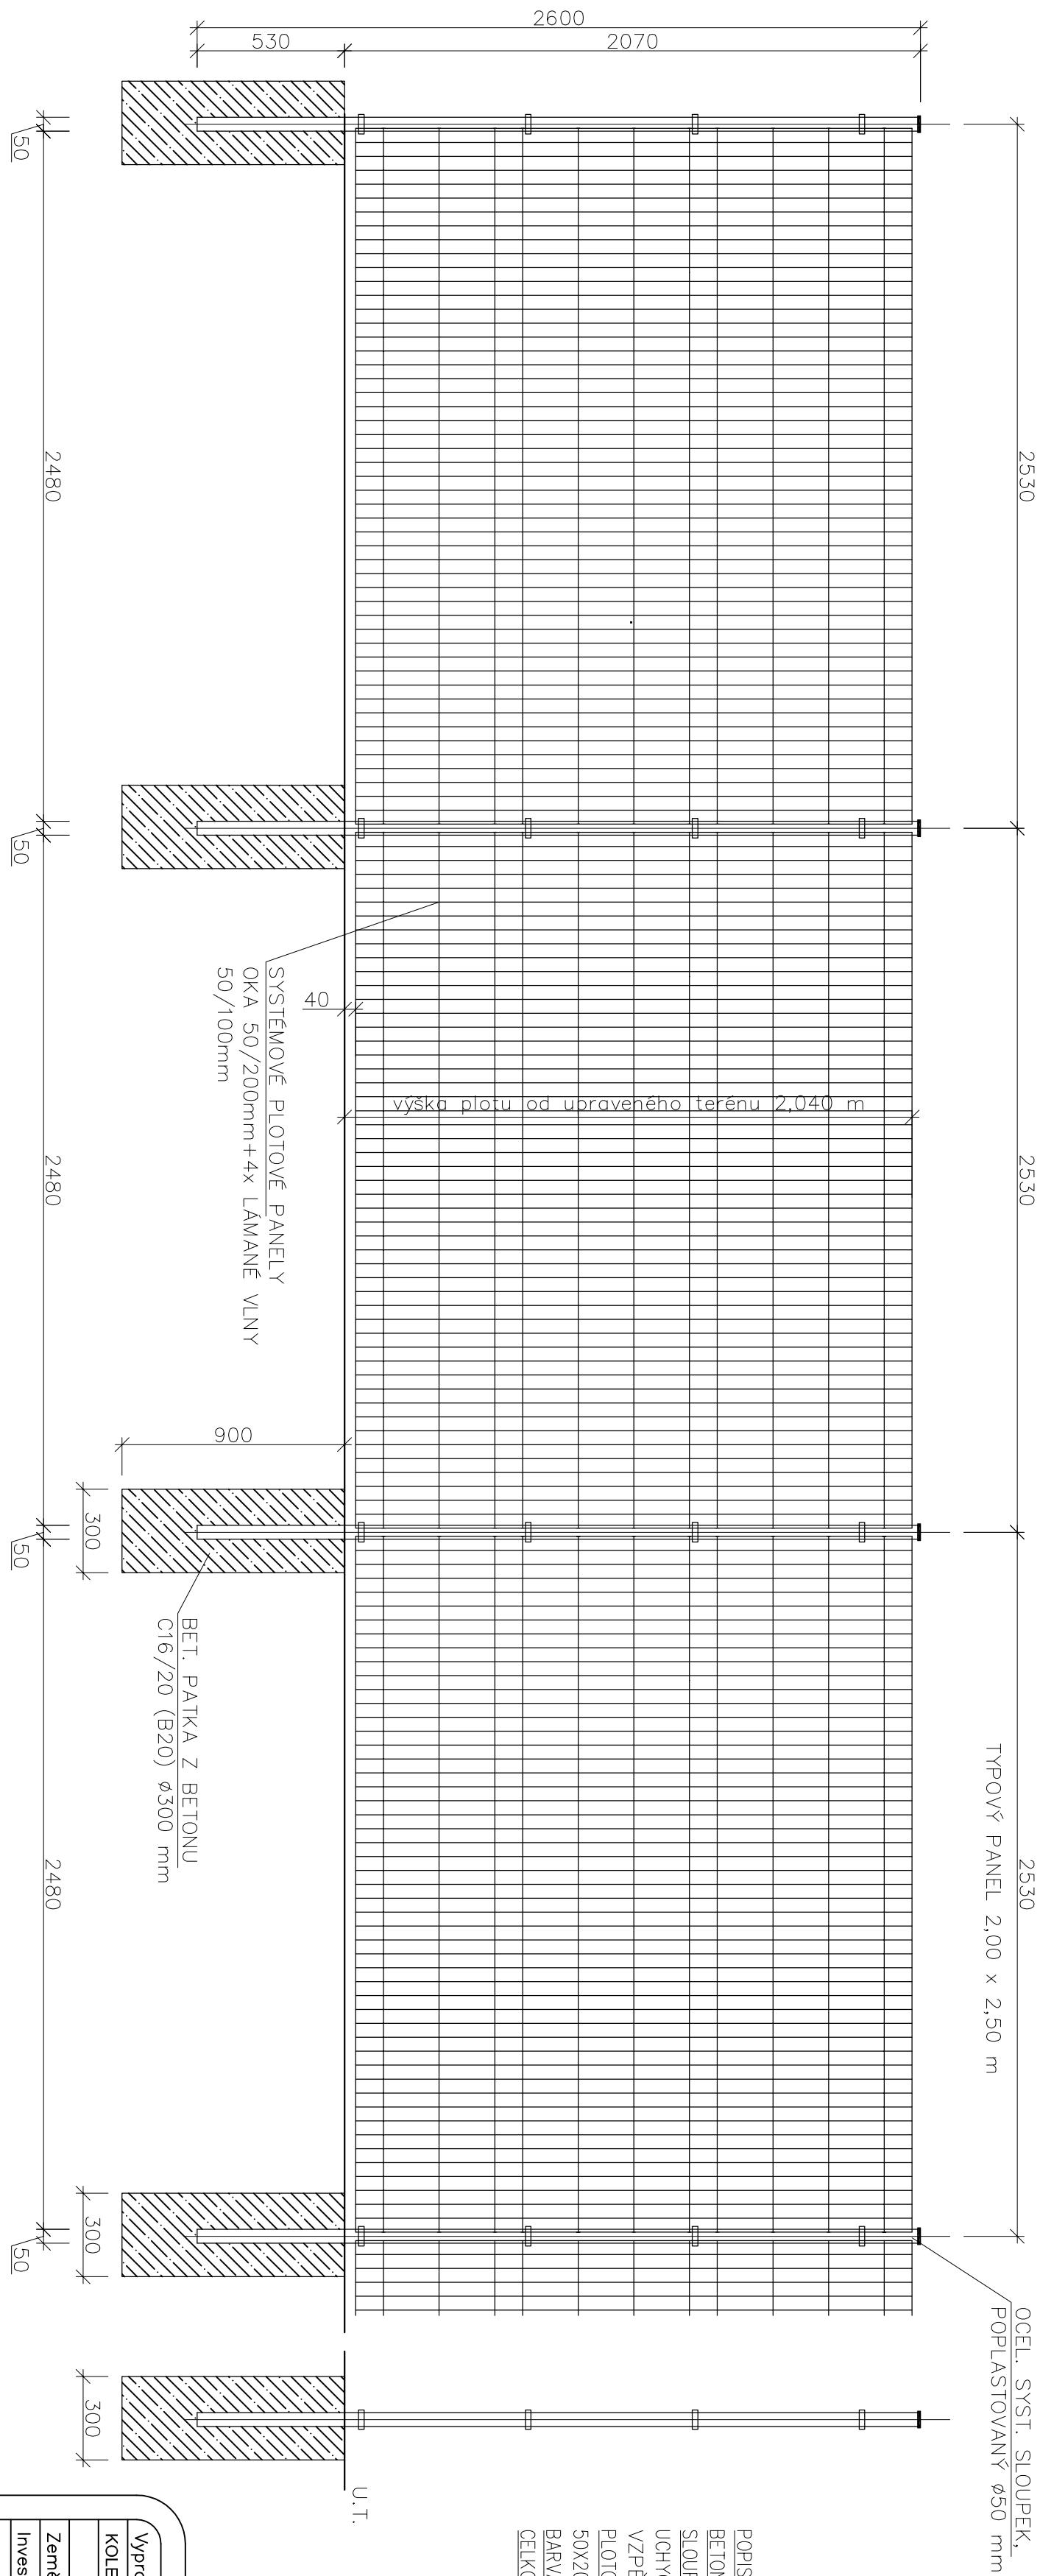

POPS DRÁTNĚHO OPLOČENÍ:  
BETON ZAKLADOVÝCH PATEK, C16/20, LITO DO ZTRACENÉHO BEDNĚNÍ Z PVC TRUB  
SLoupEK, SYSTÉMOVÉ, OCELOVÉ, POPLASTOVANÉ, OPAŘENÝ SYSTÉMOVÝ OCHRŮT PRO  
UCHYCENÍ PLOTOVÝCH PANELŮ, Ø50MM, V ROZCÍCH OPLOČENÍ POUŽITÝ SIKMÉ  
VZPĚRY  
PLOTOVÉ PANELY, SYSTÉMOVÉ DRÁTOVÉ BEZÚDRŽBOVÉ PANELY, POPLASTOVANÉ, OKA  
50x200MM, 4x OZDOBNÁ VLNA  
BÁRVY: PŘEDPOKLAD TMAVÁ ZELENÁ, BUDE UPŘESNĚNO INVESTOREM  
CELKOVÁ DÉLKA: 165 M (BEZ VJEZDOVÉ BRÁNY)

|   |                   |                     |
|---|-------------------|---------------------|
| Vypracoval :                                      | Zodp.projektant : | Hlavní projektant : |
| KOLEKTIV BKN s.r.o.                               | Ing. FISEK        | Ing. TERLÝ          |
| Země :  | Obec :            |                     |
| CR  | NOVÝ BOR          |                     |
| Investor :  | MESTO NOVÝ BOR    |                     |
| Alice :   |                   |                     |
| VÍCEÚČELOVÉ SPORTOVNÍ HRŠTĚ<br>PŘÍZŠ V NOVÉM BORU |                   |                     |
| Objekt :  |                   |                     |
| Obsah :   |                   |                     |
| OPLOČENÍ AREÁLOVÉ Z DRÁTOVÝCH PANELŮ              |                   |                     |
| Měřítko : D.1.1.10                                |                   |                     |

|   |          |
|---|----------|
|  |          |
| spol. s r.o.  |          |
| Vladislavova 29/I   |          |
| 566 01 Vysoké Mýto  |          |
| Tel: 465424170  |          |
| Fax: 465424171  |          |
| bkn@bkn.cz  |          |
| www.bkn.cz  |          |
| Stupeň :  | UR-OSP   |
| Datum :   | 11/2017  |
| Zak.číslo :   | 59892017 |
| Měřtko :  | Průřez : |
| 1:20  |          |