


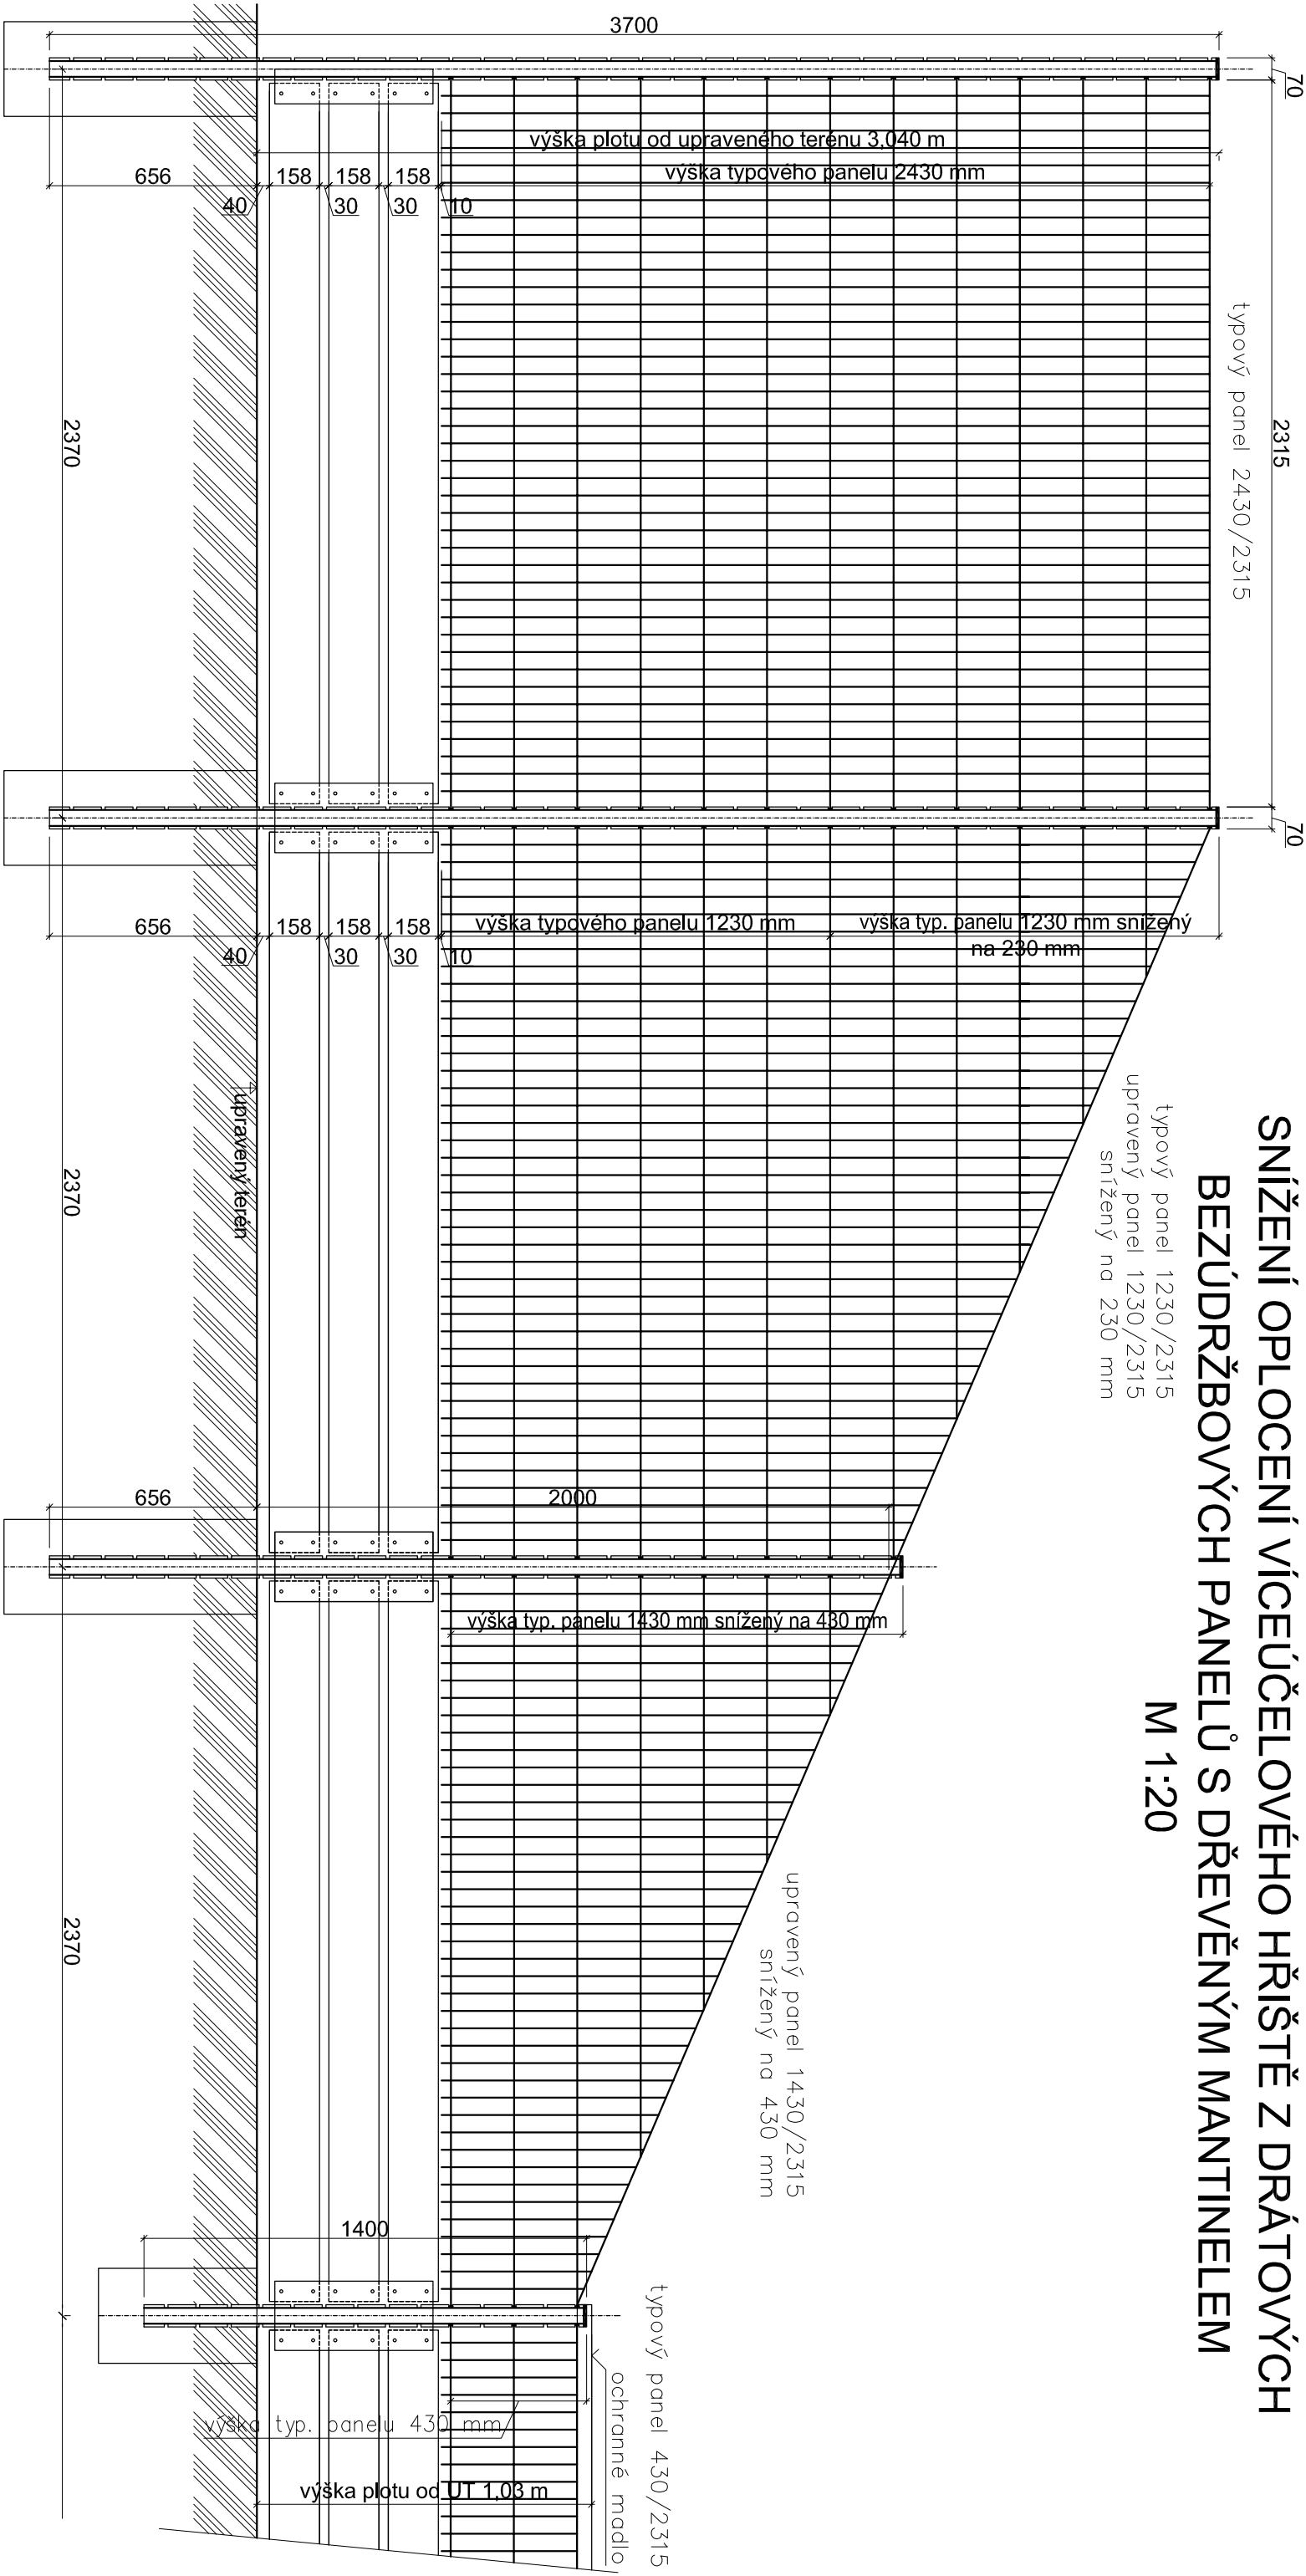


SNÍŽENÍ OPLOCENÍ VÍCEÚČELOVÉHO HŘIŠTĚ Z DRÁTOVÝCH  
BEZÚDRŽBOVÝCH PANELŮ S DŘEVĚNÝM MANTINELEM

M 1:20

typový panel 1230/2315  
upravený panel 1230/2315  
snížený na 230 mm



Vypracoval :	Zodp.projektant :	Hlavní projektant :
KOLEKTIV BKN s.r.o.	Ing. FIŠER	Ing. TEPLÝ
 		
Země :	ČR	Obec : NOVÝ BOR
Investor : MĚSTO NOVÝ BOR		
Akce :		
VÍCEÚČELOVÉ SPORTOVNÍ HŘIŠTĚ		
PŘI ZŠ V NOVÉM BORU		
Objekt :		
Obsah :	DETAIL-SNÍŽENÍ OPLOCENÍ S MANTINELEM	
		
spol. s r.o.		
Vladislavova 29/1		
566 01 Vysoké Mýto		
Tel: 465424170		
Fax: 465424171		
bkn@bkn.cz		
www.bkn.cz		
Stupeň :	ÚR+DSP	
Datum :	11/2017	
Zak.číslo :	5393/2017	
Měřítko :	Příloha :	
1:20	D.1.1.6	