OPĚRNÁ ZEĎ M 1:25

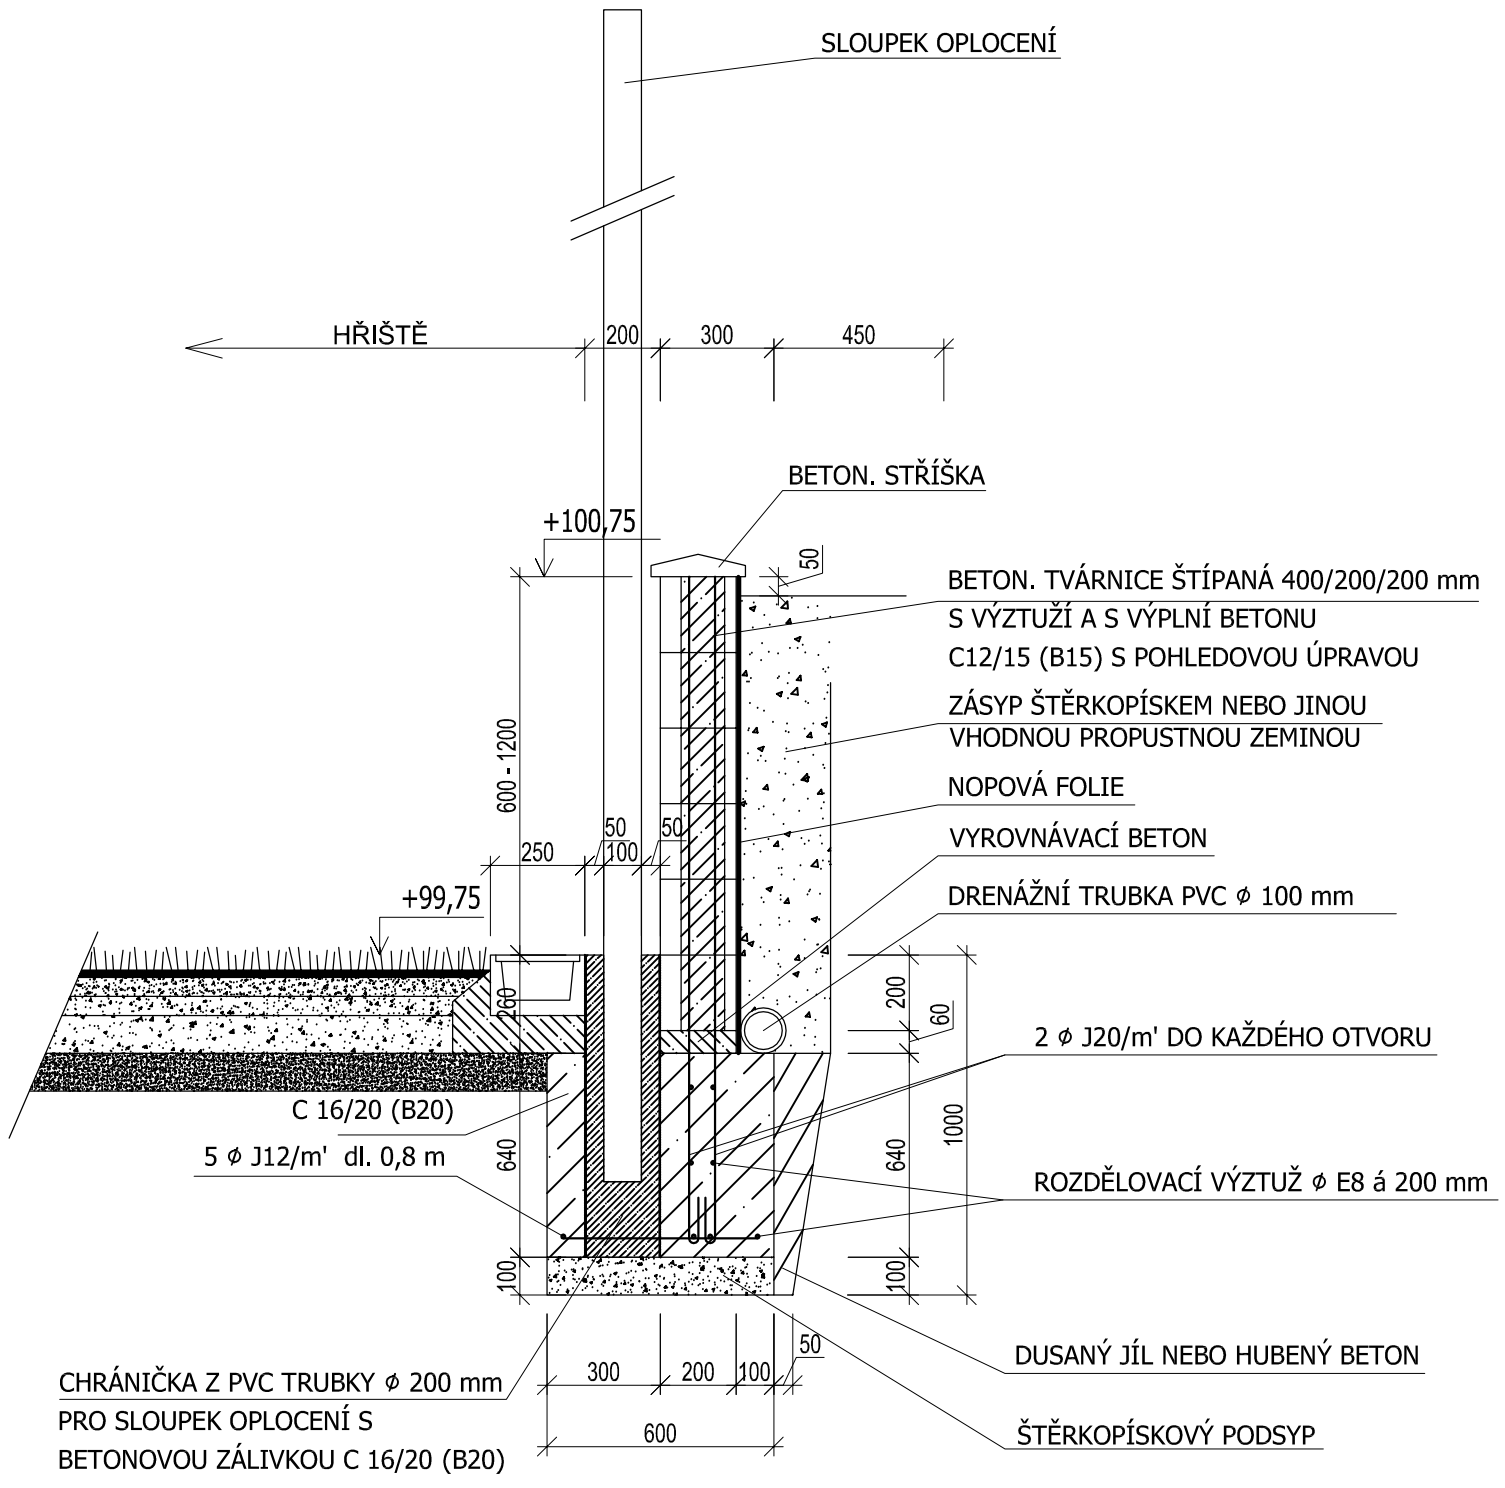

Vypracoval :	Zodp.projektant :	Hlavní projektant :
KOLEKTIV BKN s.r.o.	Ing. FIŠER	Ing. TEPLÝ
Země : ČR	Obec : NOVÝ BOR	
Investor : MĚSTO NOVÝ BOR		
Akce : **VÍCEÚČELOVÉ SPORTOVNÍ HŘIŠTĚ PŘI ZŠ V NOVÉM BORU**	Stupeň :	ÚR+DSP
	Datum :	11/2017
Objekt :	Zak.číslo :	5393/2017
Obsah : **OPĚRNÁ ZEĎ**	Měřítko : 1:20	Příloha : **D.1.1.13**

BKN spol. s r.o.
Vladislavova 29/I
566 01 Vysoké Mýto
Tel: 465424170
Fax: 465424171
bkn@bkn.cz www.bkn.cz