


VRATA 2,10 x 2,04 m M 1:15

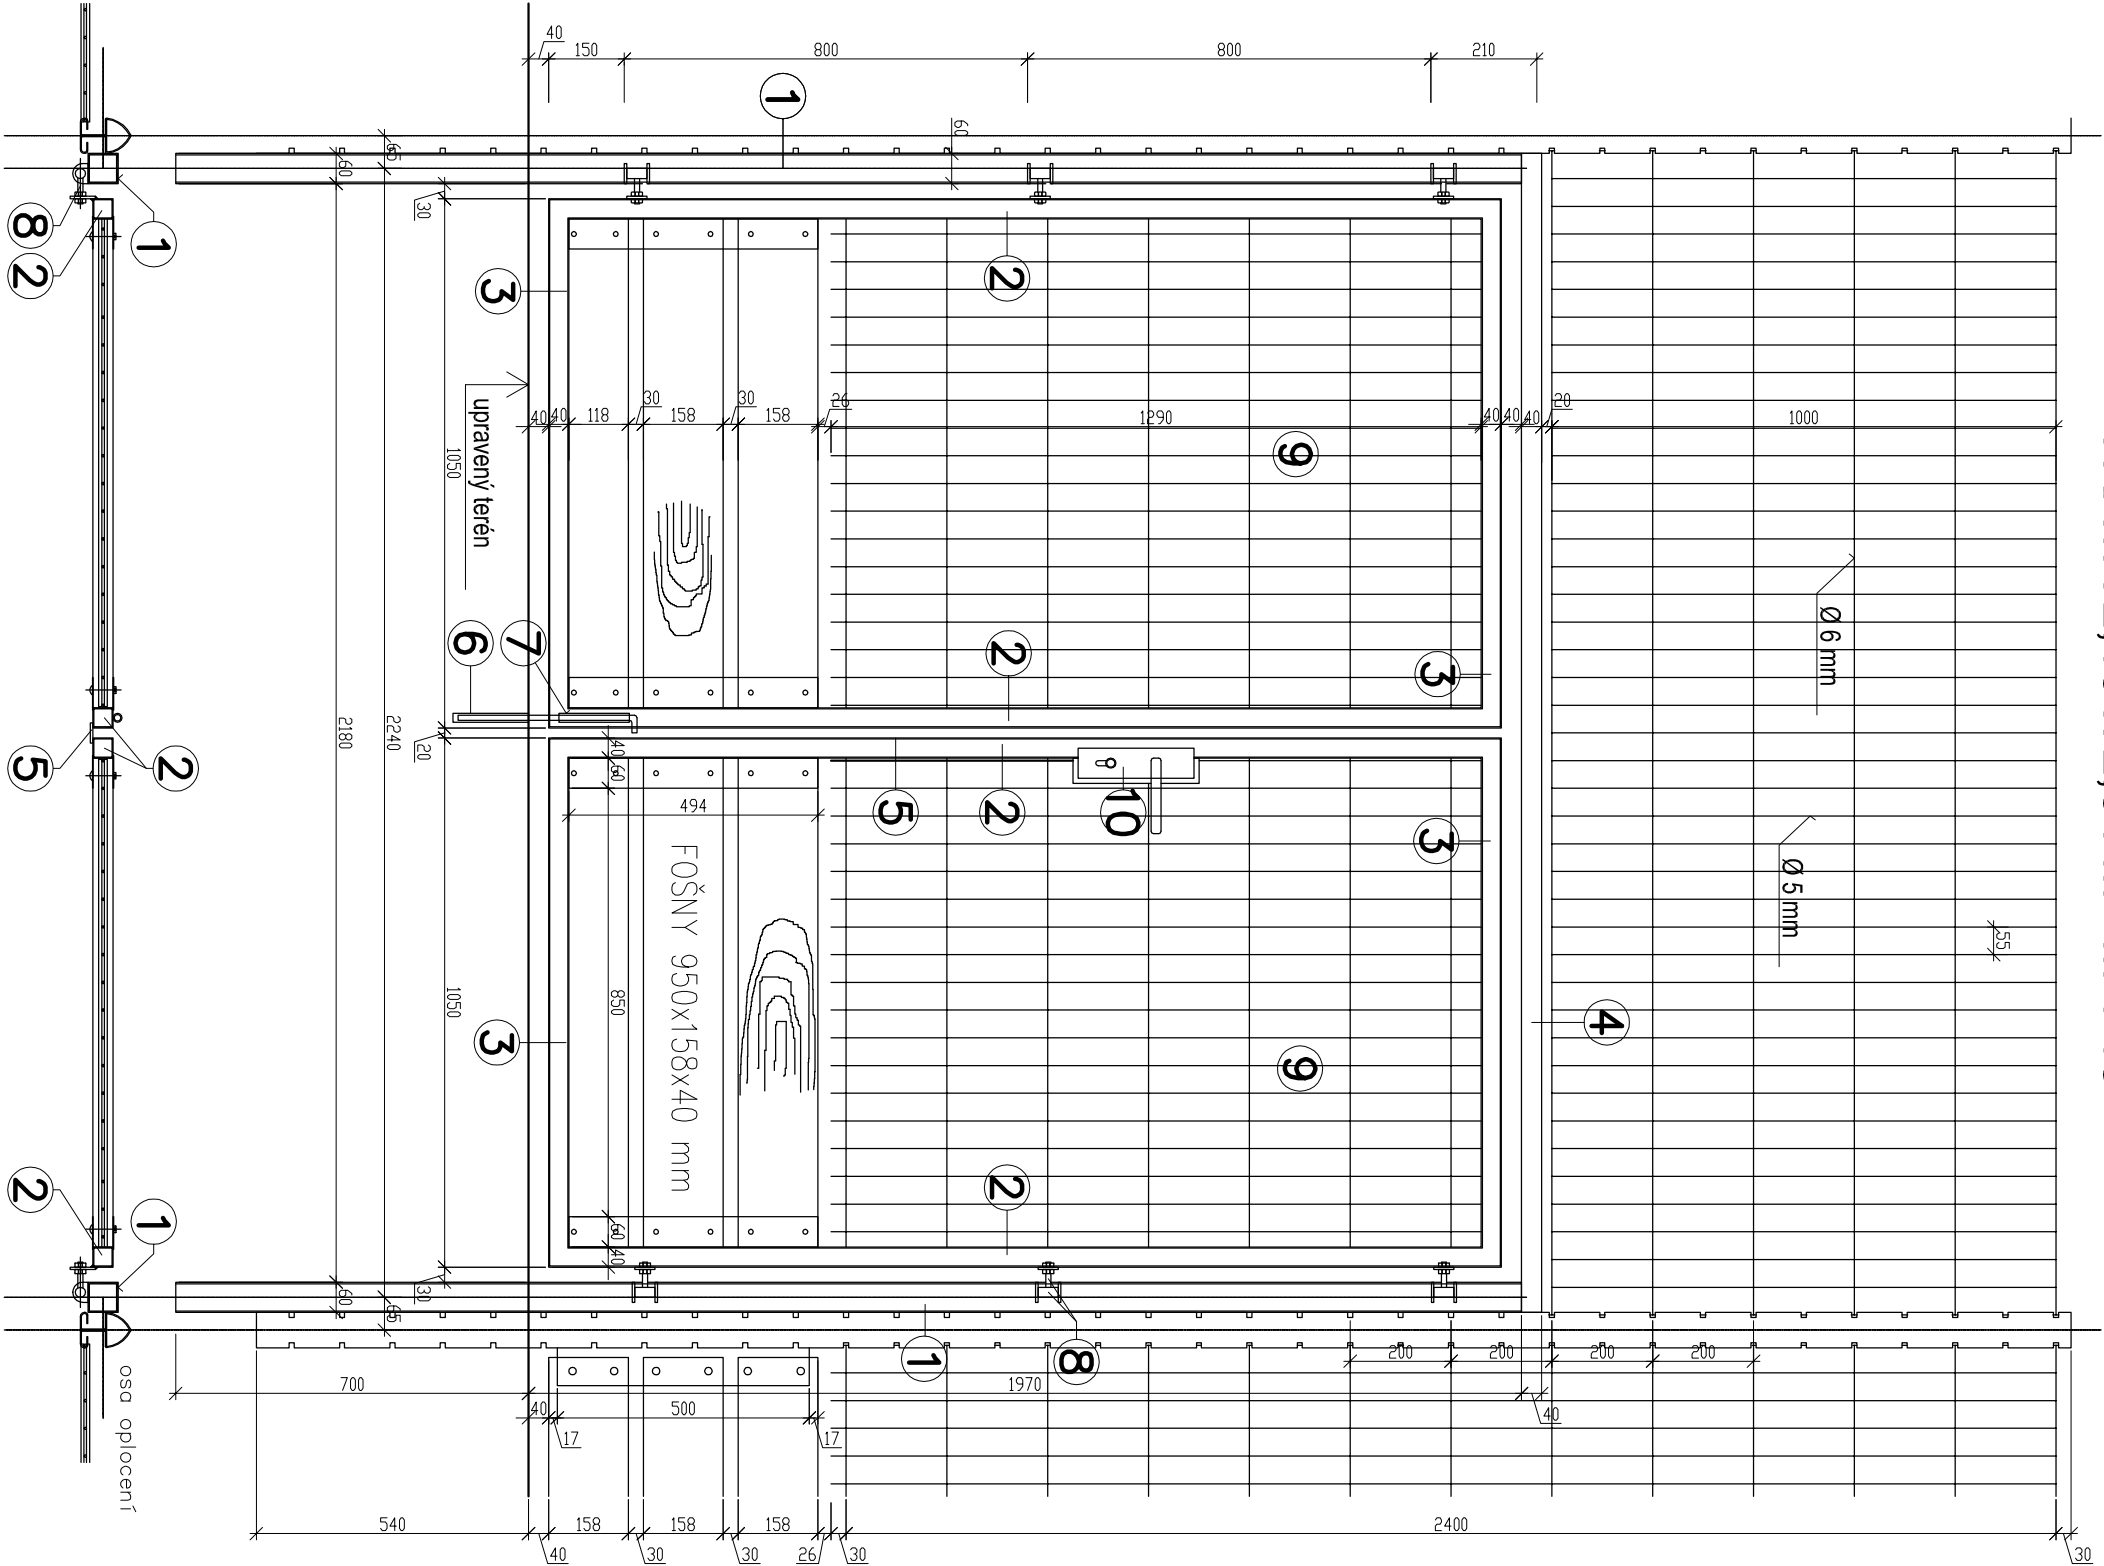

VÝKAZ MATERIÁLU

POL.	POPIS	KS	DĚLKA 1 ks v m	HMOTN. 1bm/kg	HMOTNOST CELKEM	POZNÁMKA
1	JÄKL 60/60/3 - 2700	2	2,70	5,289	28,56	VRATOVÝ SLOUPEK
2	JÄKL 40/40/2 - 1890	4	1,89	2,346	17,74	
3	JÄKL 40/40/2 - 1040	4	1,04	2,346	9,76	
4	JÄKL 40/40/2 - 2300	1	2,30	2,346	5,40	
5	OCEL PLOCHÁ 40/5 - 1890	1	1,89	1,57	2,97	
6	TRUBKA Ø 17,5/2,35 - 150	1	0,15	0,852	0,13	STABILIZACE VRAT
7	STABILIZACE VRAT TYP VSF	1				STABILIZACE VRAT
8	ZÁVĚS TYP GBMU	6				ZÁVĚS VRATOVÝCH KŘÍDEL
9	RÁM PRO VÝPLŇ KŘÍDLA 940 x 1266 mm	2	0,960 x 1,290	1 ks/kg 7,26	14,52	
10	VLOŽKOVÝ ZÁMEK 203/S + KOVÁNÍ					SOUČÁST VÝPLNĚ JE 6 KS PRKEN 158 x 40 x 950 mm
HMOTNOST KG					73,68	
SVARY + PROSTRŮH 5 %					3,68	
HMOTNOST KG CELKEM					77,4	

Vypracoval :

KOLEKTIV BKN s.r.o.

Zodp.projektant :

Ing. FIŠER

Hlavní projektant :

Ing. TEPLÝ

Země :

ČR

Obec :

NOVÝ BOR

Investor :

MĚSTO NOVÝ BOR

Akce :

VÍCEÚČELOVÉ SPORTOVNÍ HRŠTĚ
PŘI ZŠ V NOVÉM BORU

Objekt :

Obsah :

VRATA 2,10X2,04M S MANTINELEM

spol. s r.o.

566 01

Vysoké Mýto

Tel: 465424170

Fax: 465424171

bkn@bkn.cz

www.bkn.cz

Stupeň :

ÚR+DSP

Datum :

11/2017

Zak.číslo :

5393/2017

Měřtko :

Příloha :
D.1.1.4