



OPLOČENÍ VÍCEÚČELOVÉHO HRŠTĚ Z DRÁTOVÝCH BEZÚDRŽBOVÝCH PANELŮ S DŘEVĚNÝM MANTINELEM
M 1:20

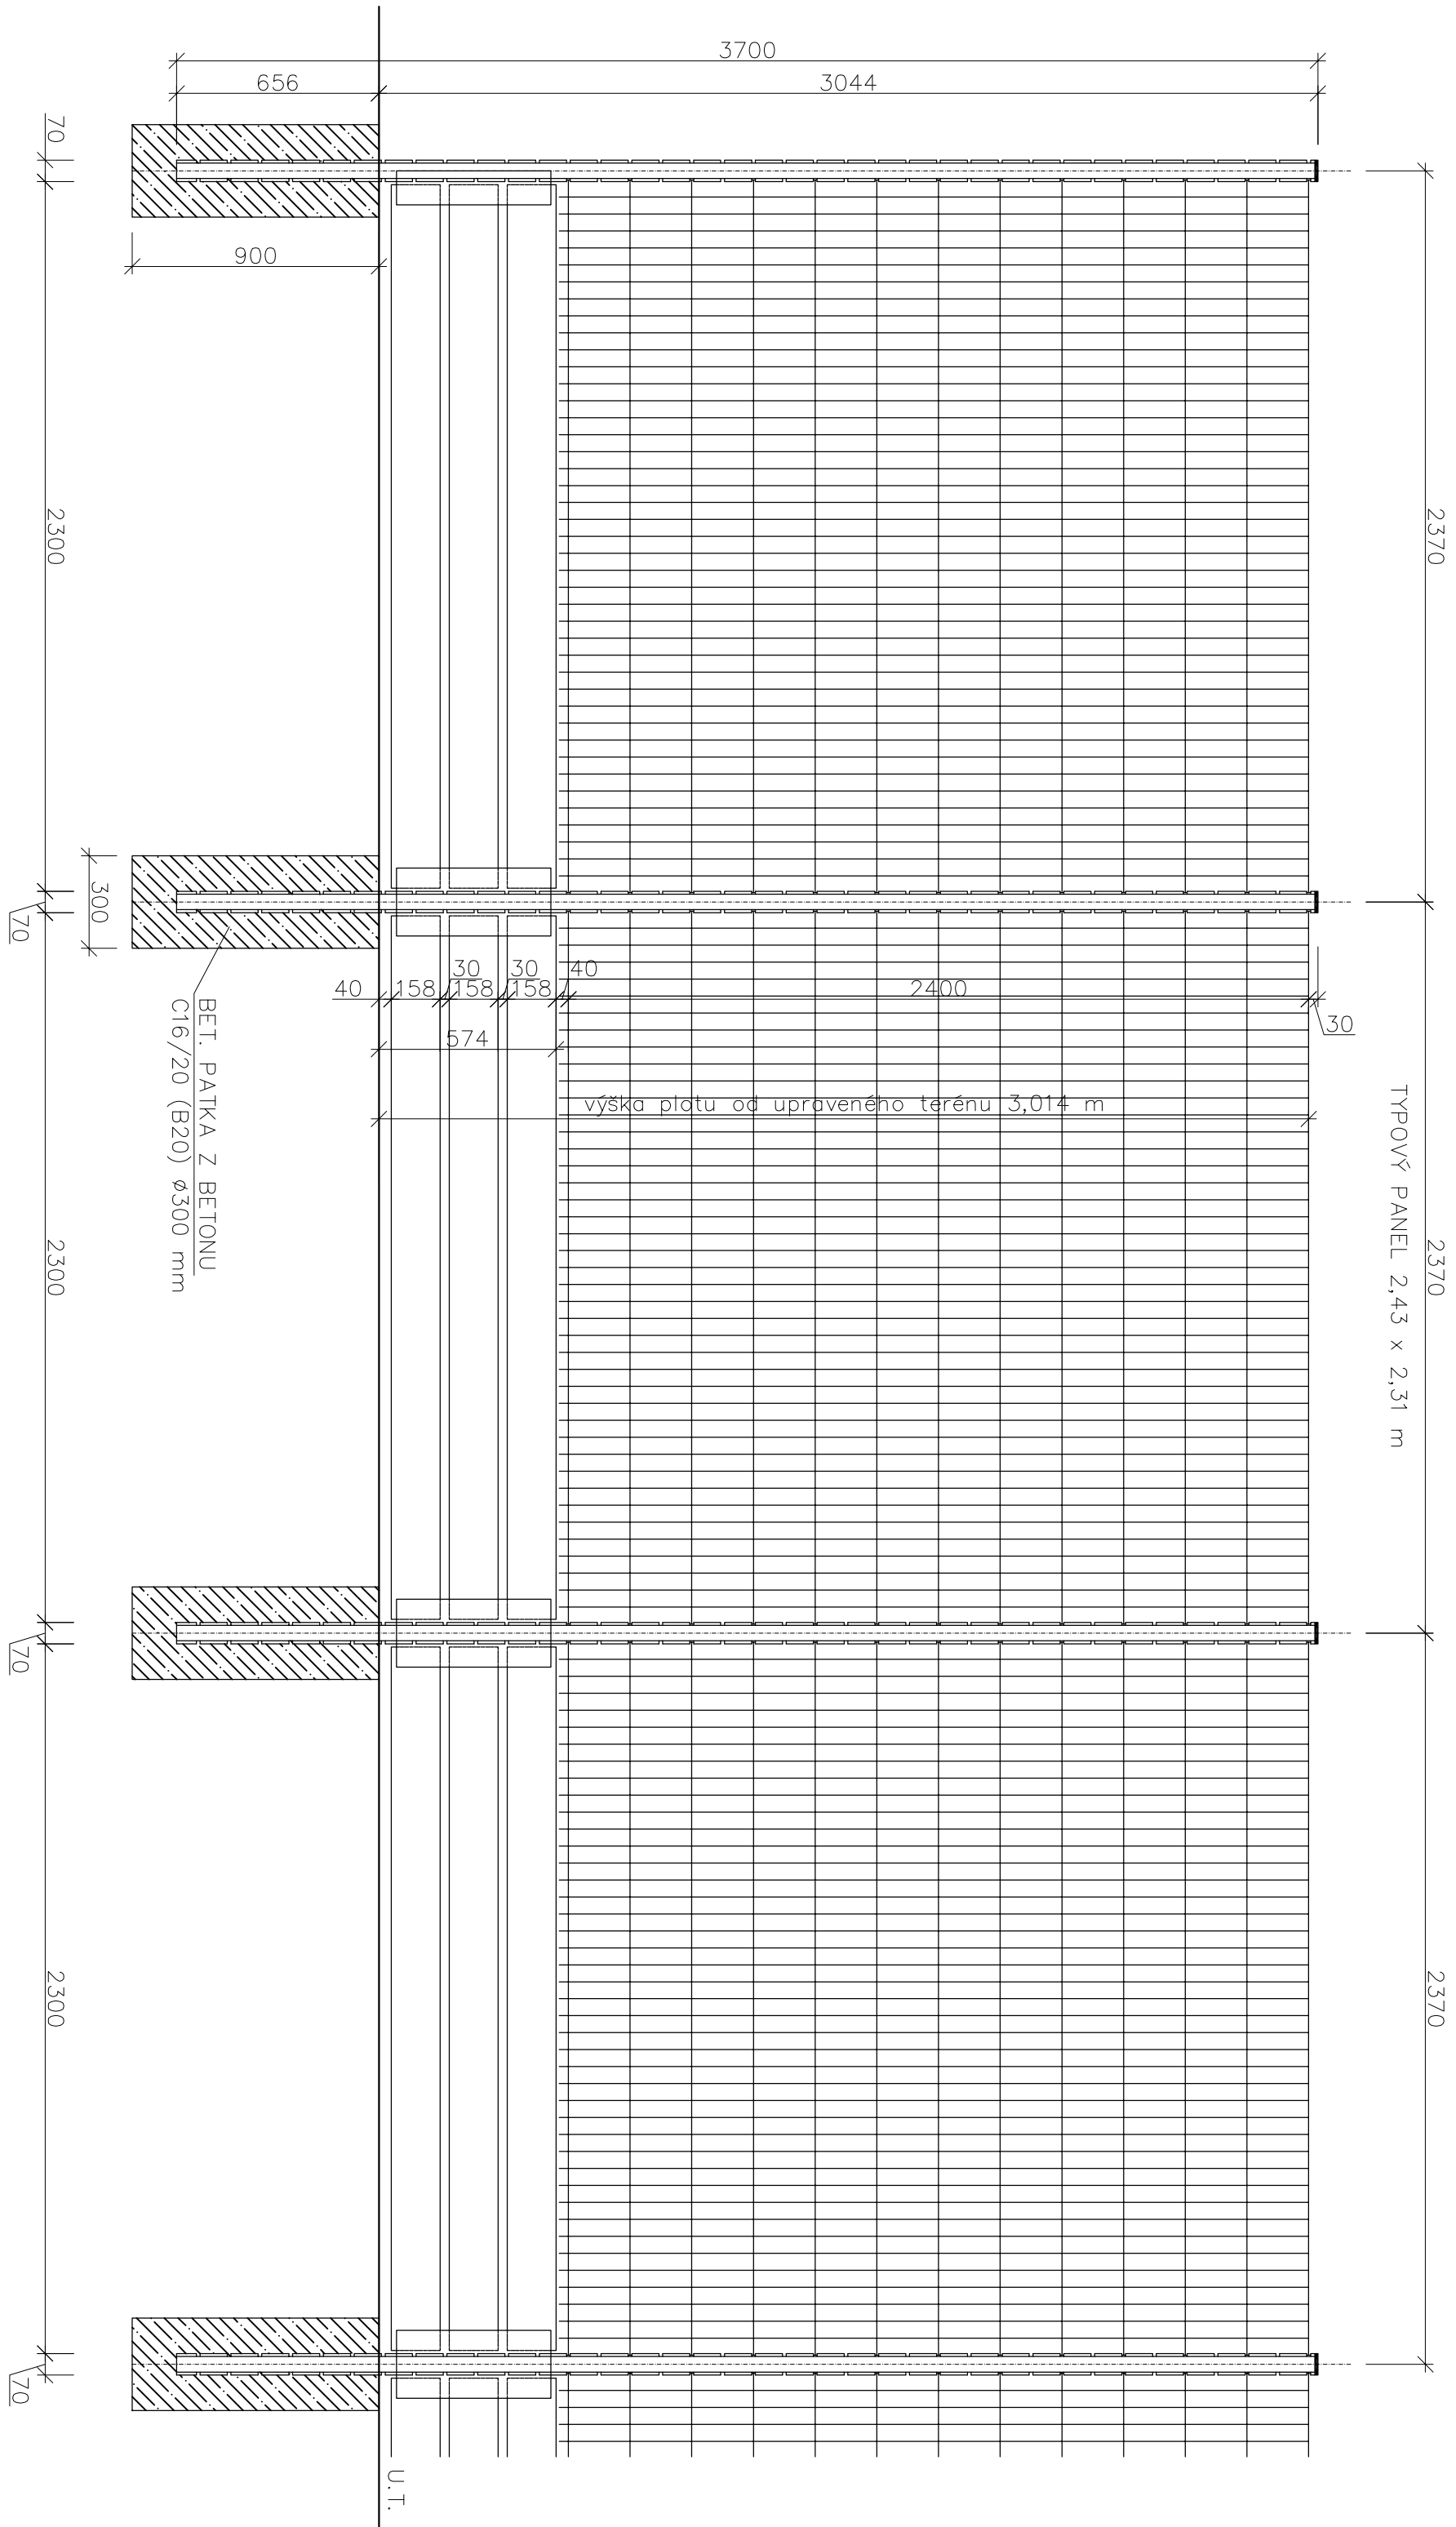

Vypracoval :	Zodp. projektant :	Hlavní projektant :
KOLEKTIV BKN s.r.o.	Ing. FISER	Ing. TERLY
Země : ČR	Obec : NOVÝ BOR	
Investor : MĚSTO NOVÝ BOR		
Adce :		
VÍCEÚČELOVÉ SPORTOVNÍ HRŠTĚ PŘÍZŠ V NOVÉM BORU		
Objekt :		
Obsah :		
OPLOČENÍ Z DRÁTOVÝCH PANELŮ S MANTINELEM		
Měřítko : 1:20		
D.1.1.5		

	spol. s r.o.
Vladislavova 29/I	
566 01 Vysoké Mýto	
TEL: 465424170	
FAX: 465424171	
bkn@bkn.cz	
www.bkn.cz	

Stupeň :	ÚR+OSP
Datum :	11/2017
Zak. číslo :	59892017
Průběh :	