


VJEZDOVÁ BRÁNA DO AREÁLU M 1:20

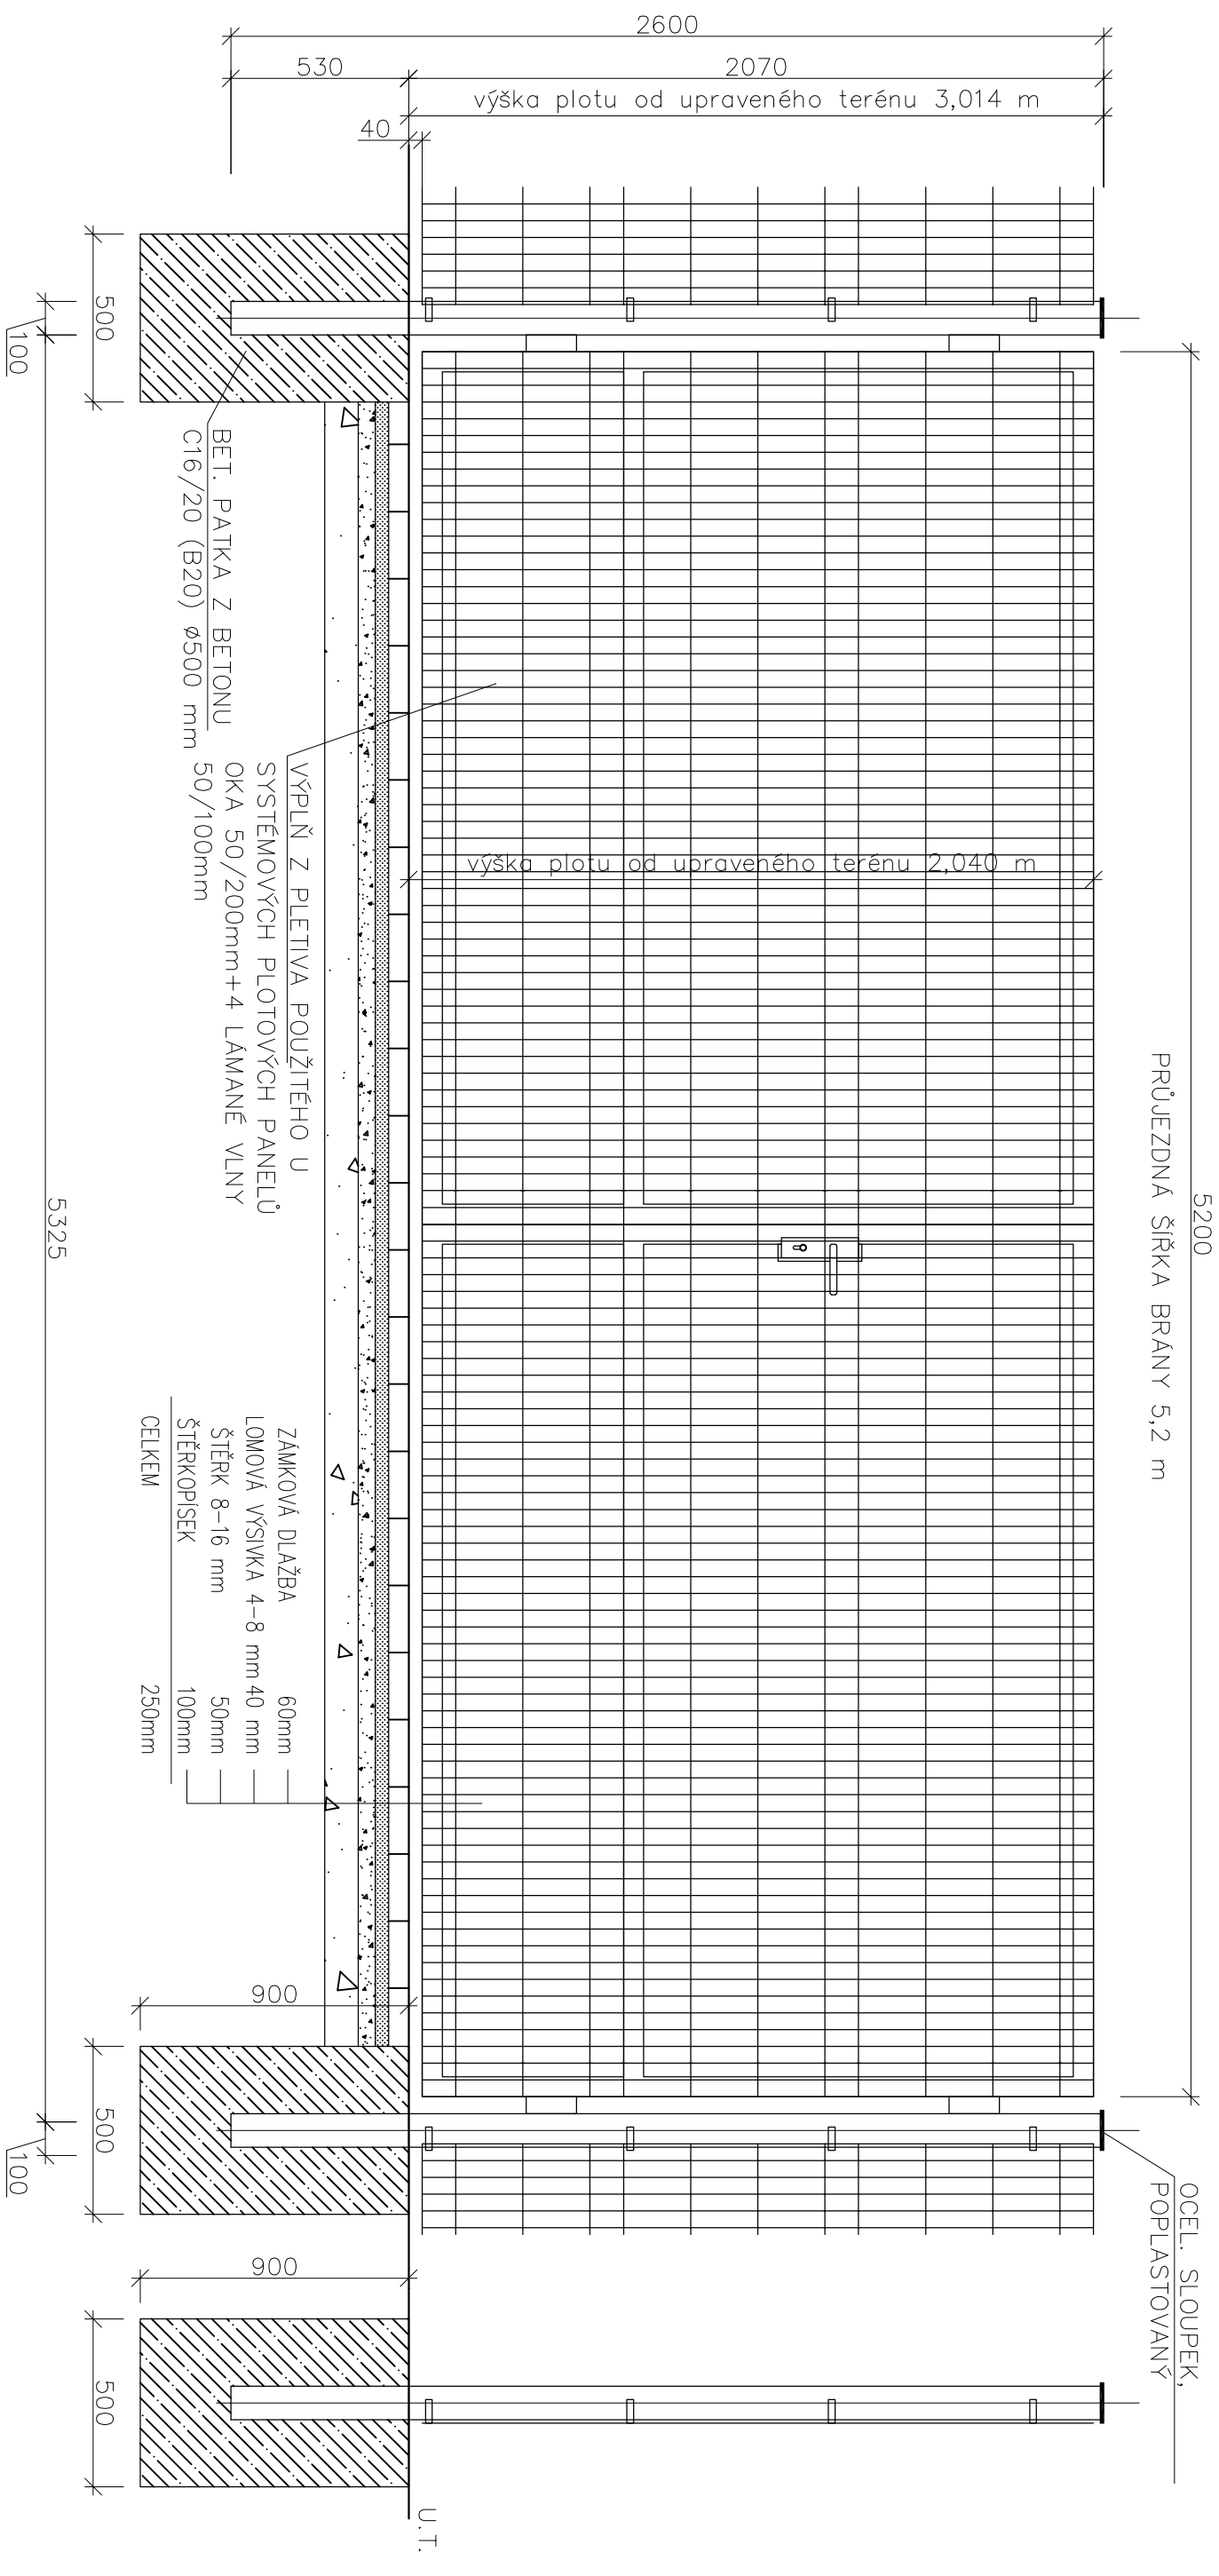

POPS VJEZDOVÉ BRÁNY DO AREÁLU:

- DVOUKŘÍDLÁ SYSTÉMOVÁ BRÁNA, OCELOVÁ

BETON ZÁKLADOVÝCH PATEK: C16/20, LITO DO ZTRACENÉHO BEDNĚNÍ Z PVC TRUB

SLOUPKY: SYSTÉMOVÉ, OCELOVÉ, POPLASTOVANÉ, OPATŘENY SYSTÉMOVÝMI ZÁVĚSY PRO

OSAZENÍ KŘÍDEL BRÁNY

KŘÍDLO: OCELOVÝ RÁM S PAŽDÍKEM, VČETNĚ OCELOVÉHO ZÁVĚSU A ZAJIŠŤUJÍCÍCH TÁHEL PŘI

OTEVŘENÍ BRANY, VÝPLŇ Z PLETIVA STEJNÉHO JAKO U SYSTÉMOVÝCH DRÁTOVÝCH


BEZÚDRŽBOVÝCH PANELŮ, POPLASTOVANÉ, OKA 50X200MM, 4X OZDOBNÁ VLNA

BARVA: PŘEDPOKLAD TMAVÁ ZELENÁ, BUDE UPŘESNĚNO INVESTOREM

PRŮJEZDNÁ ŠÍŘKA BRÁNY: 5,2 M

KOVÁNÍ: KLIKA/KLIKA, ZÁMEK VLOŽKOVÝ

Vypracoval :	Zodp.projektant :	Hlavní projektant :
KOLEKTIV BKN s.r.o.	Ing. FIŠER	Ing. TEPLÝ
Země : ČR	Obec : NOVÝ BOR	
Investor : MĚSTO NOVÝ BOR		
Akce :		
VÍCEÚČELOVÉ SPORTOVNÍ HRŠTĚ PŘI ZŠ V NOVÉM BORU		
Objekt :		
Obsah :		
VJEZDOVÁ BRÁNA DO AREÁLU		



BKN spol. s r.o.
 Vladislavova 29/1
 566 01 Vysoké Mýto
 Tel: 465424170
 Fax: 465424171
 bkn@bkn.cz www.bkn.cz

Stupeň :	Úř+DSP
Datum :	11/2017
Zak.číslo :	5393/2017
Měřtko :	Příloha :
1:20	D.1.1.11