


PÍSKOVCOVÁ ZEĎ S BRANKOU

M 1:20

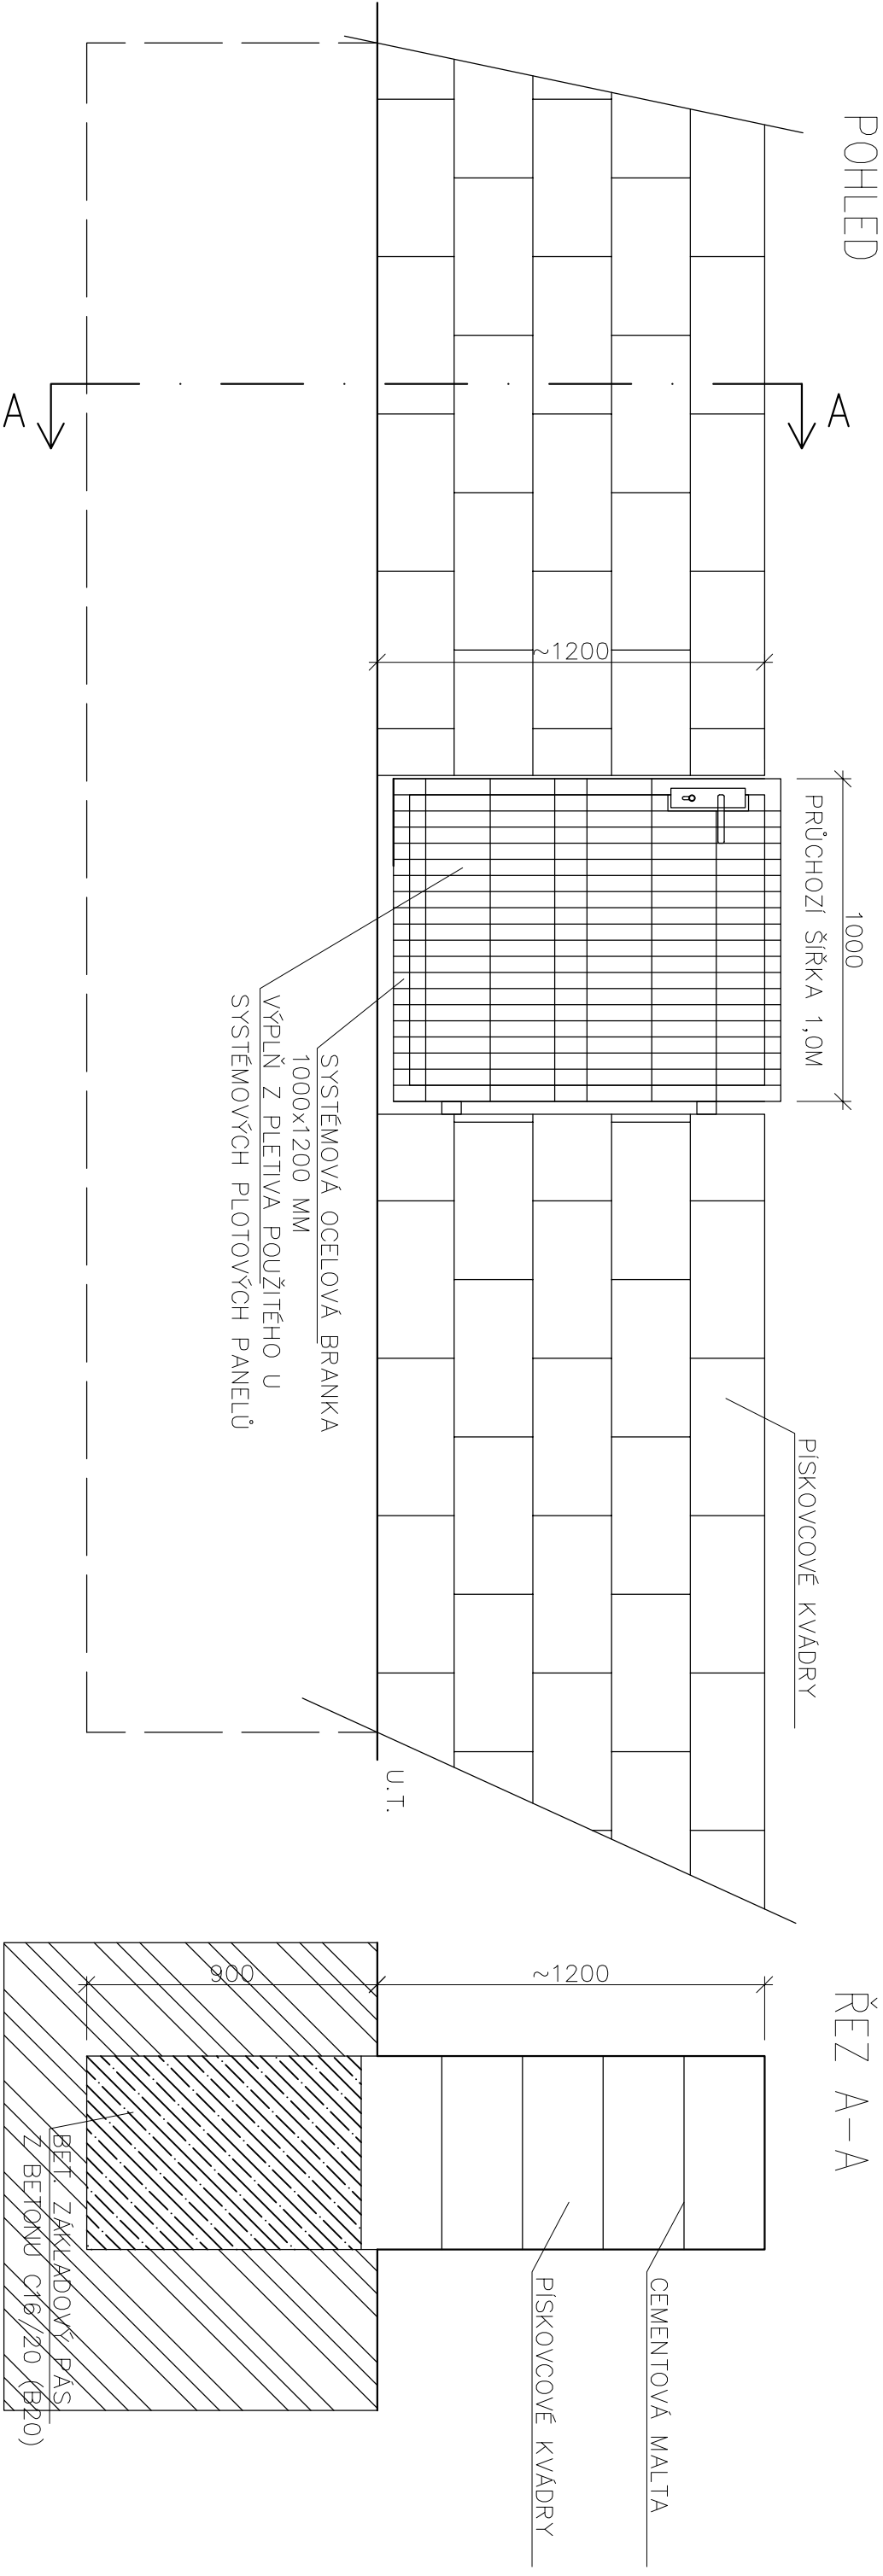

POPIS BRNKY K HRŠTI PETANQUE:

– JEDNOKŘÍDLÁ BRANKA, OCELOVÁ KŘÍDLO: OCELOVÝ RÁM, VČETNĚ OCELOVÉHO ZÁVĚSU, VÝPLŇ Z PLETIVA STEJNÉHO JAKO U SYSTÉMOVÝCH DRÁTOVÝ BEZÚDRŽBOVÝCH PANELŮ, POPLASTOVANÉ, OKA 50X200MM, S OZDOBNOU VLNOU

BARVA: PŘEDPOKLAD TMAVÁ ZELENÁ, BUDE UPŘESNĚNO INVESTOREM

PRŮCHOZÍ ŠÍŘKA BRANKY: 1,0 M

KOVÁNÍ: KLÍKA/KLÍKA, ZÁMEK VLOŽKOVÝ, BRANKA ZAVĚŠENA NA OCELOVÝCH ZÁVĚSECH KOTVENÝCH DO PÍSKOVCOVÉ ZDI

Vypracoval :	Zodp.projektant :	Hlavní projektant :
KOLEKTIV BKN s.r.o.	Ing. FIŠER	Ing. TEPLÝ
Země :	ČR	Obec : NOVÝ BOR
Investor :	MĚSTO NOVÝ BOR	
Akce :		
VÍCEÚČELOVÉ SPORTOVNÍ HRŠTĚ		
PŘI ZŠ V NOVÉM BORU		
Objekt :		
Obsah :	PÍSKOVCOVÁ ZEĎ S BRANKOU	
Stupeň : ÚR+DSP		
Datum : 11/2017		
Zak.číslo : 5393/2017		
Měřítko : Příklad : D.1.1.12		
1:20		

spol. s r.o.

Vladislavova 29/1

566 01 Vysoké Mýto

Tel: 465424170

Fax: 465424171

bkn@bkn.cz

www.bkn.cz