


PÍSKOVCOVÁ ZEĎ S BRANKOU  
M 1:20

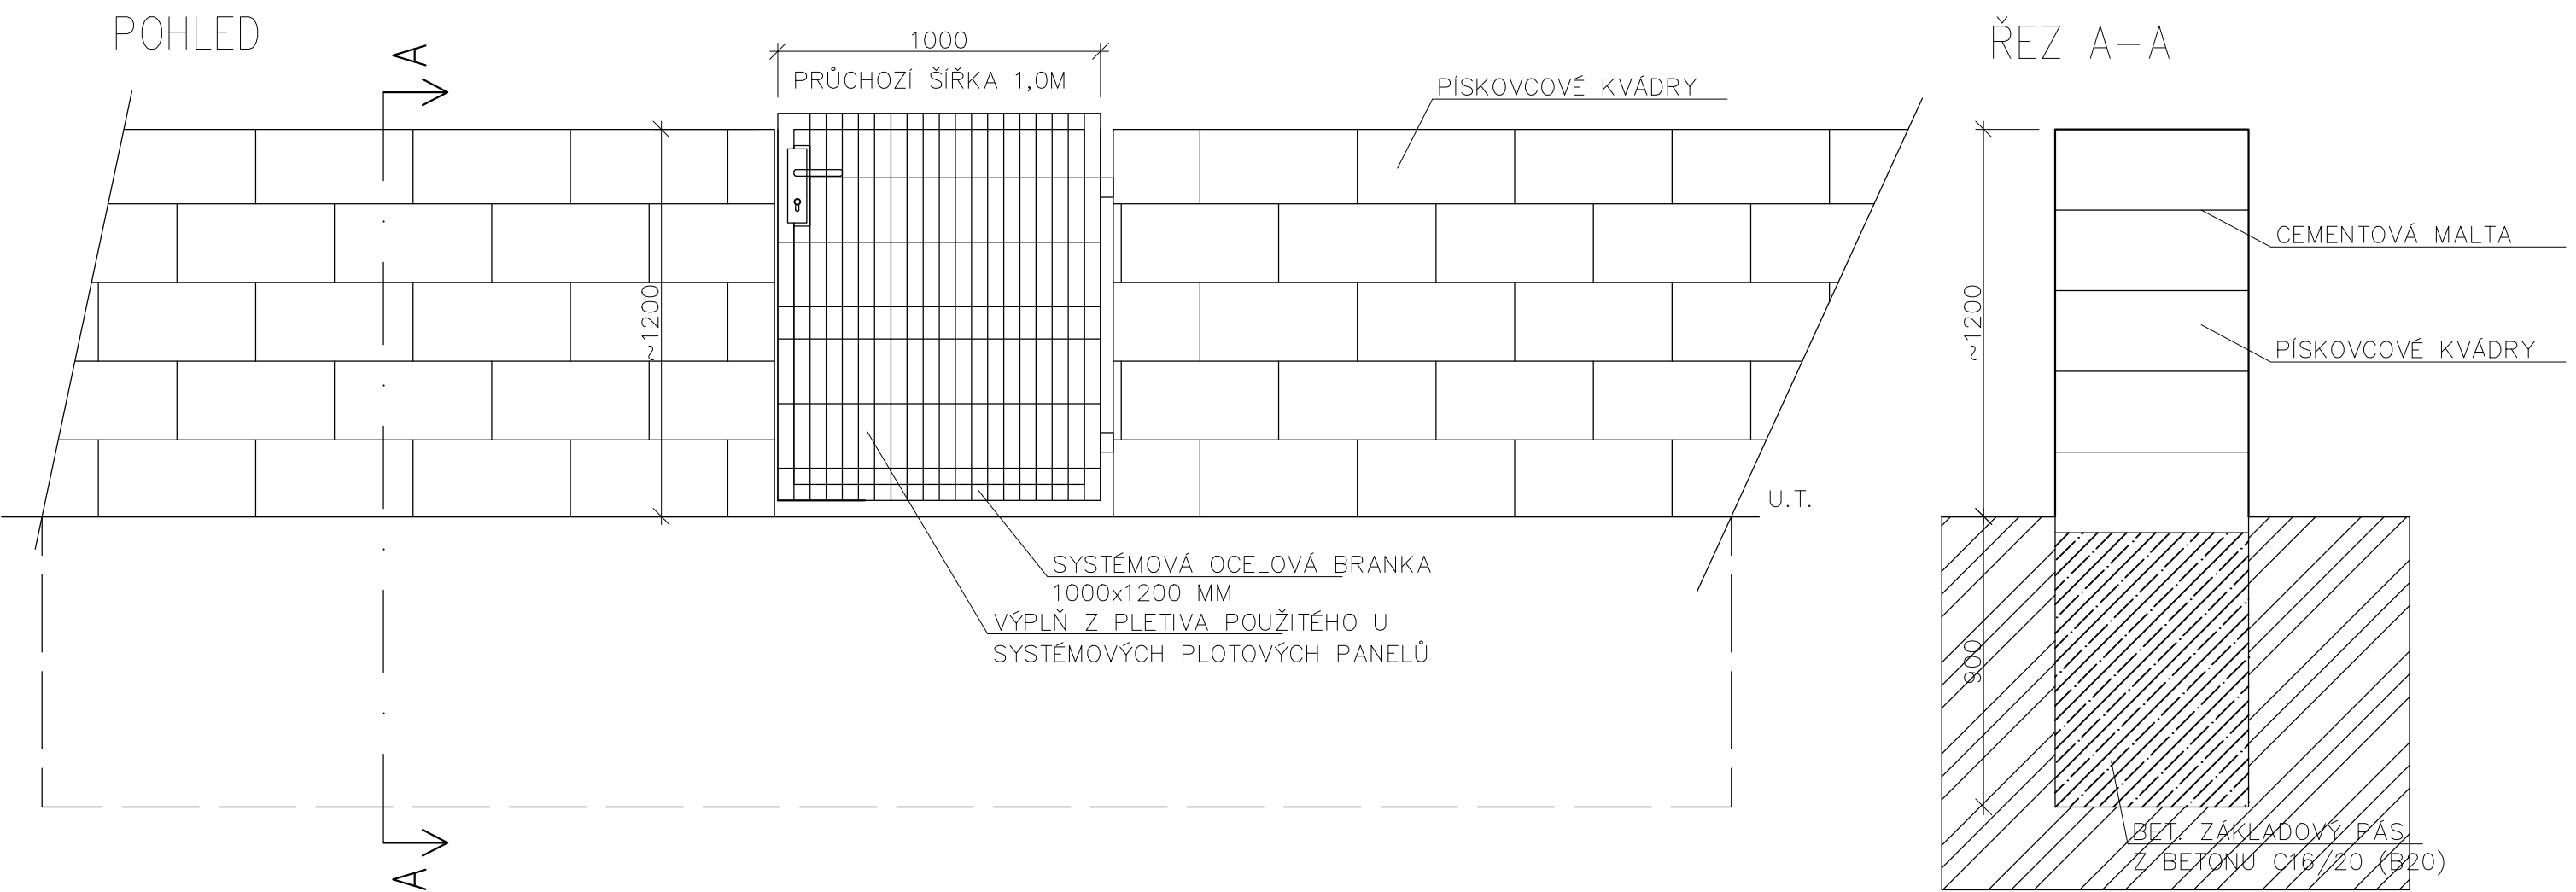

POPIS BRNKY K HŘIŠTI PETANQUE:  
- JEDNOKŘÍDLÁ BRANKA, OCELOVÁ  
KŘÍDLO: OCELOVÝ RÁM, VČETNĚ OCELOVÉHO ZÁVĚSU, VÝPLŇ Z PLETIVA STEJNÉHO JAKO U SYSTÉMOVÝCH DRÁTOVÝ BEZÚDRŽBOVÝCH PANELŮ, POPLASTOVANÉ, OKA 50X200MM, S OZDOBNOU VLNOU  
BARVA: PŘEDPOKLAD TMAVÁ ZELENÁ, BUDE UPŘESNĚNO INVESTOREM  
PRŮCHOZÍ ŠÍŘKA BRANKY: 1,0 M  
KOVÁNÍ: KLIKA/KLIKA, ZÁMEK VLOŽKOVÝ, BRANKA ZAVĚŠENA NA OCELOVÝCH ZÁVĚSECH KOTVENÝCH DO PÍSKOVCOVÉ ZDI

Vypracoval :	Zodp.projektant :	Hlavní projektant :
ING.HRUBEŠ	Ing. FIŠER	Ing. TEPLÝ
Země : ČR	Obec : NOVÝ BOR	
Investor : MĚSTO NOVÝ BOR		

Akce :  
**VÍCEÚČELOVÉ SPORTOVNÍ HŘIŠTĚ  
PŘI ZŠ V NOVÉM BORU**  
Objekt :  
Obsah :  
**PÍSKOVCOVÁ ZEĎ S BRANKOU**

**BKN** spol. s r.o.  
Vladislavova 29/1  
566 01 Vysoké Mýto  
Tel: 465424170  
Fax: 465424171  
bkn@bkn.cz www.bkn.cz

Stupeň :	DPS
Datum :	01/2013
Zak.číslo :	4317/12
Měřítko :	Příloha : <b>A.1.14.</b>