
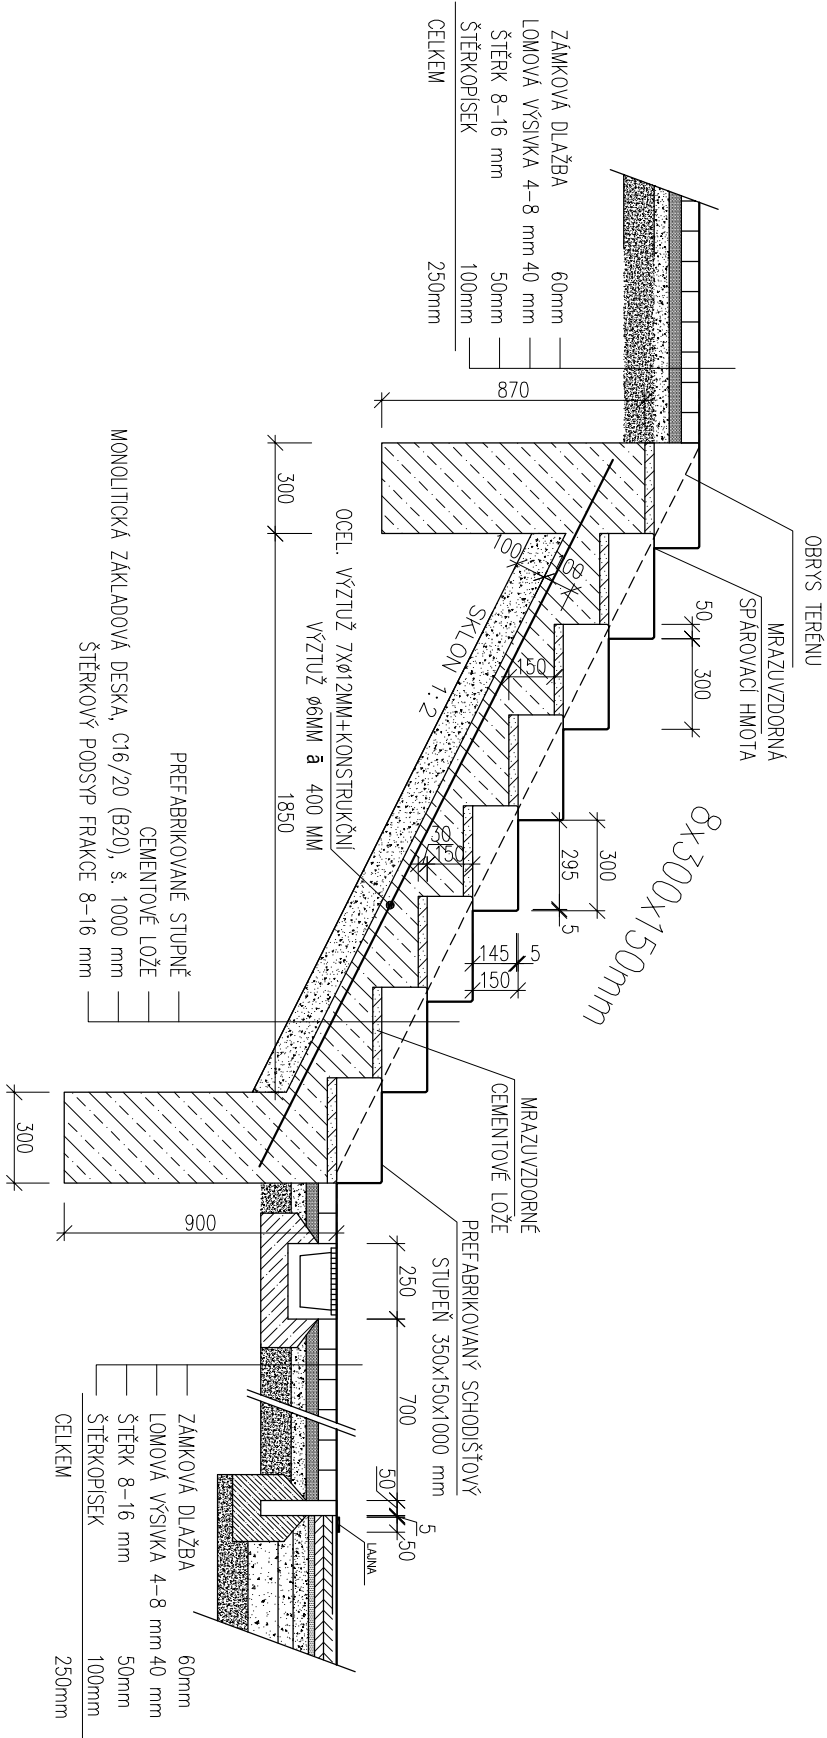


DETAIL SCHODIŠTĚ K HŘIŠTI NA PETANQUE 1:25

PŮDORYS SCHODIŠTĚM  
M 1:25

PŘÍČNÝ ŘEZ SCHODIŠTĚM S-S'  
M 1:25

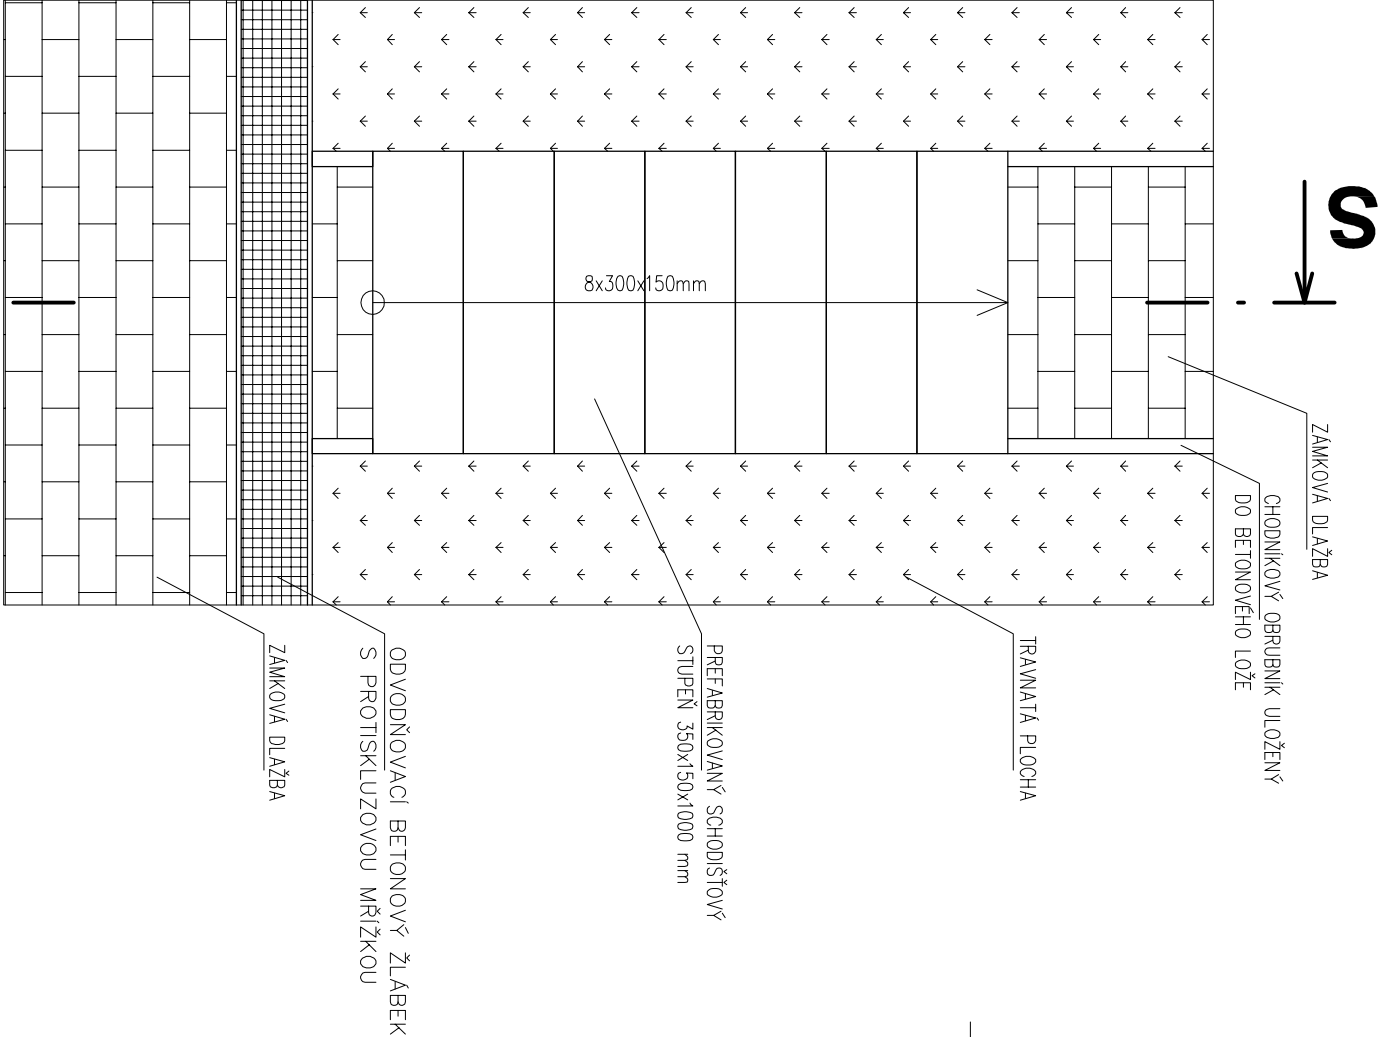

Vypracoval :	Zodp.projektant :	Hlavní projektant :
KOLEKTIV BKN s.r.o.	Ing. FIŠER	Ing. TEPLÝ
Země : ČR	Obec : NOVÝ BOR	
Investor : MĚSTO NOVÝ BOR		
Akce :		
VÍCEÚČELOVÉ SPORTOVNÍ HŘIŠTĚ		
PŘI ZŠ V NOVÉM BORU		
Objekt :		
Obsah :		
DETAIL SCHODIŠTĚ K HŘIŠTI NA PETANQUE 1:25		

Stupeň :	ÚR+DSP
Datum :	11/2017
Zak.číslo :	5393/2017
Měřtko :	Příloha :
1:25	D.1.1.14

spol. s r.o.  
Vladislavova 29/1  
566 01 Vysoké Mýto  
Tel: 465424170  
Fax: 465424171  
bkn@bkn.cz  
www.bkn.cz