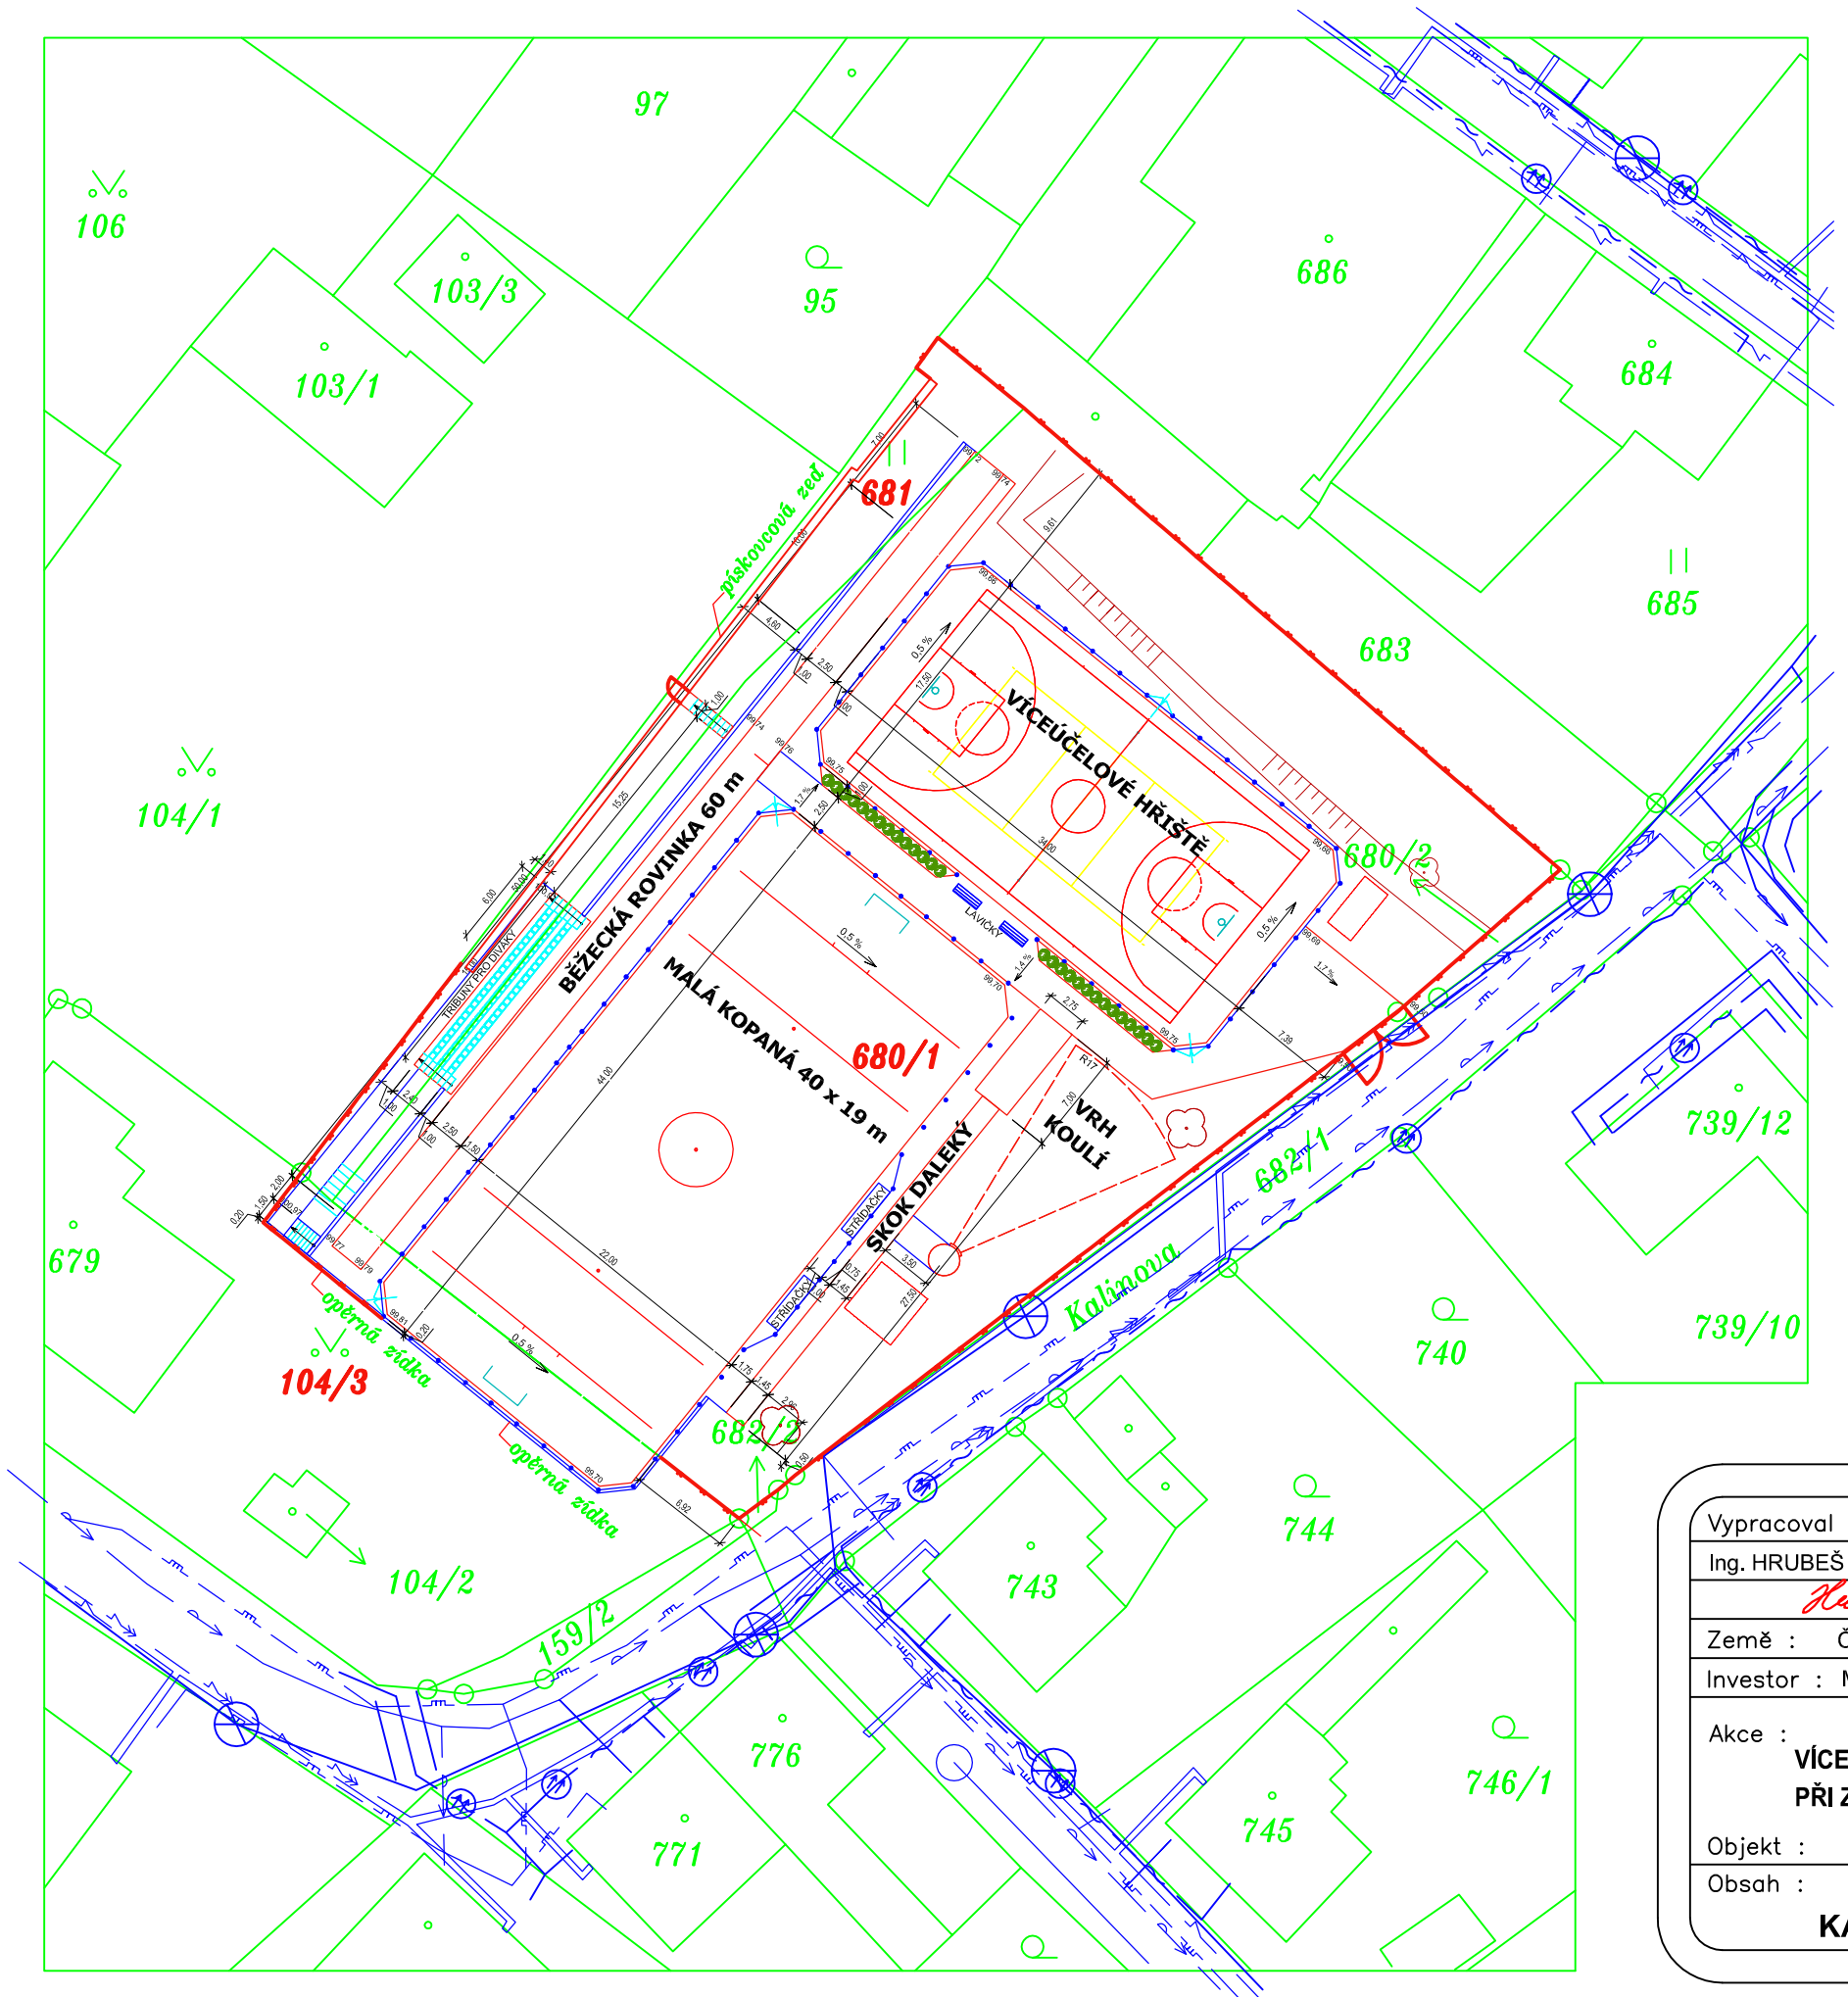

LEGENDA OBJEKTŮ:

1234/56 STÁVAJÍCÍ OBJEKTY, HRANICE A ČÍSLA PARCEL KN

OPLOCENÍ CELÉHO SPORTOVNÍHO HŘIŠTĚ
OCELOVÉ, ZINKOVANÉ PLETIVOVÉ PANELY, POPLASTOVANÉ

POZEMKY DOTČENÉ STAVEBNÍ ČINNOSTÍ:

č. parcelní: 104/3, 680/1, 681

k.ú. Nový Bor, 707 155

LEGENDA STÁVAJÍCÍCH SÍTÍ:

- VEŘEJNÉ OSVĚTLENÍ (COMPAQ)
- ZAMĚŘENÝ PRŮBĚH ROZVODU OPTICKÉHO KABELU (TELEFONICA O2) NEBO SOUBĚH OPTICKÉHO A METALICKÉHO KABELU
- NÍZKOTLAKÉ PLYNOVÉ POTRUBÍ (RWE)
- STŘEDOTLAKÉ PLYNOVÉ POTRUBÍ (RWE)
- JEDNOTNÁ KANALIZACE (SčVK)
- VODOVOD (SčVK)
- ELEKTRICKÉ PODZEMNÍ VEDENÍ NN DO 1kV (ČEZ DISTRIBUCE)
- ELEKTRICKÉ PODZEMNÍ VEDENÍ VN DO 35 kV (ČEZ DISTRIBUCE)
- OPTICKÁ TRASA UPC ČR,s.r.o.

STÁVAJÍCÍ SITĚ JSOU ZAKRESLENY POUZE ORIENTAČNĚ.
PŘED ZAHÁJENÍM VÝSTAVBY JE NUTNÉ PROVÉST JEJICH VYTÝČENÍ!!
VÝKRES NEOBSAHUJE VYNESENÍ VNITROAREÁLOVÝCH SÍTÍ, PROTO JE NUTNÉ PŘED ZAHÁJENÍM ZEMNÍCH PRACÍ TYTO SÍTĚ IDENTIFIKOVAT A PROVÉST JEJICH VYTYČENÍ A BĚHEM VÝKOPOVÝCH PRACÍ DBÁT ZVÝŠENÉ OPATRNOSTI!!

S

Vypracoval :	Zodp.projektant :	Hlavní projektant :
Ing. HRUBEŠ	Ing. FIŠER	Ing. TEPLÝ
Země : ČR	Obec : NOVÝ BOR	
Investor : MĚSTO NOVÝ BOR		
Akce : **VÍCEÚČELOVÉ SPORTOVNÍ HŘIŠTĚ PŘI ZŠ V NOVÉM BORU**		
Objekt :		
Obsah : **KATASTRÁLNÍ SITUACE**	Měřítko : 1:500	Příloha : **A.1.2**

BKN spol. s r.o.
Vladislavova 29/I
566 01 Vysoké Mýto
Tel: 465424472, 465424170
Fax: 465424171
bkn@bkn.cz www.bkn.cz

Stupeň :	DPS
Datum :	1/2013
Zak.číslo :	4317/12