



CHARAKTERISTICKÝ ŘEZ - VEDEN PODÉLNĚ STŘEDEM HŘIŠTĚ PRO MALOU KOPANOU

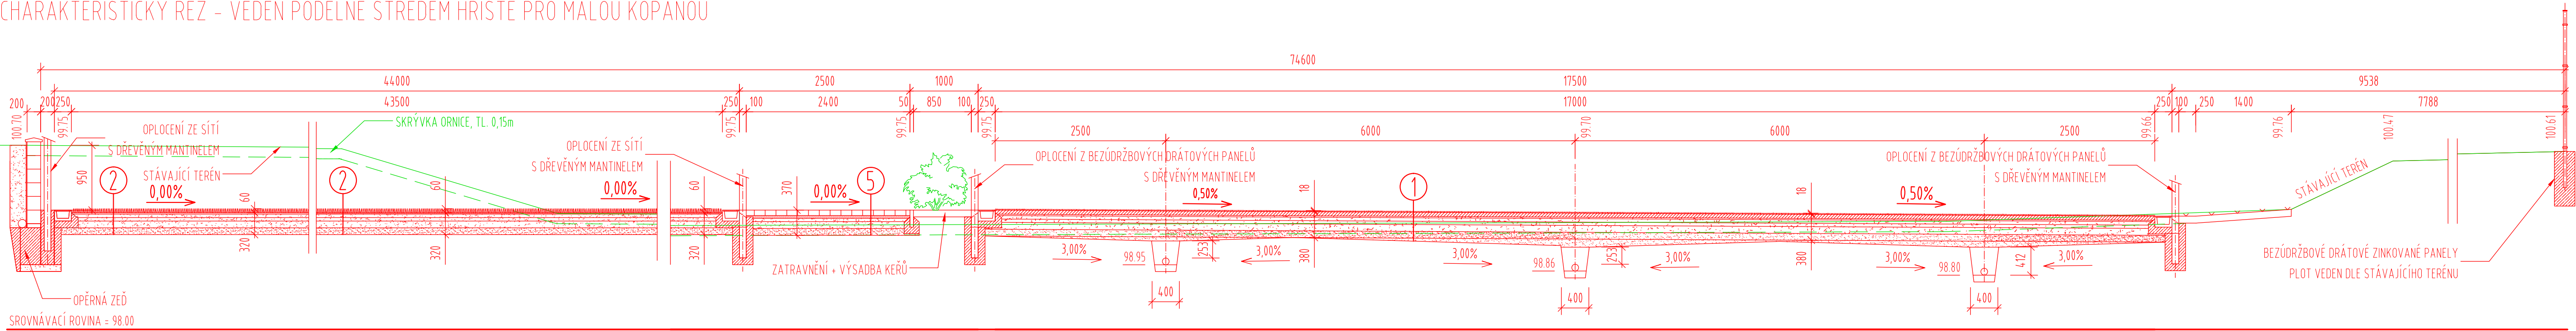

CHARAKTERISTICKÝ ŘEZ - VEDEN PODÉLNĚ STŘEDEM VÍCEÚČELOVÉHO HŘIŠTĚ

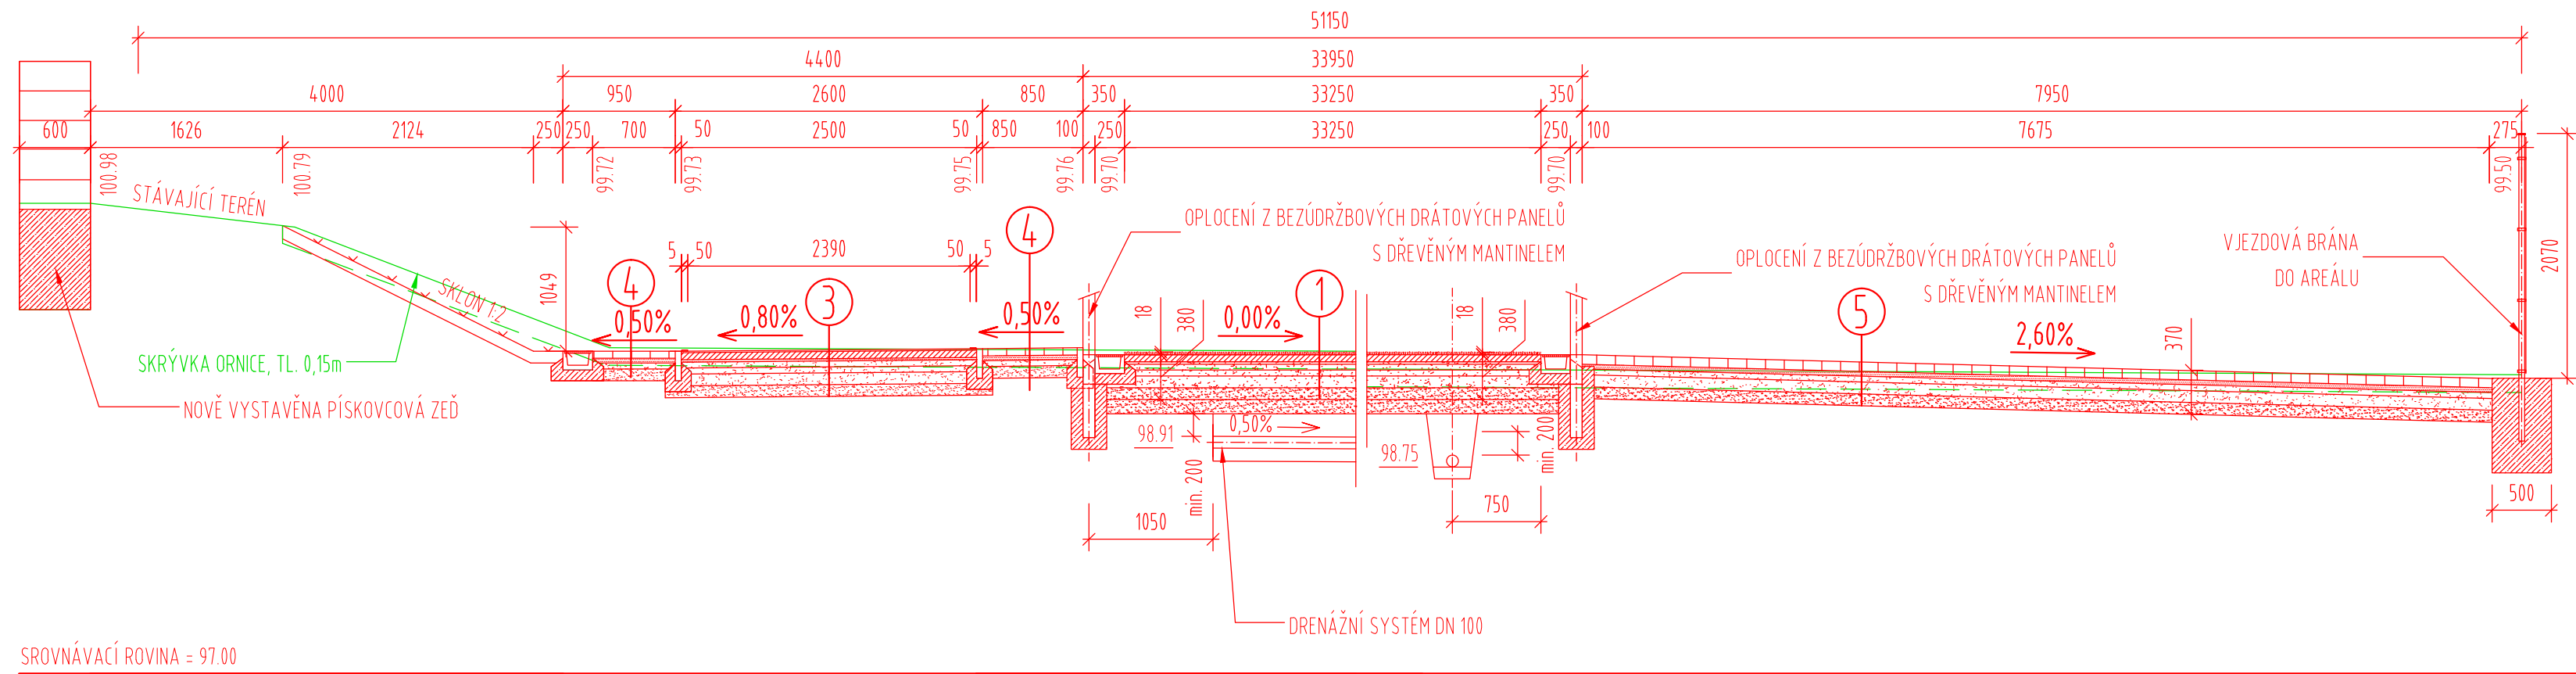

1	VÍCEÚČELOVÉ HŘIŠTĚ	
	UMĚLÝ TRÁVNÍK	18 MM
	DRENÁŽNÍ ASFALT (30+30mm)	60 MM
	LOMOVÁ VÝSIVKA 0/4mm	20 MM
	ŠTĚRKOVÝ PODSYP FRAKCE 8/16mm	50 MM
	ŠTĚRKOVÝ PODSYP FRAKCE 16/32MM	50 MM
	ŠTĚRKOVÝ PODSYP FRAKCE 32/63MM	100 MM
	ŠTĚRKOPÍSEK NETŘIDĚNÝ ŘÍČNÍ	100MM
	UPRAVENÁ A ZHUTNĚNÁ ZEMNÍ PLÁŇ, Edef.2.min=25MPa	
	KONSTRUKCE CELKE	min. 380 MM

3	VÍCEÚČELOVÉ HŘIŠTĚ	
	UMĚLÝ POLYURETANOVÝ POVRCH	13 MM
	DRENÁŽNÍ ASFALT (30+30mm)	60 MM
	LOMOVÁ VÝSIVKA 0/4mm	20 MM
	ŠTĚRKOVÝ PODSYP FRAKCE 8/16mm	50 MM
	ŠTĚRKOVÝ PODSYP FRAKCE 16/32MM	50 MM
	ŠTĚRKOVÝ PODSYP FRAKCE 32/63MM	100 MM
	ŠTĚRKOPÍSEK NETŘIDĚNÝ ŘÍČNÍ	100MM
	UPRAVENÁ A ZHUTNĚNÁ ZEMNÍ PLÁŇ, Edef.2.min=25MPa	
	KONSTRUKCE CELKE	min. 380 MM

5	POJÍZDNÁ ZÁMKOVÁ DLAŽBA	
	ZÁMKOVÁ DLAŽBA	80 MM
	LOMOVÁ VÝSIVKA 4/8mm	40 MM
	ŠTĚRKOVÝ PODSYP FRAKCE 8/16mm	50 MM
	ŠTĚRKOVÝ PODSYP FRAKCE 16/32MM	100 MM
	ŠTĚRKOPÍSEK NETŘIDĚNÝ ŘÍČNÍ	100MM
	UPRAVENÁ A ZHUTNĚNÁ ZEMNÍ PLÁŇ, Edef.2.min=25MPa	
	KONSTRUKCE CELKE	min. 370 MM

2	HŘIŠTĚ - MALÁ KOPANÁ	
	UMĚLÝ TRÁVNÍK III.GENERACE	60 MM
	LOMOVÁ VÝSIVKA 0/4mm	20 MM
	ŠTĚRKOVÝ PODSYP FRAKCE 8/16mm	50 MM
	ŠTĚRKOVÝ PODSYP FRAKCE 16/32MM	50 MM
	ŠTĚRKOVÝ PODSYP FRAKCE 32/63MM	100 MM
	ŠTĚRKOPÍSEK NETŘIDĚNÝ ŘÍČNÍ	100MM
	UPRAVENÁ A ZHUTNĚNÁ ZEMNÍ PLÁŇ, Edef.2.min=25MPa	
	KONSTRUKCE CELKE	min. 320 MM

4	POCHOZÍ ZÁMKOVÁ DLAŽBA	
	ZÁMKOVÁ DLAŽBA	60 MM
	LOMOVÁ VÝSIVKA 4/8mm	40 MM
	ŠTĚRKOVÝ PODSYP FRAKCE 8/16mm	50 MM
	ŠTĚRKOPÍSEK NETŘIDĚNÝ ŘÍČNÍ	100MM
	UPRAVENÁ A ZHUTNĚNÁ ZEMNÍ PLÁŇ, Edef.2.min=25MPa	
	KONSTRUKCE CELKE	min. 250 MM

POZNÁMKY :
JEDNOTLIVÁ KONSTRUKČNÍ ŘEŠENÍ JSOU VYKRESLENA V DETAILNÍCH VÝKRESECH, KTERÉ JSOU SOUČÁSTÍ PROJEKTOVÉ DOKUMENTACE

Vypracoval :	Zodp.projektant :	Hlavní projektant :
KOLEKTIV BKN s.r.o.	Ing. FIŠER	Ing. TEPLÝ
Země : ČR	Obec : NOVÝ BOR	
Investor : MĚSTO NOVÝ BOR		
Akce :	VÍCEÚČELOVÉ SPORTOVNÍ HŘIŠTĚ PŘI ZŠ V NOVÉM BORU	
Objekt :		
Obsah :	CHARAKTERISTICKÉ PŘÍČNÉ ŘEZY	
Stupeň : 1:50	ÚR+DSP	
Datum : 11/2017		
Zak.číslo : 5393/2017		
Měřítko : 1:50	Příloha : D.1.1.2.B	

BKN spol. s r.o.
Vladislavova 29/I
566 01 Vysoké Mýto
Tel: 465424472, 465424170
Fax: 465424171
bkn@bkn.cz www.bkn.cz