


OPLOCENÍ SPORTOVNÍHO AREÁLU Z DRÁTOVÝCH BEZÚDRŽBOVÝCH PANELŮ
M 1:20



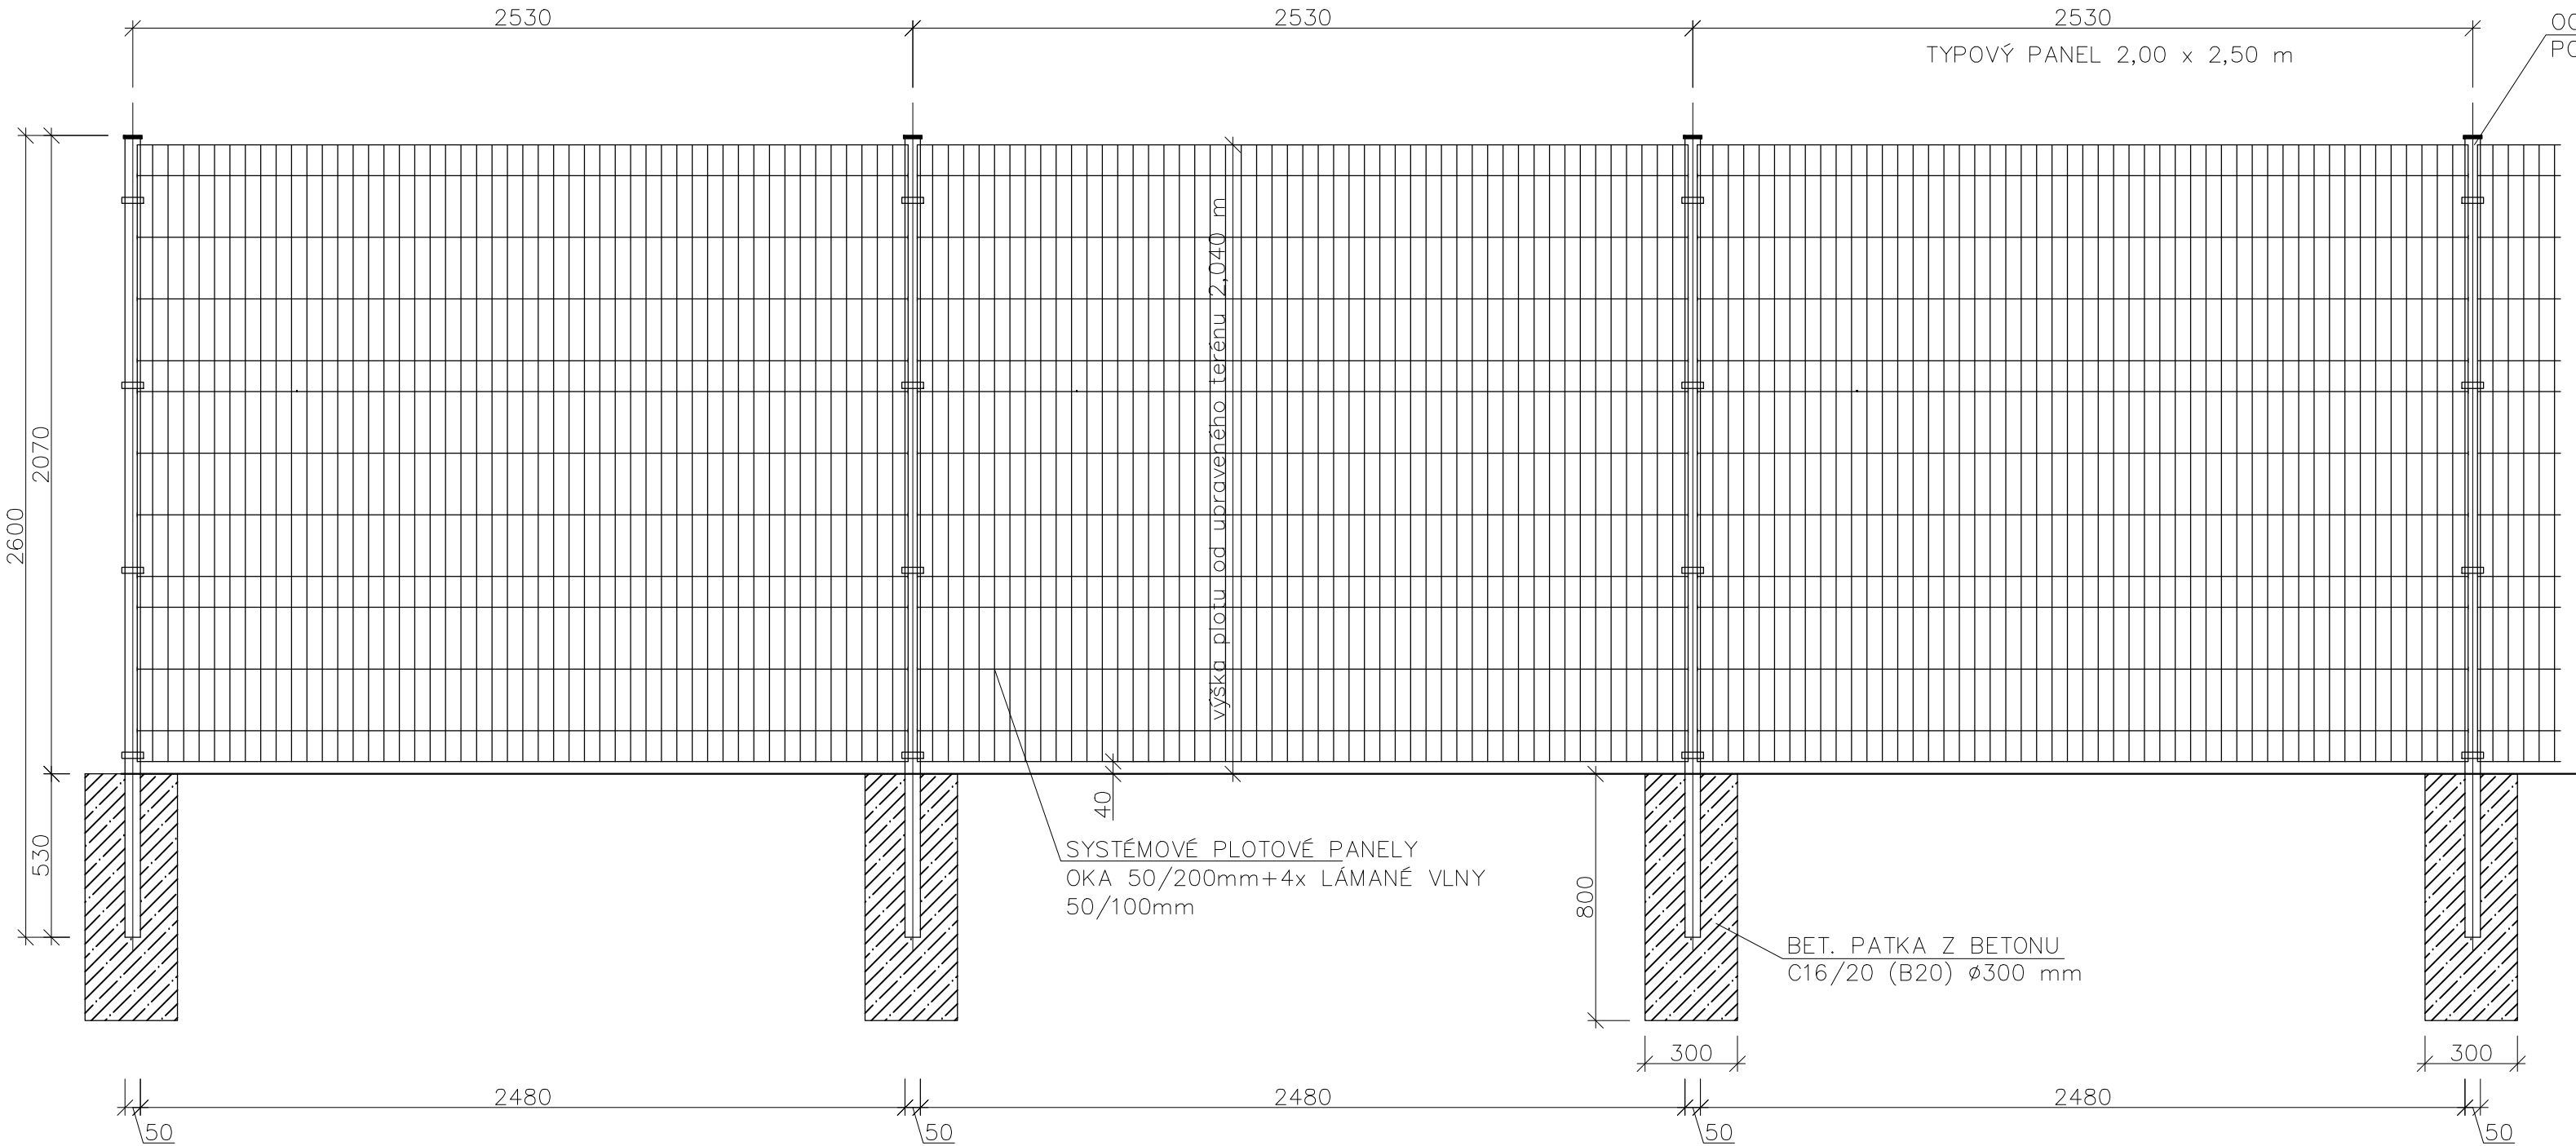

POHLED



ŘEZ

OCEL. SYST. SLOUPEK,
POPLASTOVANÝ Ø50 mm

POPIS DRÁTĚNÉHO OPLOCENÍ:
BETON ZÁKLADOVÝCH PATEK: C16/20, LITO DO ZTRACENÉHO BEDNĚNÍ Z PVC TRUB
SLOUPKY: SYSTÉMOVÉ, OCELOVÉ, POPLASTOVANÉ, OPATŘENY SYSTÉMOVÝMI ÚCHYTY PRO
UCHYCENÍ PLOTOVÝCH PANELŮ, Ø50MM, V ROZÍCH OPLOCENÍ POUŽITY ŠIKMÉ
VZPĚRY
PLOTOVÉ PANELE: SYSTÉMOVÉ DRÁTOVÉ BEZÚDRŽBOVÉ PANELE, POPLASTOVANÉ, OKA
50X200MM, 4X OZDOBNÁ VLNA
BARVA: PŘEDPOKLAD TMAVÁ ZELENÁ, BUDE UPŘESNĚNO INVESTOREM
CELKOVÁ DĚLKA: 165 M (BEZ VJEZDOVÉ BRÁNY)

Vypracoval : ING.HRUBEŠ 	Zodp.projektant : Ing. FIŠER 	Hlavní projektant : Ing. TEPLÝ 	<div> spol. s r.o.</div> <div>Vladislavova 29/I</div> <div>566 01 Vysoké Mýto</div> <div>Tel: 465424170</div> <div>Fax: 465424171</div> <div>bkn@bkn.cz</div> <div>www.bkn.cz</div>
Země : ČR	Obec : NOVÝ BOR		
Investor : MĚSTO NOVÝ BOR			
Akce : VÍCEÚČELOVÉ SPORTOVNÍ HRŠTĚ PŘI ZŠ V NOVÉM BORU			
Objekt :			Stupeň : DPS
Obsah :	OPLOCENÍ SPORTOVNÍHO AREÁLU Z DRÁTOVÝCH PANELŮ		Datum : 01/2013
Zak.číslo : 4317/12			
Měřítko : Příloha : 1:20 A.1.12.			