


PŮDORYS 1.NP M 1:50

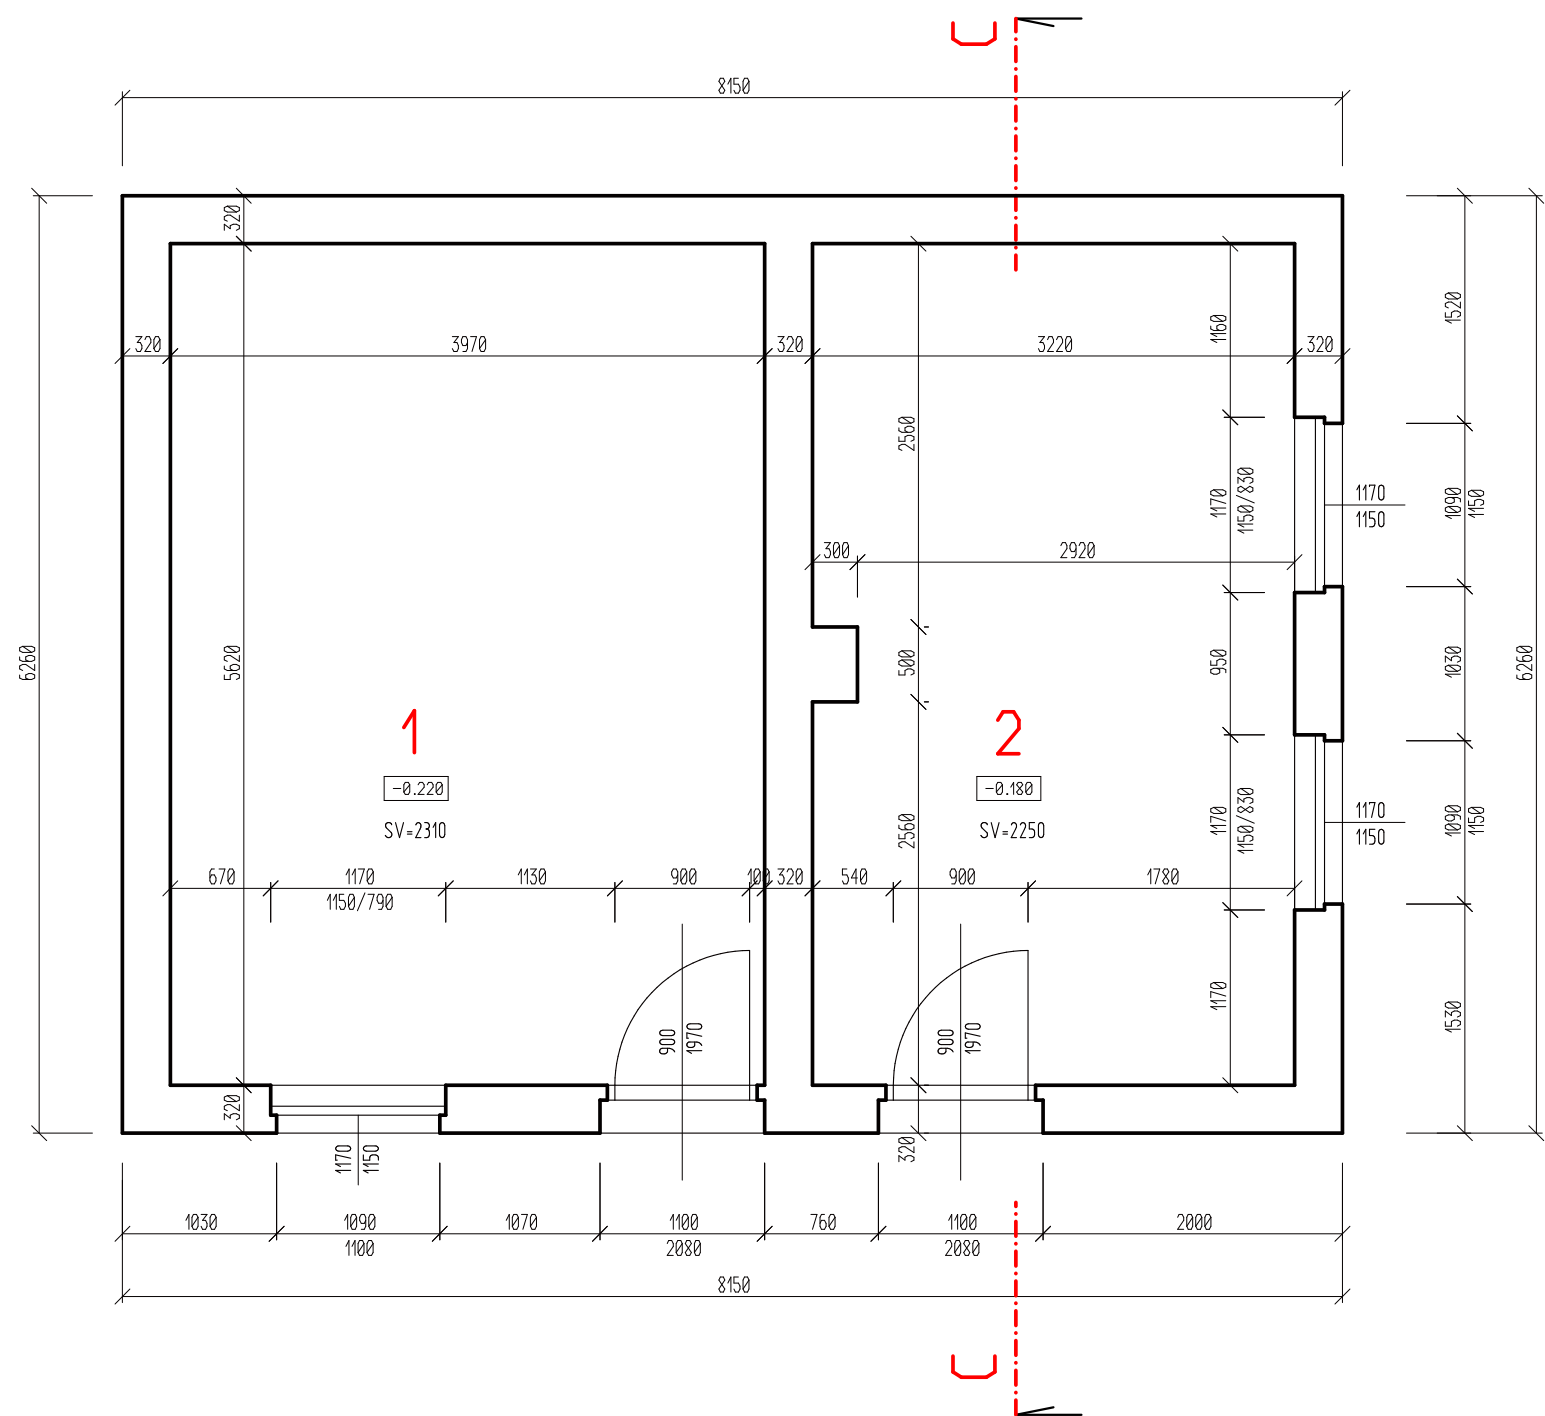


POZNÁMKA

- ZDIVO OBJEKTU JE Z PLYNOSILIKÁTOVÝCH TVÁRNIC A CIHEL PLNÝCH S OMÍTKOU
- ZASTŘEŠENÍ OBJEKTU PRAVDĚPODOBNĚ DŘEVĚNÝM KROVEM (DŘEVĚNÝMI VAZNÍKY) S PODHLEDEM
- KOMÍNOVÉ TĚLESO Z PLNÝCH CIHEL
- KRYTINA Z ETERNITOVÝCH VLNITÝCH ŠABLON
- OKNA DŘEVĚNÁ, ZDVOJENÁ
- DVEŘE DŘEVĚNÉ, 1/3 PROSKLENÁ

VÝSKYT AZBESTU:


- STŘEŠNÍ KRYTINA Z ETERNITOVÝCH VLNITÝCH ŠABLON S AZBESTOVÝMI VLÁKNY
- KOMÍNOVÁ VLOŽKA Z TRUBEK S AZBESTOVÝMI VLÁKNY

ŘEZ C-C M 1:50

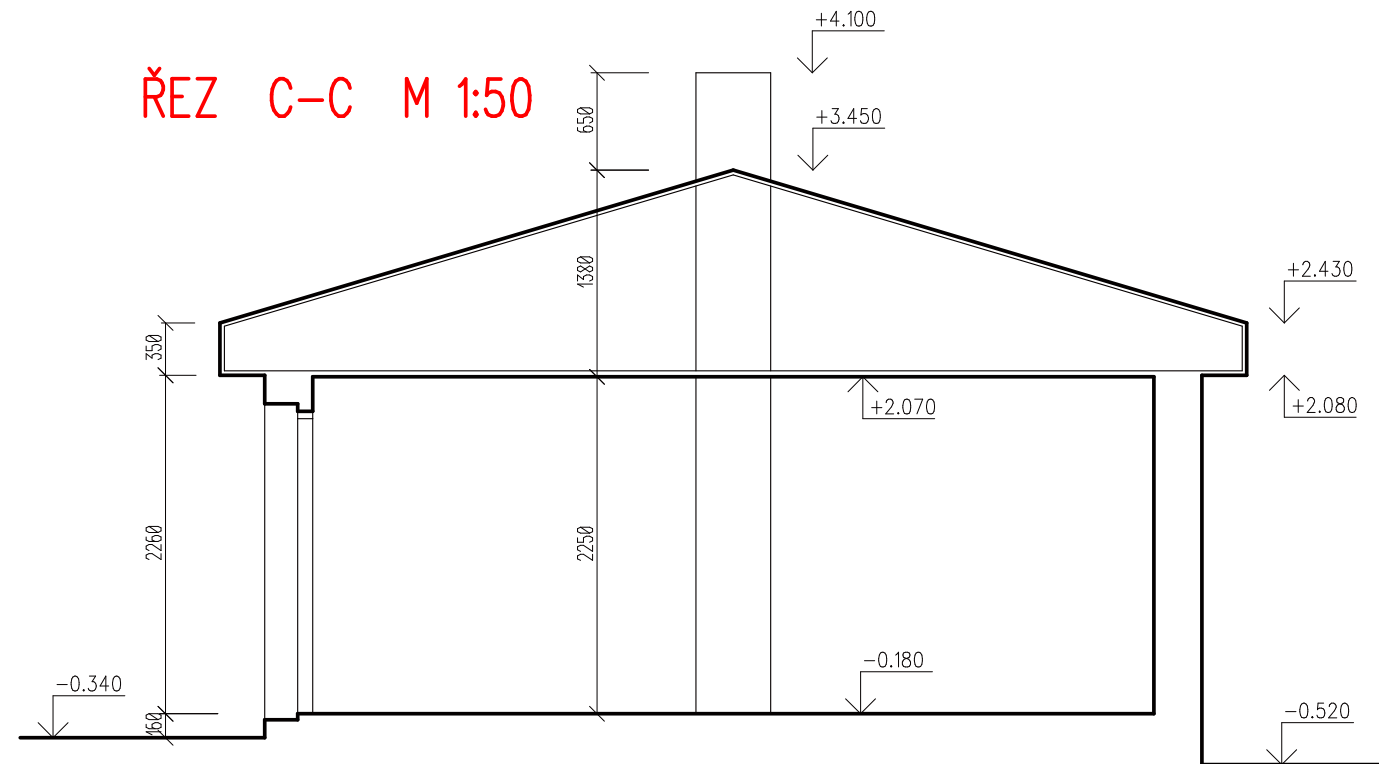


LEGENDA MÍSTNOSTÍ

Číslo	Popis	Plocha	Podlaha
		[m²]	
1	SKLAD	3.79	BETON. MAZANINA
2	SKLAD	20.29	PVC

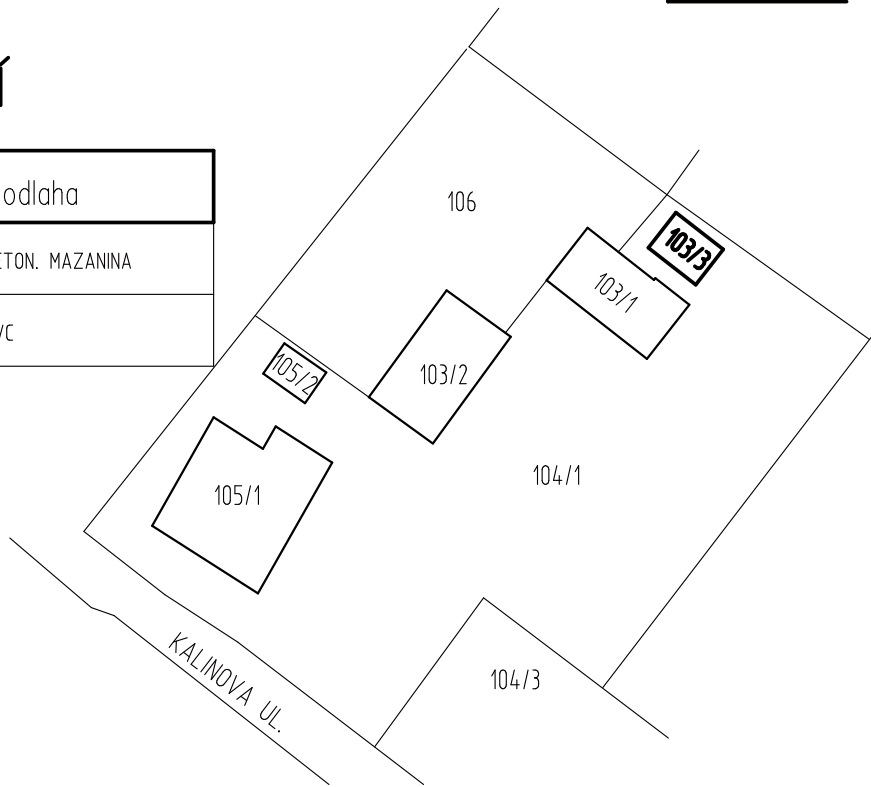

0.000=PODLAHA VSTUPU OBJEKTU NA p.p.č. 103/1

VED. PROJEKTU	PROJEKTANT	KRESLIL	KONTROLOVAL	KAMILA VOJTOVÁ	
Ing. Vojta Jan	Vojtová Kamila			PROJEKTOVÁNÍ POZEMNÍCH STAVEB	
				U VODÁRNY 2, NOVÝ BOR	
INVESTOR	Město Nový Bor, nám. Míru 1, Nový Bor			FORMÁT	2 A4
MÍSTO STAVBY	p.p.č. 103/3, KALINOVA UL., NOVÝ BOR			DATUM	03/2018
 DEMOLICE OBJEKTU na p.p.č. 103/3 KÚ NOVÝ BOR				ÚČEL	DEMOLICE
				MĚŘÍTKO	1 : 50
				Č. ZAKÁZKY	03/18
				Č. ARCHIVNÍ	0294
PŮDORYS 1.NP, ŘEZ				ČÍSLO KOPIE	ČÍSLO VÝKRESU
					11