



1NP
1 : 100

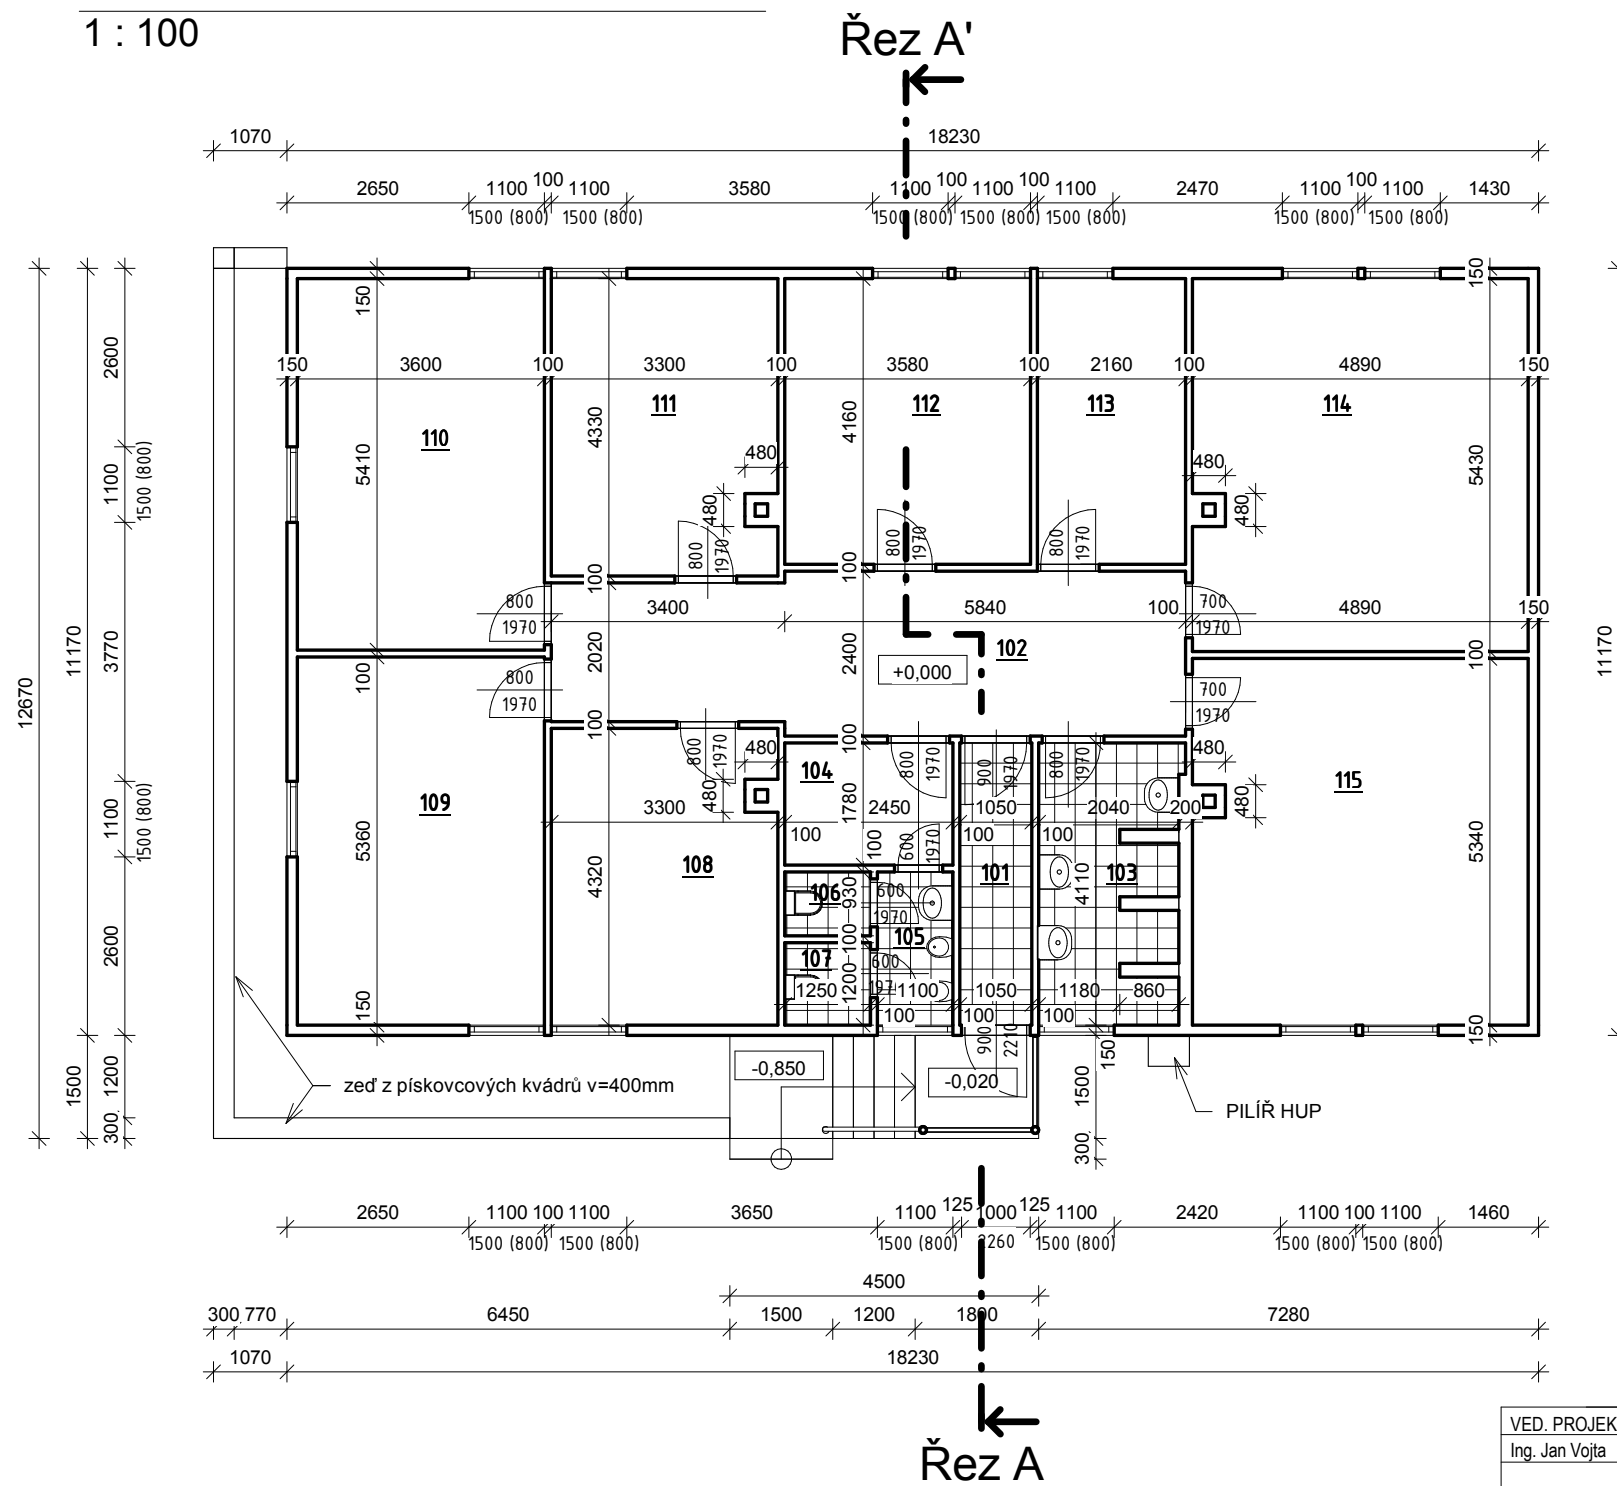

Výkaz místností				
Číslo	Název	Plocha (m²)	Povrchová úprava podlahy	Povrchová úprava stěn
101	CHODBA	4,32	DLAŽBA	
102	CHODBA	20,88	PVC	
103	UMÝVÁRNA	7,91	DLAŽBA	BĚL.OBKLD V=2m
104	PŘEDSÍŇ	4,36	PVC	
105	PISOÁRY	2,45	DLAŽBA	BĚL.OBKLD V=2m
106	WC	1,16	DLAŽBA	BĚL.OBKLD V=2m
107	WC	1,50	DLAŽBA	BĚL.OBKLD V=2m
108	MÍSTNOST	14,03	PVC	
109	MÍSTNOST	19,30	PVC	
110	MÍSTNOST	19,48	PVC	
111	MÍSTNOST	14,06	PVC	
112	MÍSTNOST	14,89	PVC	
113	MÍSTNOST	8,99	PVC	
114	MÍSTNOST	26,32	PVC	
115	MÍSTNOST	25,88	PVC	

VÝSKYT AZBESTU

- ELEKTROINSTALAČNÍ PRVKY NA DŘEVĚNÝCH KONSTRUKCÍCH (KRABICE, SVĚTLA, VYPÍNAČE) JSOU PODKLÁDÁNY DESKAMI S AZBESTOVÝMI VLÁKNY
- VOLNĚ SKLADOVANÉ DESKY S AZBESTOVÝMI VLÁKNY
- PROVIZORNĚ ZAJIŠTĚNÉ OKNO (MÍSTO SKLENĚNÉ TABULE POUŽITA DESKA S AZBESTOVÝMI VLÁKNY)

VED. PROJEKTU	PROJEKTANT	KRESLIL	KONTROLOVAL	Kamila VOJTOVÁ PROJEKTOVÁNÍ POZEMNÍCH STAVEB U VODÁRNY 2, NOVÝ BOR	ČÍSLO PARÉ:
Ing. Jan Vojta	Kamila Vojtová	-	Ing. Jan Vojta		
INVESTOR:	Mesto Nový Bor, nám. Míru 1, Nový Bor				
MÍSTO STAVBY:	st.p.č. 103/2, ul.Kalinova, Nový Bor				
AKCE: <div style="display: flex; align-items: center; justify-content: center;">  <div style="margin-left: 20px;"> DEMOLICE OBJEKTU na st.p.č. 103/2 KÚ NOVÝ BOR </div> </div>				FORMÁT DATUM: ÚČEL: MĚŘÍTKO: ČÍSLO ZAKÁZKY: ČÍSLO ARCHIVNÍ: ČÍSLO KOPIE:	 03/2018 DEMOLICE 03/18 ČÍSLO VÝKRESU: <div style="text-align: center; font-size: 1.5em;">8</div>
VÝKRES: <div style="text-align: center; font-size: 1.5em;">1NP</div>					