




ŘEZ 1-1'

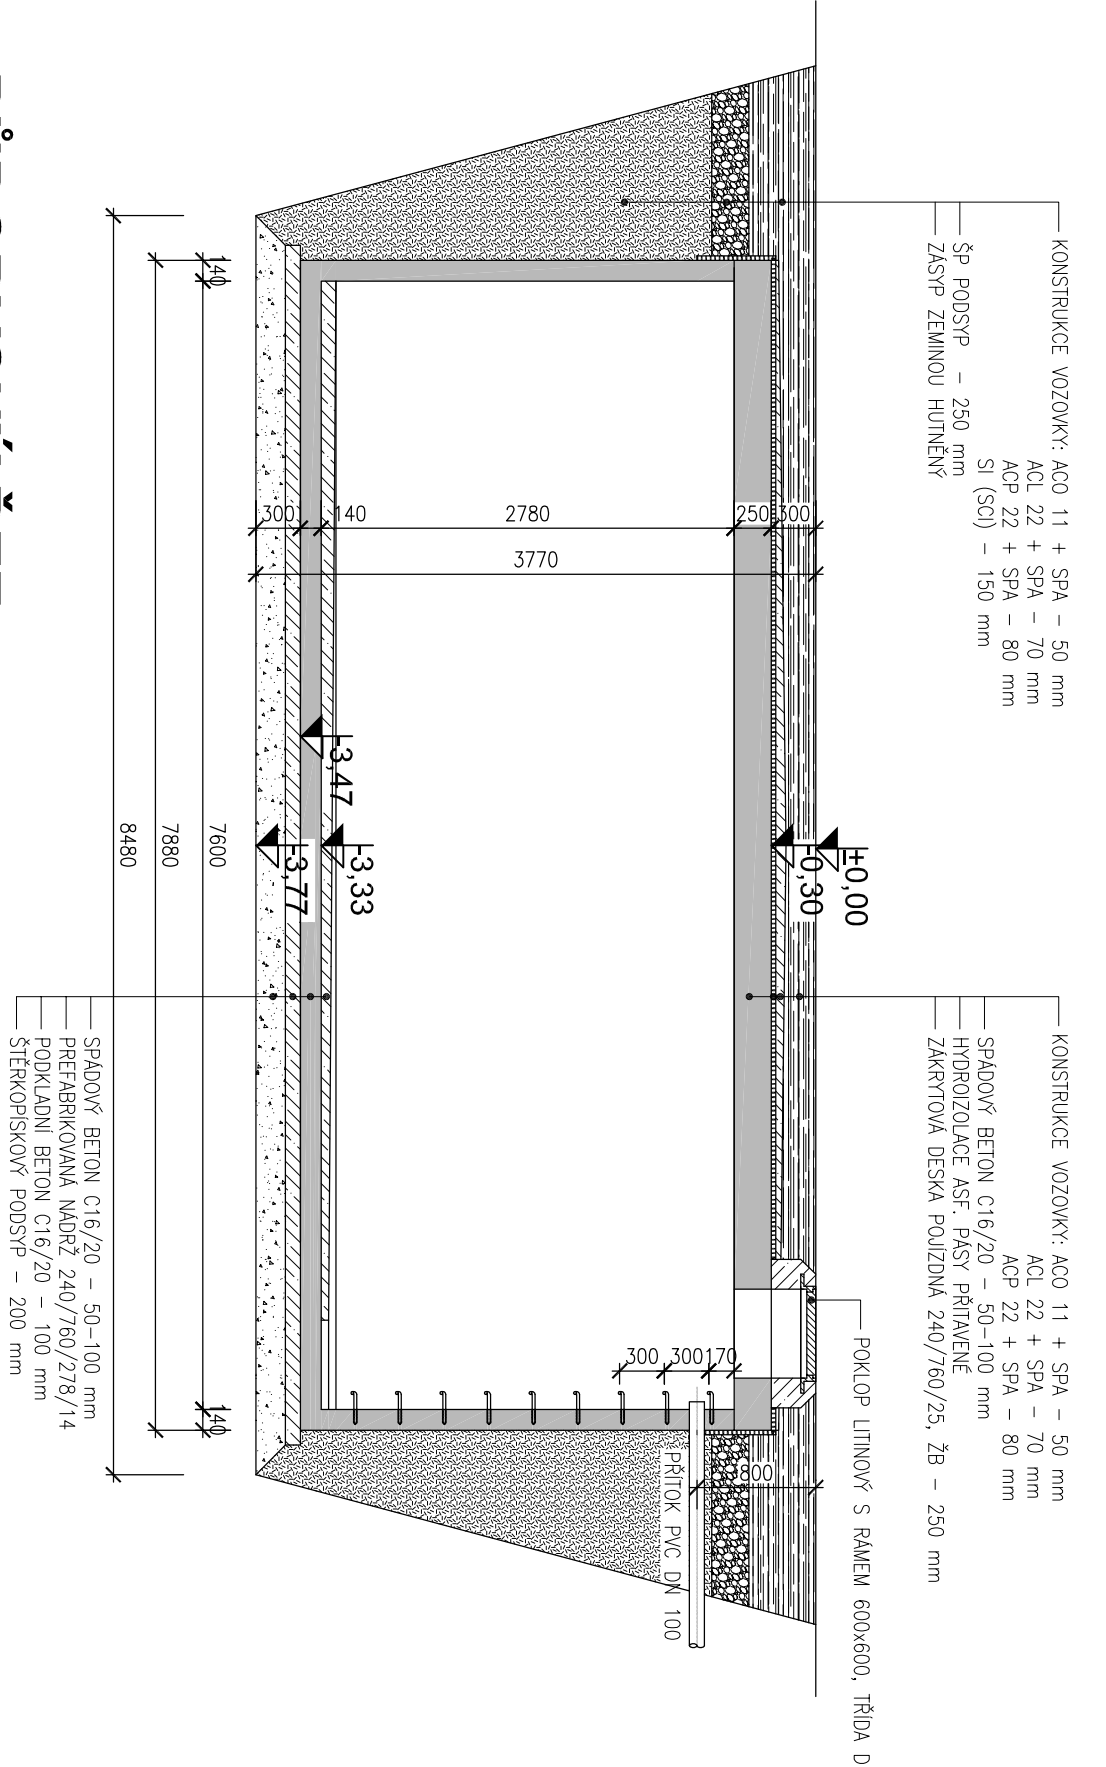

ŘEZ 2-2'

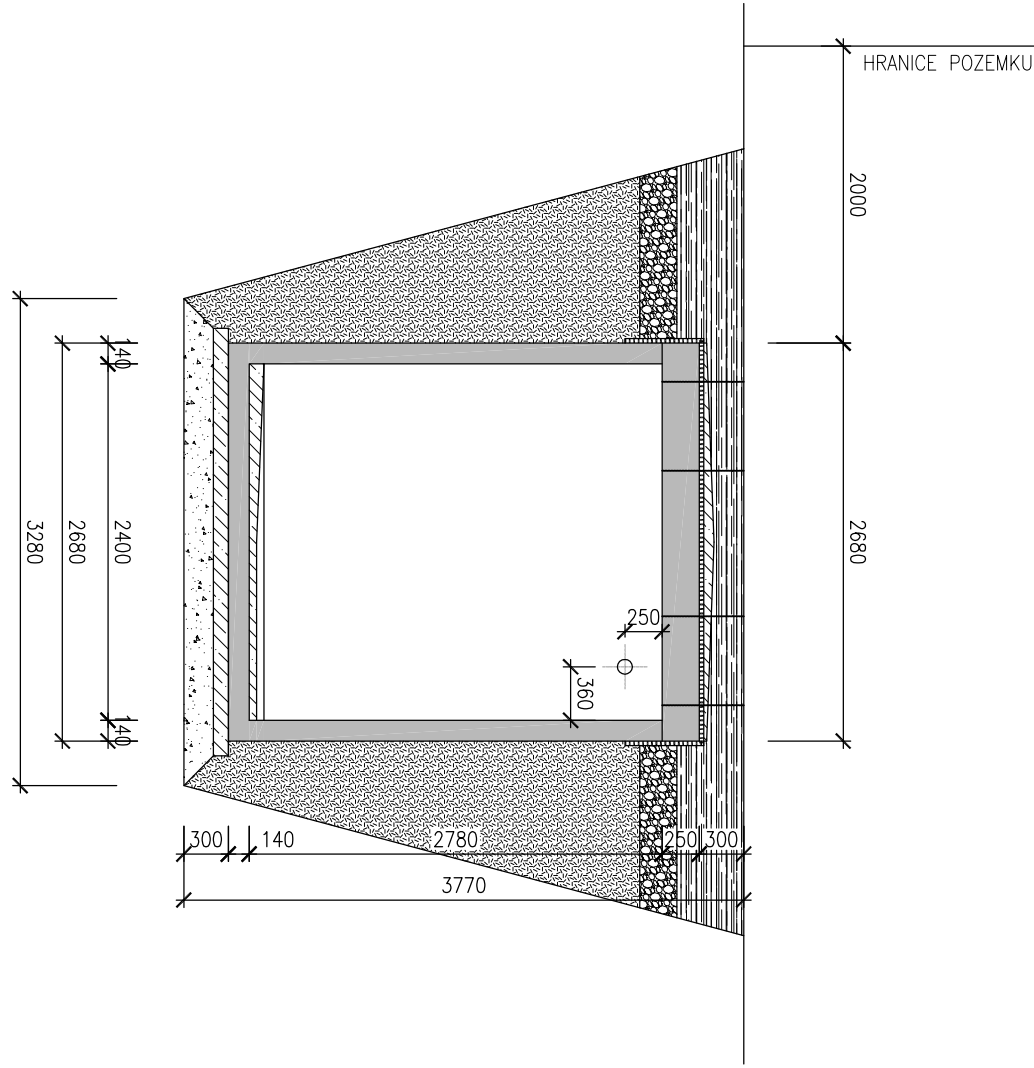

PŮDORYSNÝ ŘEZ

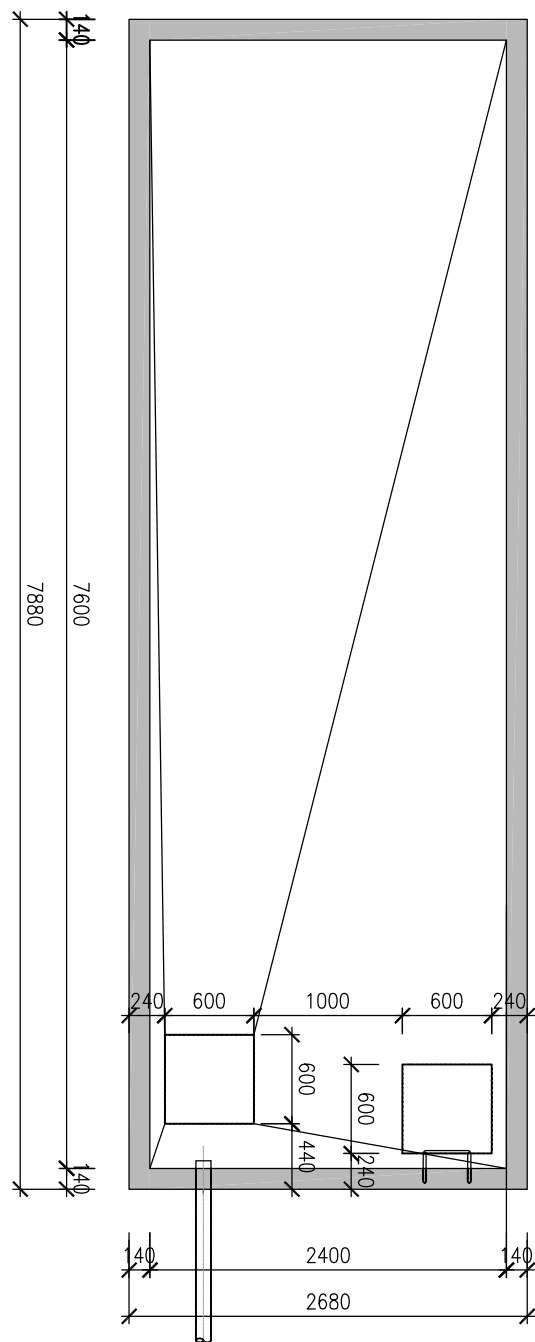

B.p.v.

HLAVNÍ INŽENÝR PROJEKTU : ING. DANIEL KOTAŠKA		PIŠŤOVY 820 537 01 CHRUDIM E-MAIL: EKOMONTOR@EKOMONTOR.CZ	
ZODPOVĚDNÝ PROJEKTANT	VYPRACOVAL :	TECHNICKÁ KONTROLA :	TEL: 469 682 303 FAX: 469 682 310
PROFESE : V+K			
ING. DANIEL KOTAŠKA	ING. DANIEL KOTAŠKA	ING. DANIEL KOTAŠKA	
INVESTOR : MĚSTO NOVÝ BOR, NÁMĚSTÍ MÍRU 1, 437 01 NOVÝ BOR		ČÍSLO ZAKÁZKY	7631 17 041
NÁZEV AKCE : NOVÝ BOR – VODNÍ ZDROJ PRO HASIČE		FORMÁT A4	2
OBJEKT : – ČÁST : D – DOKUMENTACE OBJEKTŮ A PROVOZNÍCH SOUBORŮ		DRUH PROJEKTU	DSP
		DATUM	02.2018
		MĚŘÍTKO	1:50
NÁZEV VÝKRESU : VODOJEM – STAVEBNÍ ČÁST		ČÍSLO VÝKRESU :	PŘÍČ. Č.:
		D3.2	