


HASIČSKÁ ZBRŮJNICE

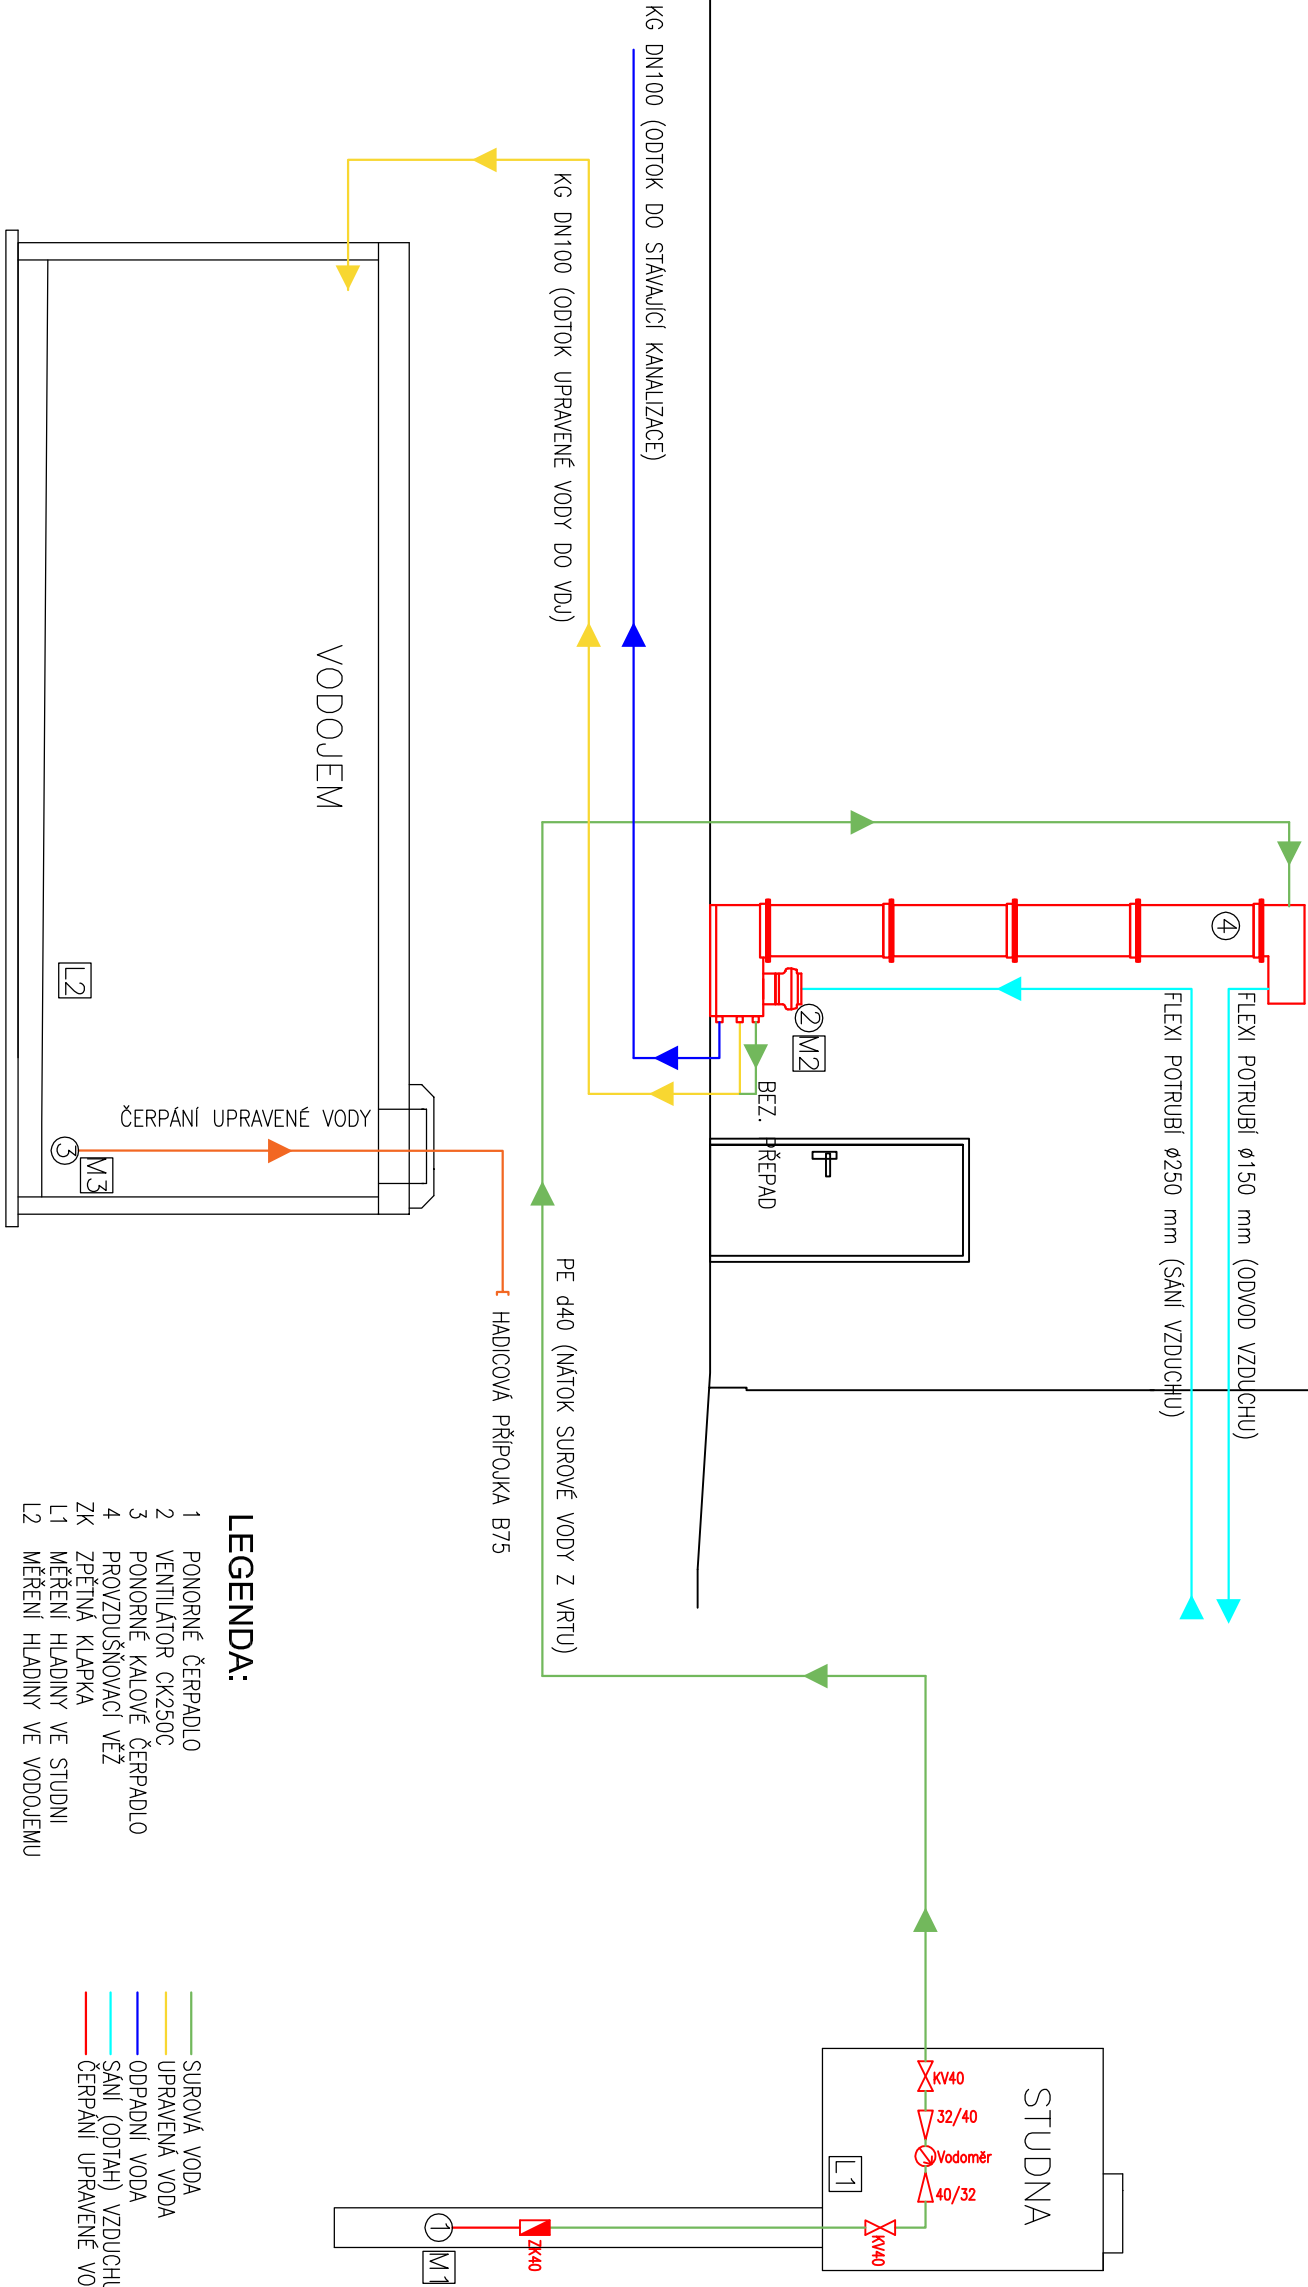

HLAVNÍ INŽENÝR PROJEKTU : ING. DANIEL KOTAŠKA		
ZODPOVĚDNÝ PROJEKTANT	VYPRACOVAL :	TECHNICKÁ KONTROLA :
PROFESE : V+K		
ING. DANIEL KOTAŠKA	ING. DANIEL KOTAŠKA	ING. DANIEL KOTAŠKA
INVESTOR : MĚSTO NOVÝ BOR, NÁMĚSTÍ MÍRU 1, 437 01 NOVÝ BOR		
NÁZEV AKCE : NOVÝ BOR – VODNÍ ZDROJ PRO HASIČE		
OBJEKT : - ČÁST : D – DOKUMENTACE OBJEKTŮ A PROVOZNÍCH SOUBORŮ	FORMÁT A4	2
	DRUH PROJEKTU	DSP
	DATUM	02.2018
	MĚŘÍTKO	-
NÁZEV VÝKRESU : TECHNOLOGICKÉ SCHEMA	ČÍSLO VÝKRESU : D6	PARÉ Č.:

B.p.v.