


VO - PROKOPA VELIKÉHO, U SLÉVÁRNY

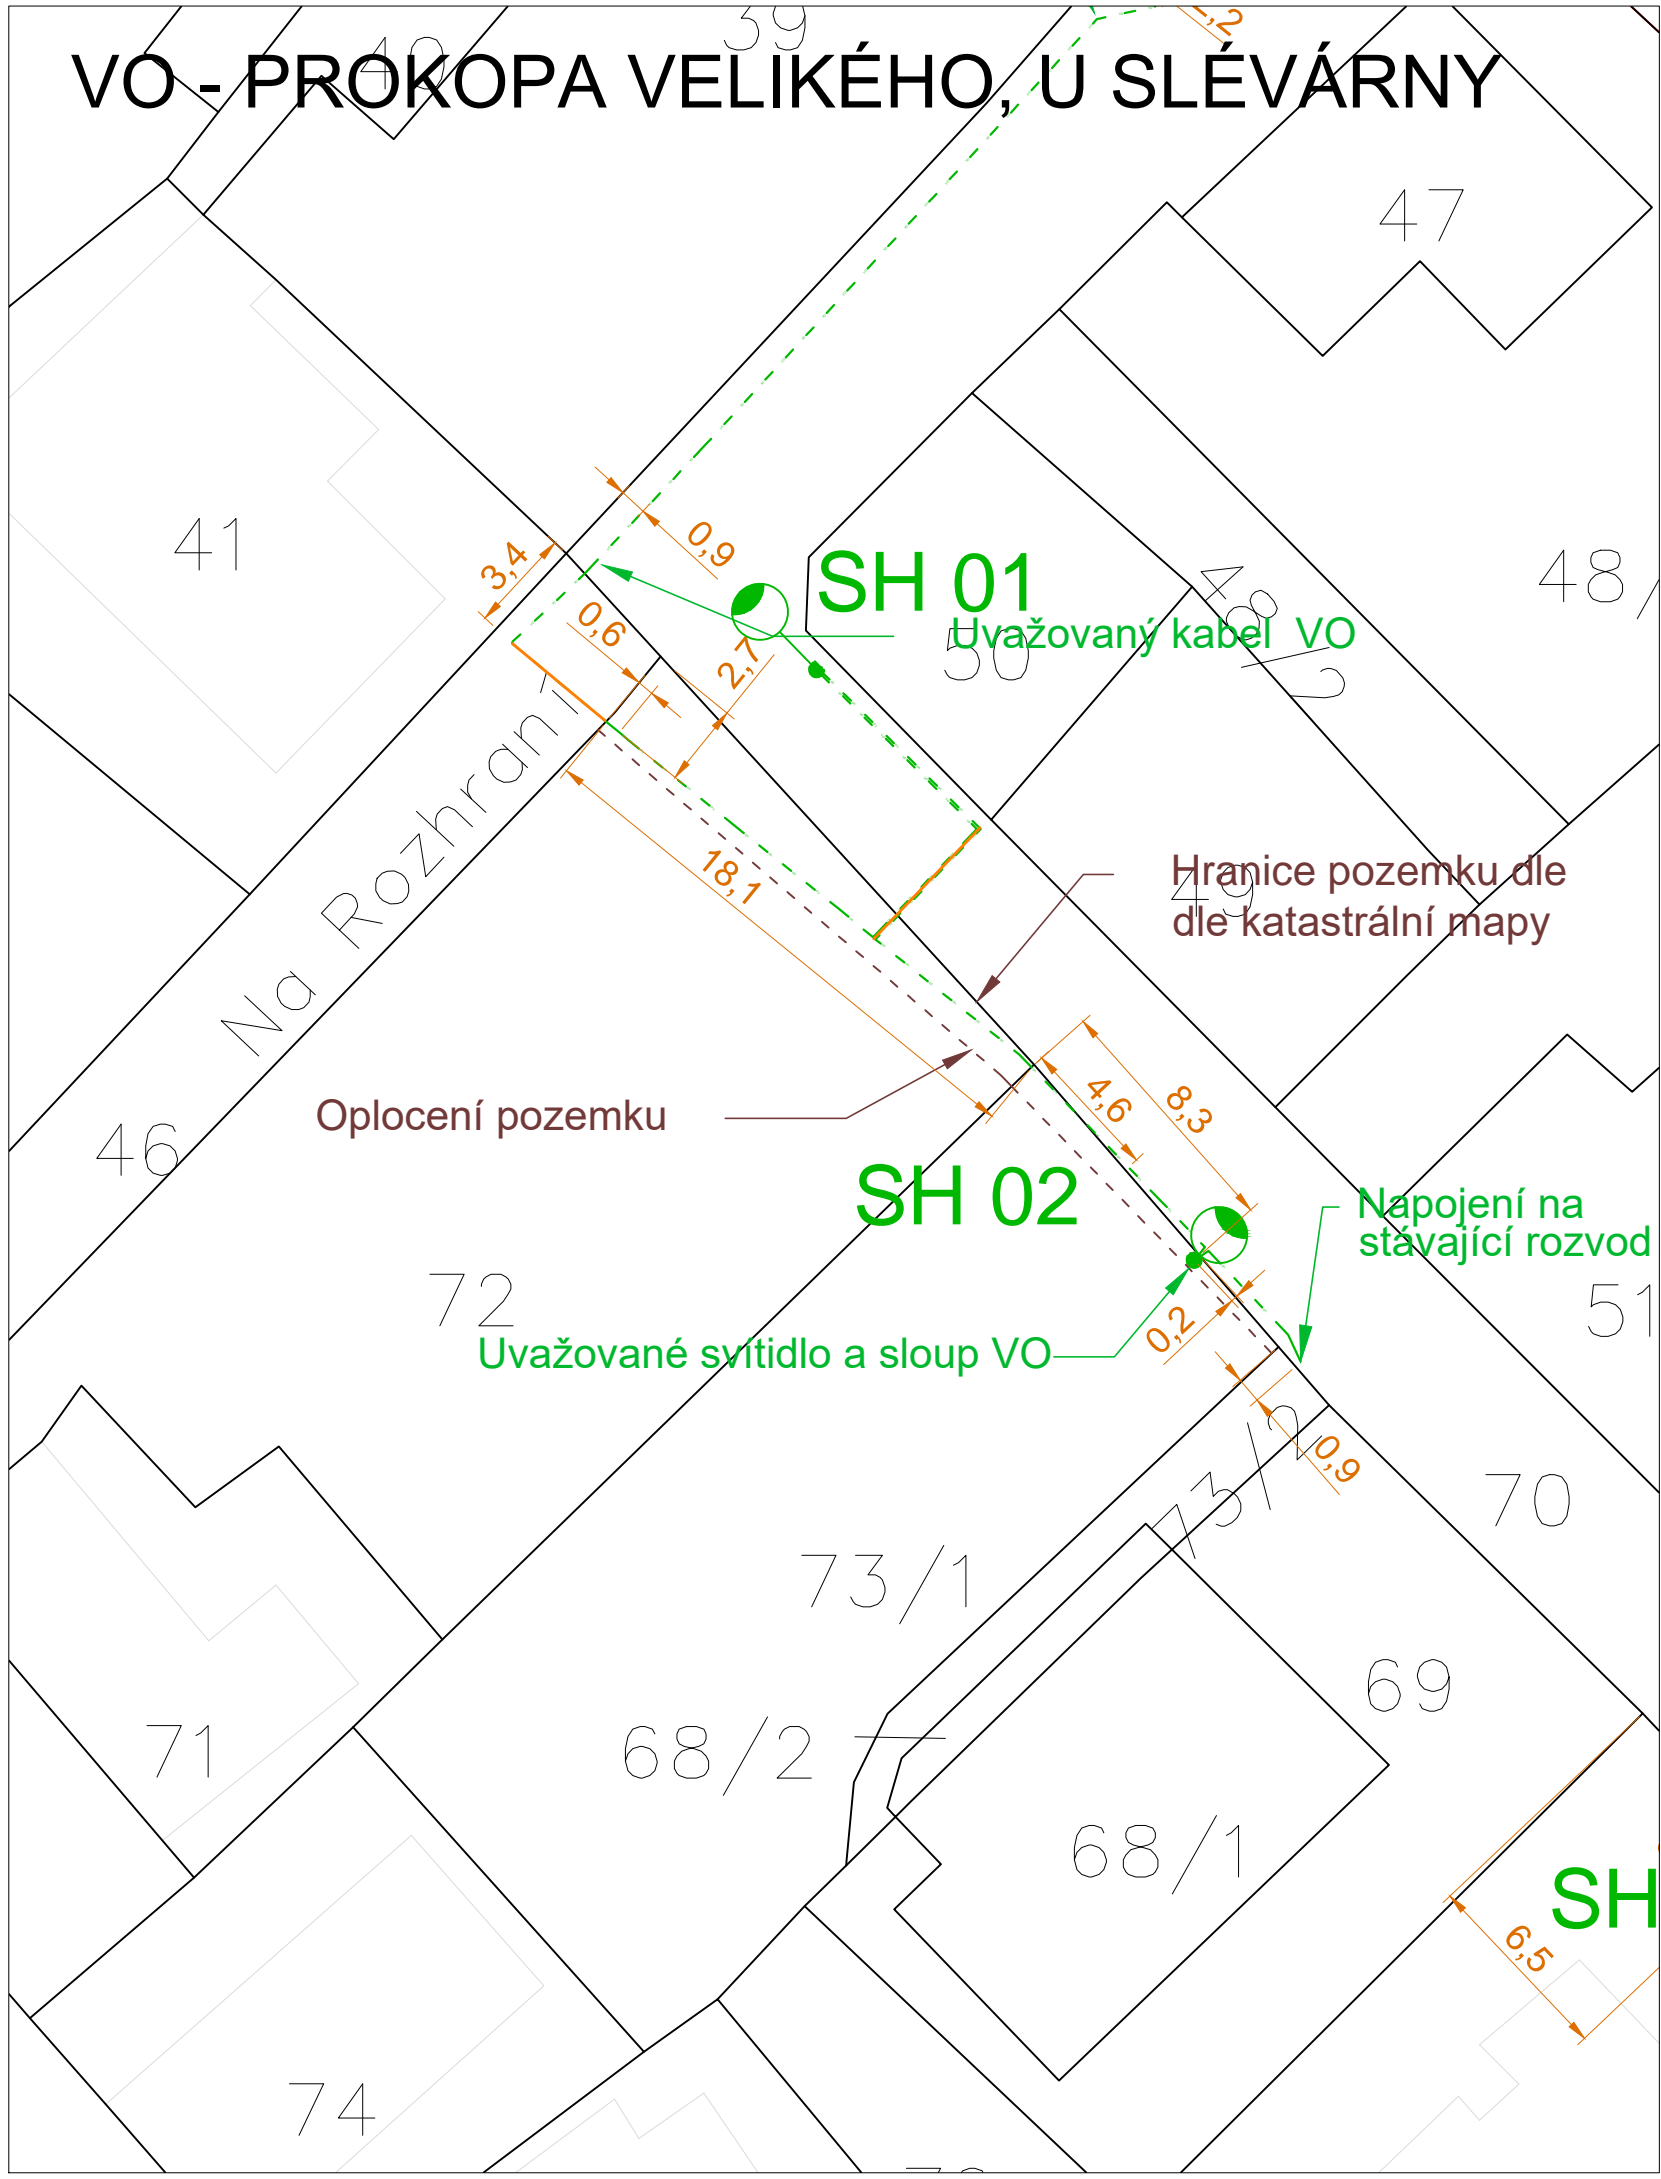

SOUHLAS S PROVEDENÍM STAVBY

Já, níže podepsaný/podepsaná, souhlasím s umístěním příslušné části nové soustavy veřejného osvětlení, dle této dokumentace, na pozemcích, které jsou v mém vlastnictví/spoluvlastnictví, a zároveň souhlasím se zřízením věčného břemene na dotčených nemovitostech, které umožní dlouhodobé provozování této soustavy veřejného osvětlení:

Příjmení, jméno, adresa Datum podpisu: Podpis:

Nikodemová Tereza, č.p. 4, 471 29 Brniště
- dotčený pozemek - parcela číslo 72, k.ú. Nový Bor

Šedlbauer Pavel Ing., Šedlbauerová Jiřina, Zámecké náměstí 69/3, 415 01 Teplice
- dotčený pozemek - parcela číslo 73/1, k.ú. Nový Bor

LEGENDA NOVÝCH SÍTÍ VO

- SL, PO, SH Svítidlo VO dle svět. návrhu, LED NW, 3.650lm, 26W, sloup žár. FeZn, sadový, vetknutý, 5,0 metrů
- Nové kabelové vedení VO, CYKY-J 4x16 v celé délce v chráničce D40, zemnicí drát FeZn, D10
- Dodatečná chránička D200, plastová, mech. odolnost min. 450 N/20 cm

Zákres inženýrských sítí nemusí vždy plně odpovídat skutečnosti. Před započítím zemních nebo stavebních prací je nutné reálný průběh sítí příslušnými správci sítí! Manipulace s kabely pod napětím zakázána. Při realizaci stavby musí být respektována ochranná pásma inženýrských sítí a při práci v ochranném pásmu musí být postupováno podle pokynů příslušných správců. Při realizaci stavby musí být dále dodrženy minimální vzdálenosti prostorového uspořádání dle ČSN 73 6005 a ochranná pásma dle zákona č. 274 / 2001 Sb. dle vyhlášky č.428 / 2001 Sb. a 48/2014Sb.

ČÍSLO ZMĚNY	TEXT ZMĚNY	DATUM	PODPIS
VEDOUcí PROJEKTU		ZPRACOVATEL DOKUMENTACE:	
VYPRACOVAL		EFektivní OSvětlování s.r.o.	
AUTORIZACE		Děčínská 509 /31, 470 01 Česká Lípa	
KONTROLOVAL		tel.: +420 725 065 737	
MÍSTO STAVBY		e-mail: efos@efos.cz	
INVESTOR		www.efos.cz	
NÁZEV AKCE:		STUPEŇ PROJEKTU:	ČÍSLO PARÉ:
VO - PROKOPA VELIKÉHO, U SLÉVÁRNY		DÚR/DSP, DPS	
ČÁST:		FORMÁT	A3
STAVEBNÍ OBJEKT:		DATUM	BŘEZEN 2017
401 - VEŘEJNÉ OSVĚTLENÍ		ČÍSLO ZAKÁZKY	
NÁZEV VÝKRESU:		MĚŘÍTKO:	ČÍSLO VÝKRESU:
SOUHLAS VLASTNÍKŮ NEMOVITOSTÍ		1:250	E 401.1