


VO - PROKOPA VELIKÉHO, U SLÉVÁRNY

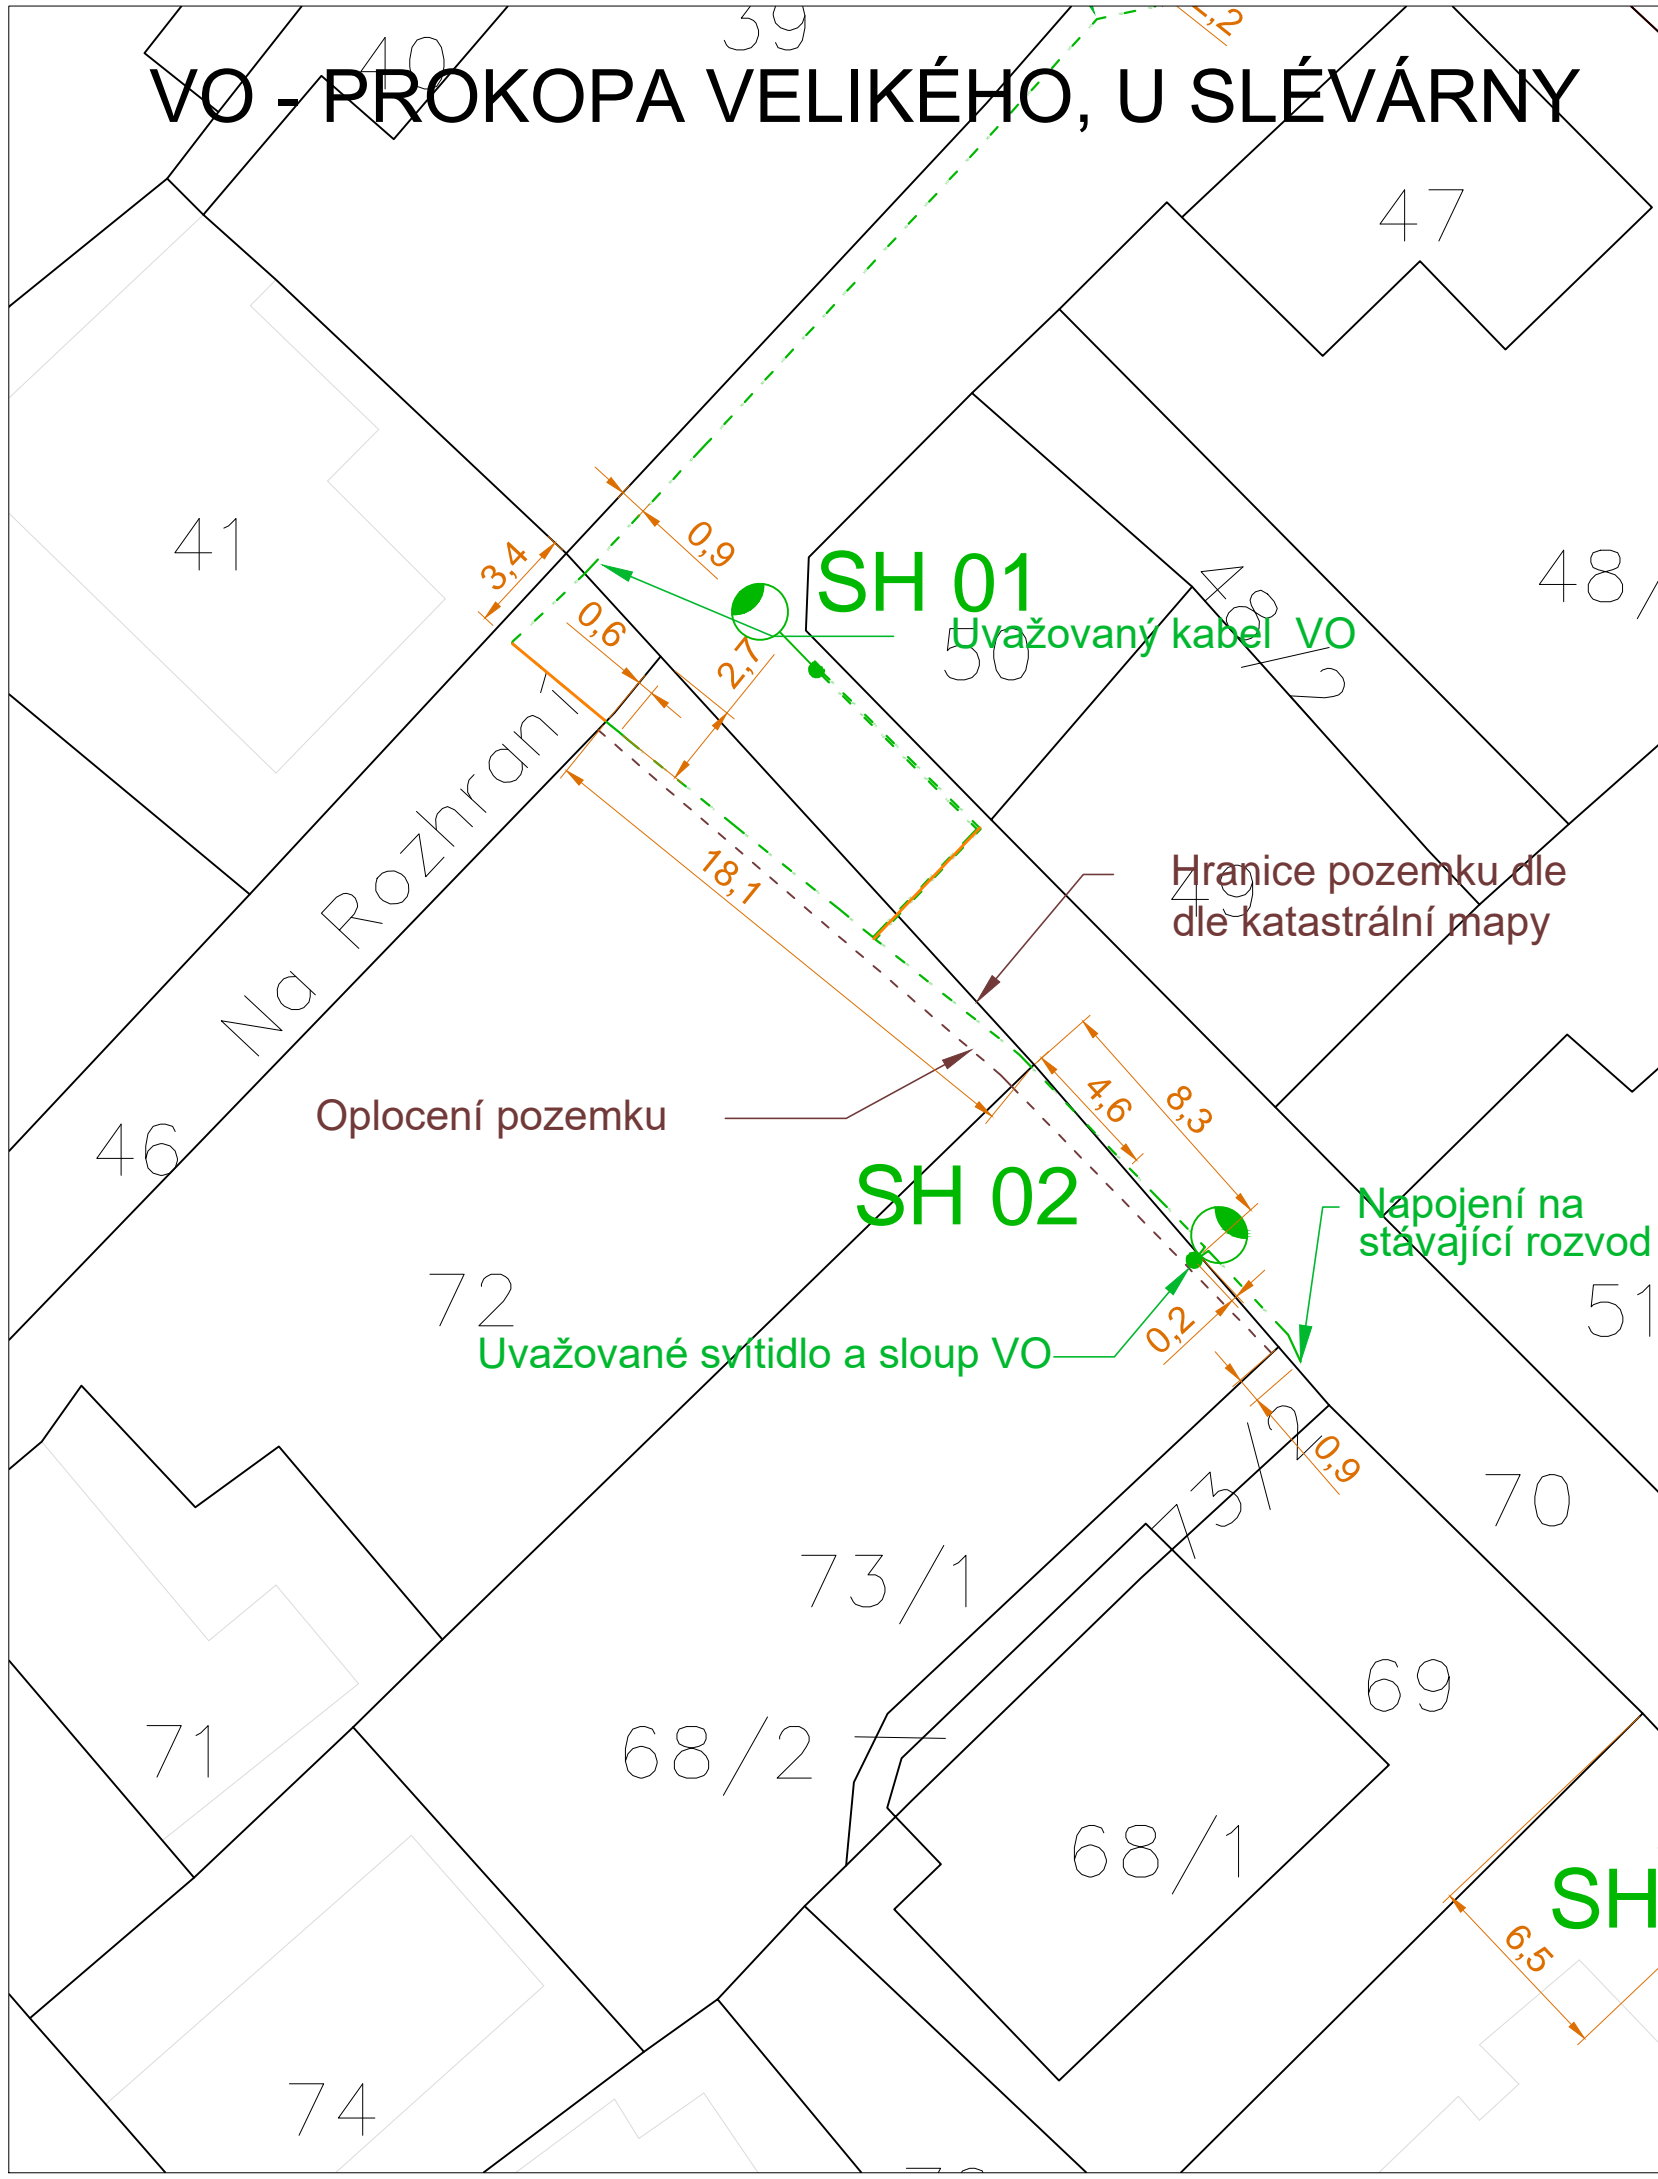


POZOR !
PRÁCE V OCHRAN. PÁSMU SDĚLOVACÍCH VEDENÍ, EL.SÍTÍ NN
KANALIZACE A VODOVODU

LEGENDA NOVÝCH SÍTÍ VO

- SL,PO,SH Svítidlo VO dle svět. návrhu, LED NW, 3.650lm, 26W, sloup žár. FeZn, sadový, vetknutý, 5,0 metrů
- PV Svítidlo VO dle svět. návrhu, LED NW, 3.850lm, 27W, sloup žár. FeZn, sadový, vetknutý, 6,0 metrů
- RH Svítidlo VO dle svět. návrhu, LED NW, 4.500lm, 32W, sloup žár. FeZn, stupňový, vetknutý, 7,2 metrů
- VO Nové kabelové vedení VO, CYKY-J 4x16 v celé délce v chráničce D40, zemnicí drát FeZn, D10
- Dodatečná chránička D200, plastová, mech. odolnost min. 450 N/20 cm

Zákres inženýrských sítí nemusí vždy plně odpovídat skutečnosti. Před započítím zemních nebo stavebních prací je nutné reálný průběh sítí příslušnými správci sítí! Manipulace s kabely pod napětím zakázána. Při realizaci stavby musí být respektována ochranná pásma inženýrských sítí a při práce v ochranném pásmu musí být postupováno podle pokynů příslušných správců. Při realizaci stavby musí být dále dodrženy minimální vzdálenosti prostorového uspořádání dle ČSN 73 6005 a ochranná pásma dle zákona č. 274 / 2001 Sb. dle vyhlášky č.428 / 2001 Sb. a 48/2014Sb.

ČÍSLO ZMĚNY	TEXT ZMĚNY	DATUM	PODPIS

VEDOUcí PROJEKTU	ING. JAN MASAŘIK	 <div>Efektivní Osvětlování s.r.o. Děčínská 509 /31, 470 01 Česká Lípa tel.: +420 725 065 737 e-mail: efos@efos.cz www.efos.cz</div>		
VYPRACOVAL	ING. JAN MASAŘIK			
AUTORIZACE	JIRÍ ŠUK			
KONTROLOVAL	ING. JAROSLAV ZATLOUKAL			
MÍSTO STAVBY	ARNULTOVICE u NOVÉHO BORU, k.ú. 707147, NOVÝ BOR, k.ú. 707155		STUPEŇ PROJEKTU:	ČÍSLO PARÉ:
INVESTOR	MĚSTO NOVÝ BOR			
NÁZEV AKCE:			DÚR/DSP, DPS	
VO - PROKOPA VELIKÉHO, U SLÉVÁRNY				
ČÁST:			FORMÁT	A3
C - SITUAČNÍ VÝKRESY			DATUM	BŘEZEN 2017
STAVEBNÍ OBJEKT:			ČÍSLO ZAKÁZKY	
401 - VEŘEJNÉ OSVĚTLENÍ				
NÁZEV VÝKRESU:			MĚŘÍTKO:	ČÍSLO VÝKRESU:
U STARÉHO HŘBITOVA - p.p.č. 72, 73/1			1:250	C 401.5