



# VO - PROKOPA VELIKÉHO, U SLÉVÁRNY

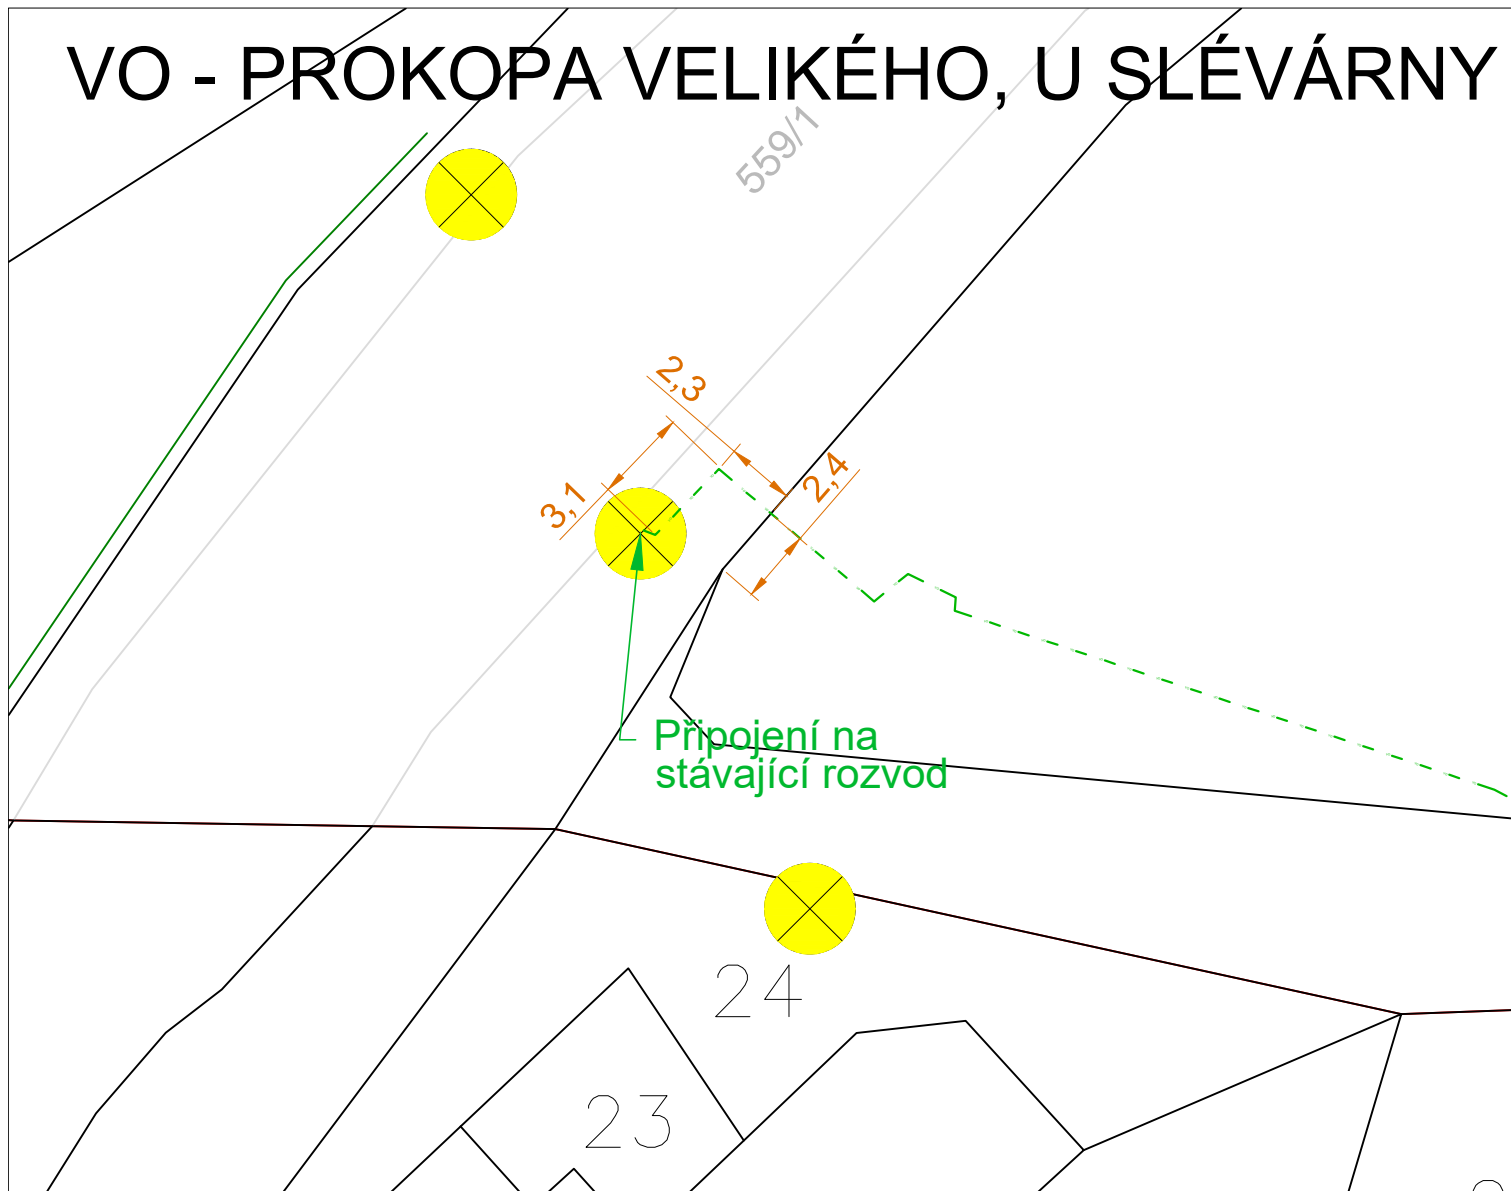

## LEGENDA SÍTÍ VO

- SL,PO,SH Svítidlo VO dle svět. návrhu, LED NW, 3.650lm, 26W, sloup žár. FeZn, sadový, vetknutý, 5,0 metrů
- PV Svítidlo VO dle svět. návrhu, LED NW, 3.850lm, 27W, sloup žár. FeZn, sadový, vetknutý, 6,0 metrů
- RH Svítidlo VO dle svět. návrhu, LED NW, 4.500lm, 32W, sloup žár. FeZn, stupňový, vetknutý, 7,2 metrů
- VO Nové kabelové vedení VO, CYKY-J 4x16 v celé délce v chráničce D40, zemnicí drát FeZn, D10
- Dodatečná chránička D200, plastová, mech. odolnost min. 450 N/20 cm
- Stávající svítidlo VO - silniční sloup VO

VEDOUCÍ PROJEKTU	ING. JAN MASAŘÍK	ZPRACOVATEL DOKUMENTACE:	
VYPRACOVAL	ING. JAN MASAŘÍK	 <div>Efektivní Osvětlování s.r.o. Děčínská 509 /31, 470 01 Česká Lípa tel.: +420 725 065 737 e-mail: efos@efos.cz www.efos.cz</div>	
AUTORIZACE	JIRÍ ŠUK		
KONTROLOVAL	ING. JAROSLAV ZATLOUKAL		
MÍSTO STAVBY	ARNULTOVICE u NOVÉHO BORU, k.ú. 707147, NOVÝ BOR, k.ú. 707155		STUPEŇ PROJEKTU:
INVESTOR	MĚSTO NOVÝ BOR	DÚR/DSP, DPS	
NÁZEV AKCE:			
VO - PROKOPA VELIKÉHO, U SLÉVÁRNY			
ČÁST:	C - SITUAČNÍ VÝKRESY	FORMÁT	A3
STAVEBNÍ OBJEKT:	401 - VEŘEJNÉ OSVĚTLENÍ	DATUM	BŘEZEN 2017
NÁZEV VÝKRESU:	DETAIL PŘÍPOJENÍ - LIBERECKÁ, p.č.559/1	ČÍSLO ZAKÁZKY	
		MĚŘÍTKO:	ČÍSLO VÝKRESU:
		1:250	C 401.8