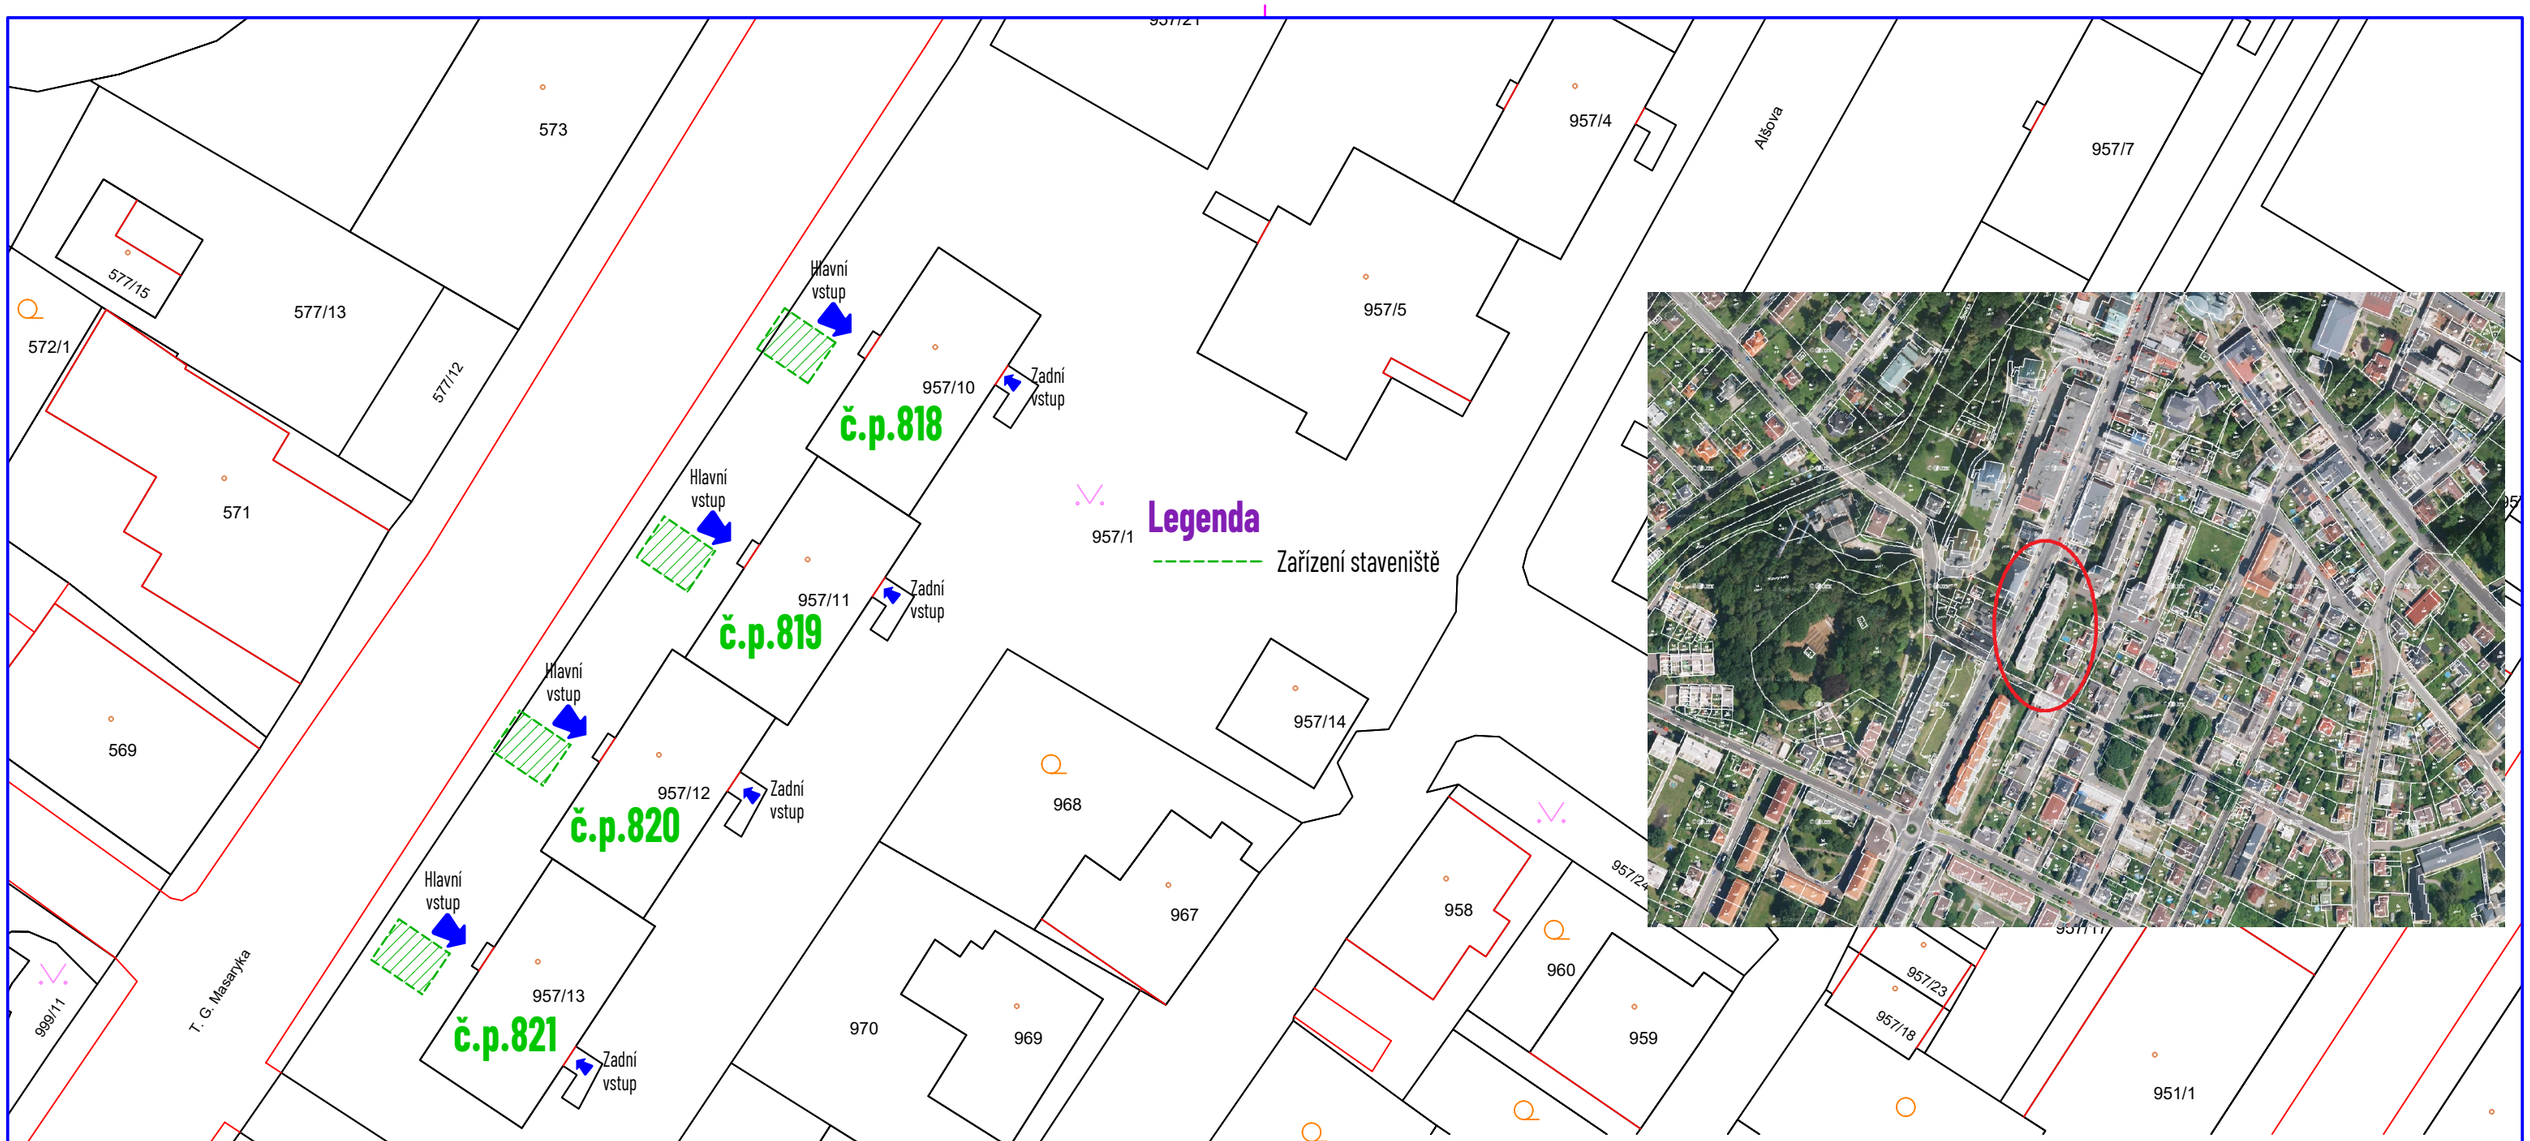

Č.REVIZE	DATUM REVIZE	POPIS REVIZE
001	2019-02-15	Výchozí vydání

KL-PLAN projektový ateliér

KL-PLAN s.r.o.
T: +420 777821078
info@klplan.cz
www.klplan.cz

OPRAVA SOKLU, NOVÝ BOR
BD UL. T.G.MASARYKA Č.P. 818, 819, 820, 821

C. Situační výkresy

Situace širších vztahů+koordinační situace

HIP: Ing. Libor Kubát	Investor	Město Nový Bor	PARÉ ČÍSLO:
±0,000= ***,*** m.n.m BPV		nám. Míru č.p. 1, 473 01 Nový Bor	
		IČ 00260771	
ZPRACOVATEL DÍLČÍ ČÁSTI: Ing. Libor Kubát	Místo stavby	Nový Bor	
	Kraj	Liberecký	
VEDOUCÍ DÍLČÍ ČÁSTI: Ing. Libor Kubát	Číslo zakázky	1-2019/LK-DPS	ČÍSLO VÝKRESU: C.1
	Měřítko	1:2000	
	Účel PD	Dokumentace pro provádění stavby	