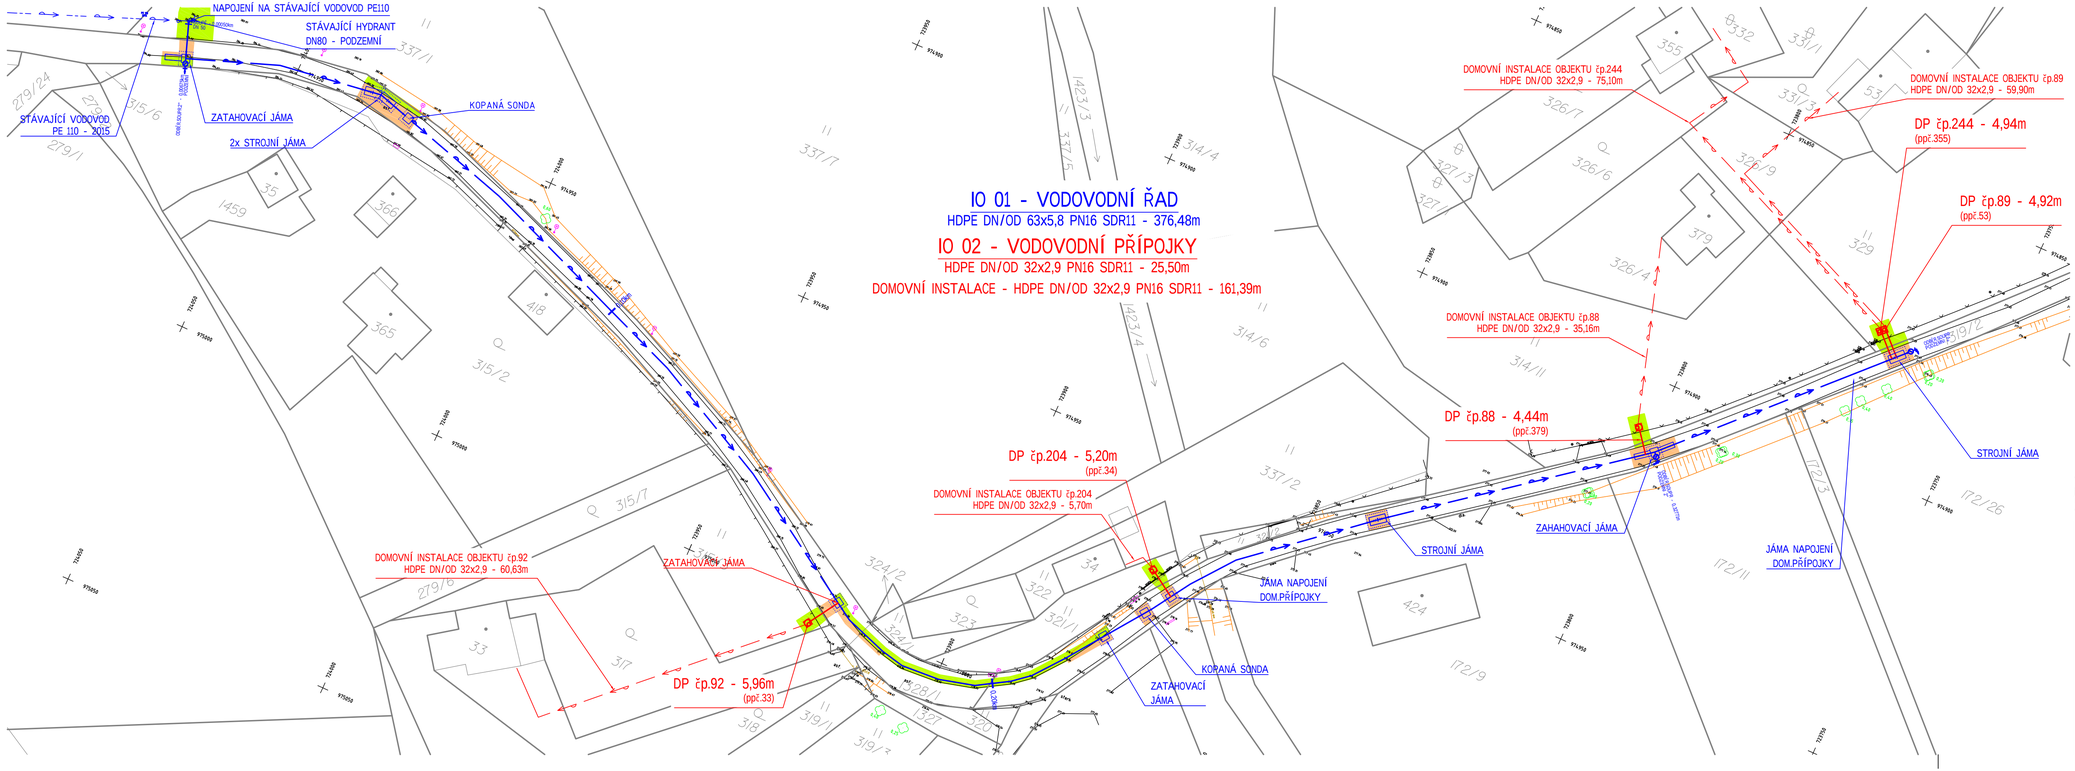

ROZSAH OBNOVY POVRCHŮ		
DRUH POVRCHU		
VOZOVKA - ASFALT - MÍSTNÍ		157,43 m²
ZELEŇ - OBNOVA TRAVNÍHO POVRCHU		204,87 m²

ROZDĚLENÍ INŽENÝRSKÝCH OBJEKTŮ

IO 01 - VODOVODNÍ ŘAD

IO 02 - VODOVODNÍ PŘÍPOJKY

LEGENDA IS

- VODOVODNÍ ŘAD - NOVÝ
- VODOVODNÍ PŘÍPOJKY - NOVÉ
- DOMOVNÍ INSTALACE - ZTI
- VODOVOD - SEVK

OCHRANNÁ PÁSMA IS

KANALIZACE A VODOVOD do DN500: 1,5m (na obě strany)
PLYNOVODNÍ POTRUBÍ NTL, STL: 1,0m
SDĚLOVACÍ PODZEMNÍ VEDENÍ : 1,0m
SDĚLOVACÍ PODZEMNÍ VEDENÍ DOK: 2,5m

ELEKTRICKÉ PODZEMNÍ VEDENÍ:
do 110 kV včetně: 1,0m
nad 110 kV: 3,0m

ELEKTRICKÉ NADZEMNÍ VEDENÍ:
nad 1 kV do 35 kV včetně 7m
nad 35 kV do 110 kV včetně 12 m
nad 110 kV do 220 kV včetně 15 m
nad 220 kV do 400 kV včetně 20 m
nad 400 kV 30 m

S

Veškerá stávající podzemní zařízení jsou zakreslena pouze orientačně, před započetím stavby je třeba zajistit vytýčení jejich přesné polohy u příslušného správce sítě.
U křížení a souběhu s těmito zařízeními musí být dodržena ČSN 73 60 05 Prostorové uspořádání sítí.
Výškový systém - BpV

Vodohospodářské PROJEKTY S.R.O.

VODOHOSPODÁŘSKÉ PROJEKTY s.r.o.
Nám.T.G.Masaryka č.p.130, Česká Lípa 470 01
IČ 227 93 186

vedoucí projektu: Ing. J. Tavodová	projektoval: Ing. J.Tavodová, Ing. R.Raninová
kraj: Liberecký	
investor: Město Nový Bor; náměstí Míru čp.1, 47301 Nový Bor	
název akce: NOVÝ BOR, PIHEL PRODLOUŽENÍ VODOVODU	datum: květen 2018
	měřítko: 1:500
	formát: 5x A4
název výkresu: SITUACE OBNOVY POVRCHŮ	stupeň PD: DUR, DSP
	číslo přílohy: C.4.
	číslo paré: