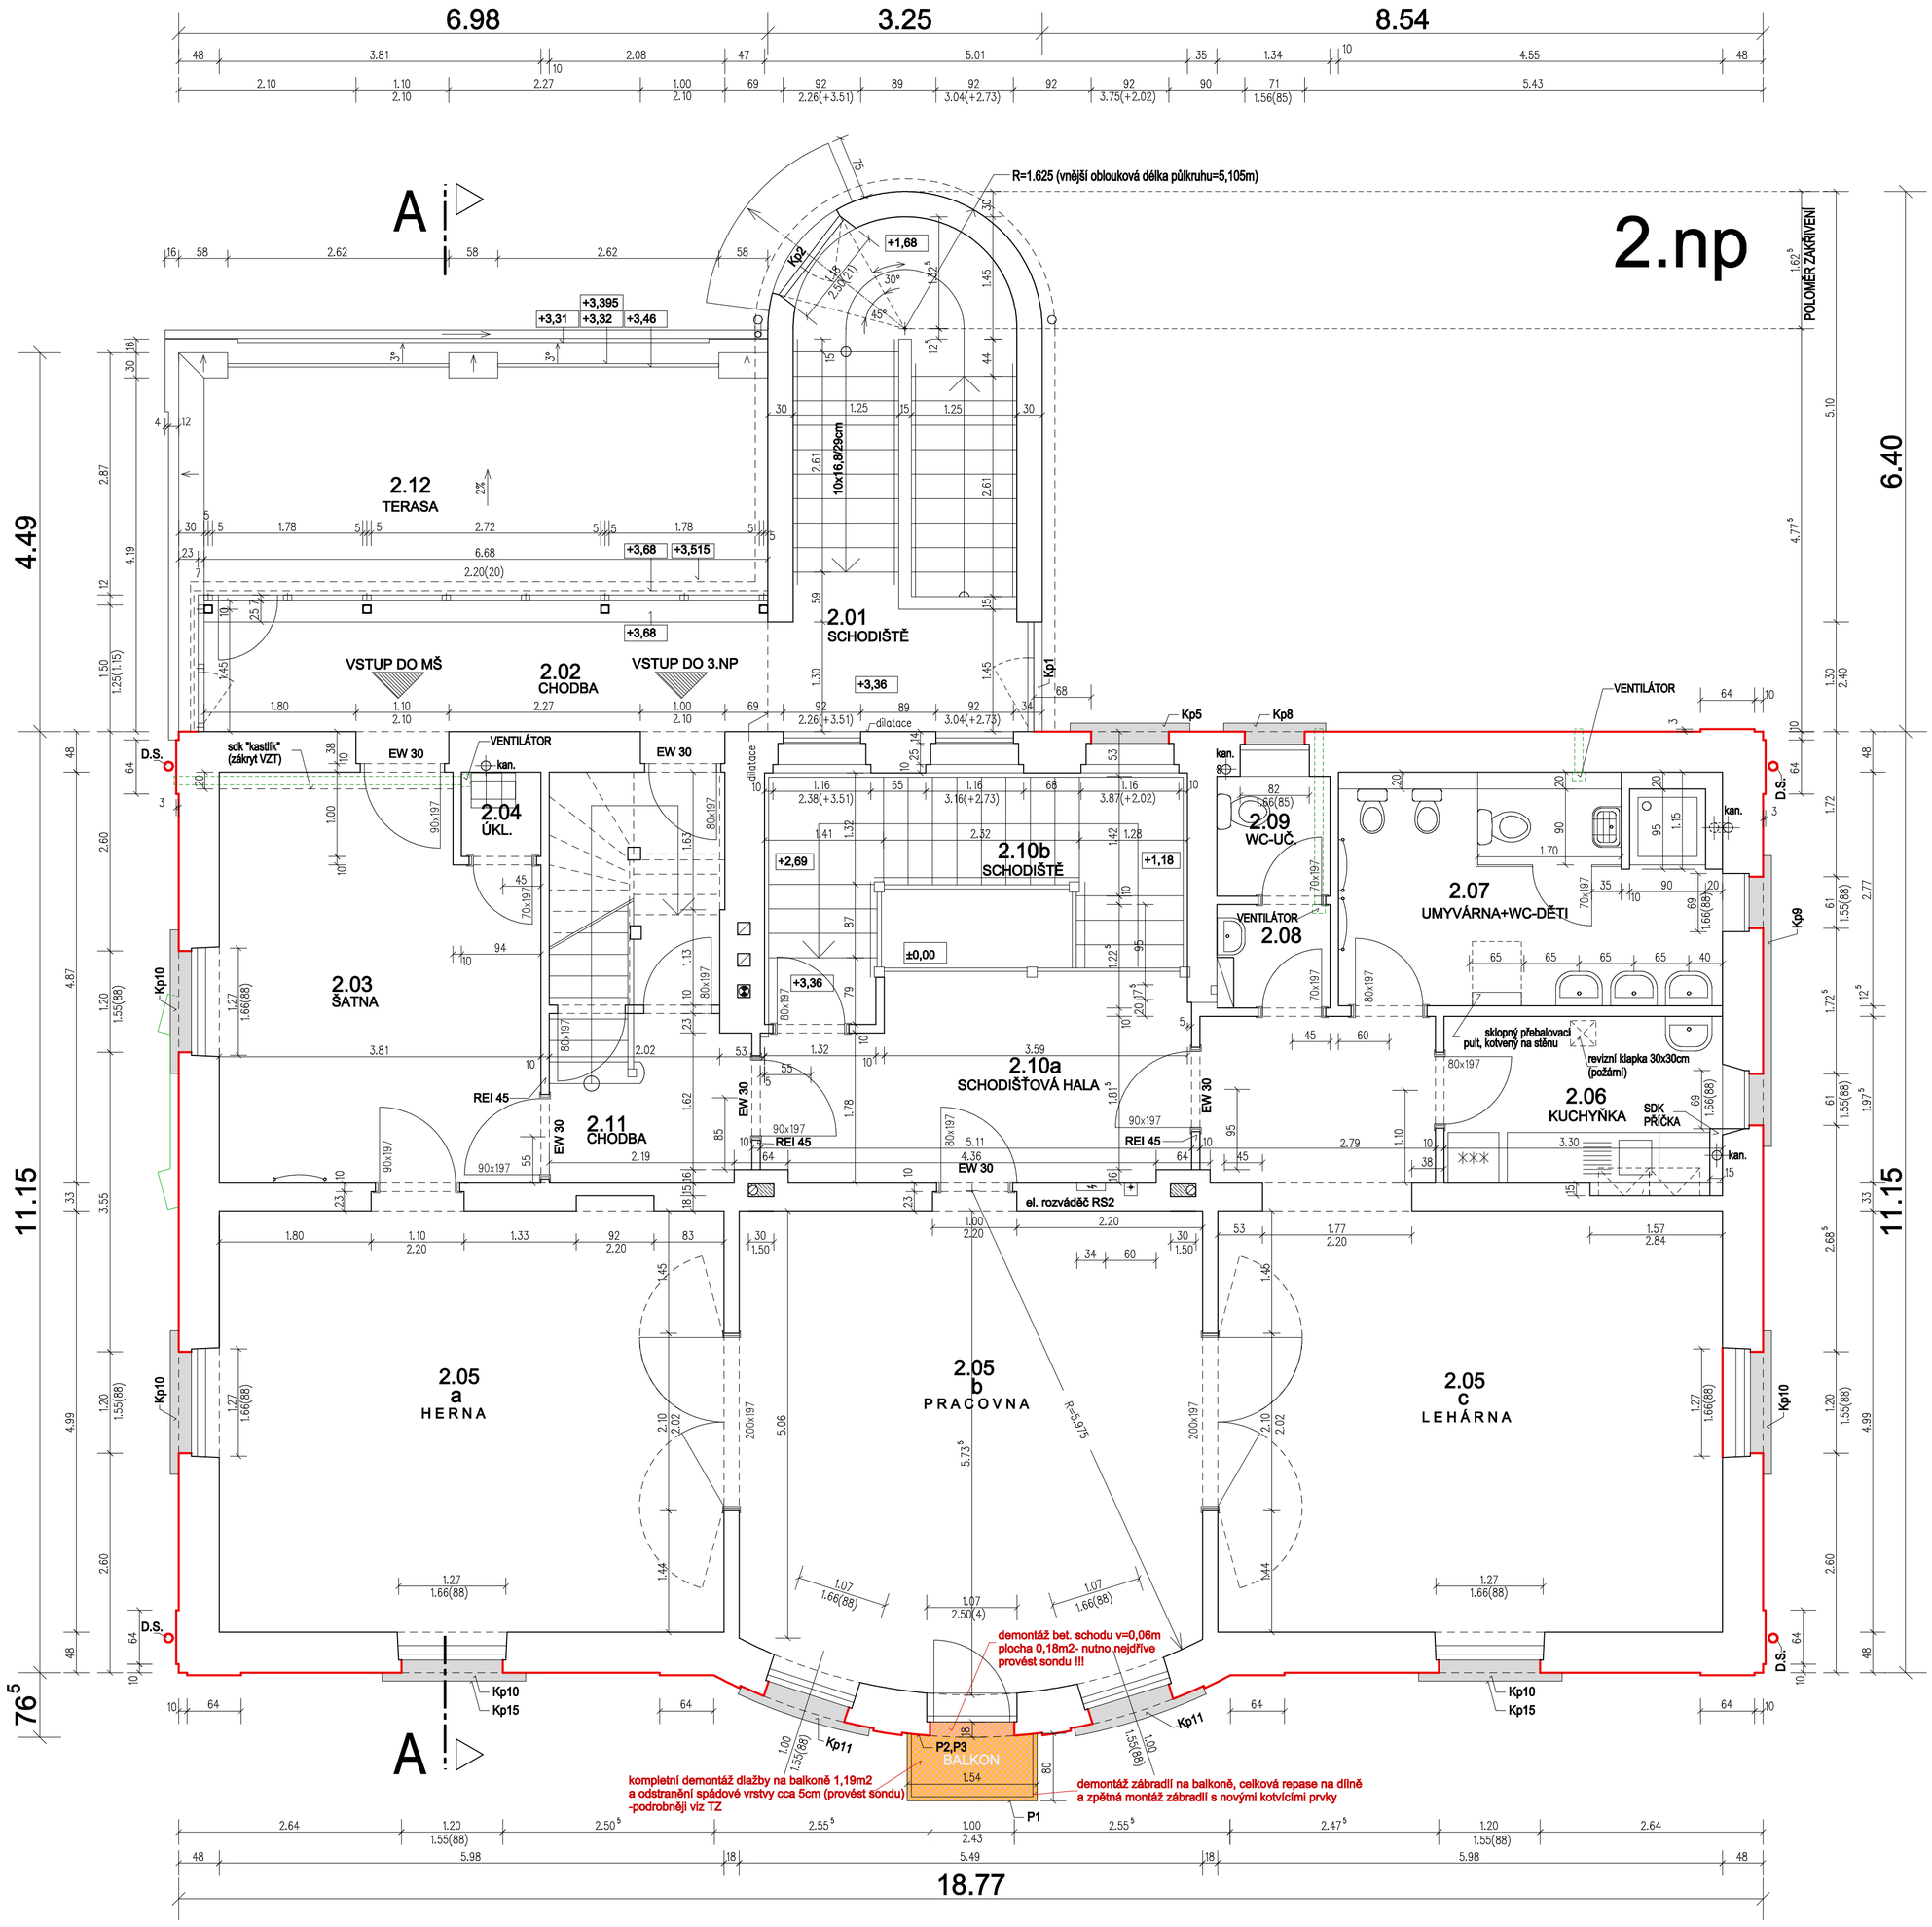

Fotodokumentace balkonu a balkónového zábradlí

zábradlí bude demontováno, repasováno na dílně a po repasi opětovně namontováno

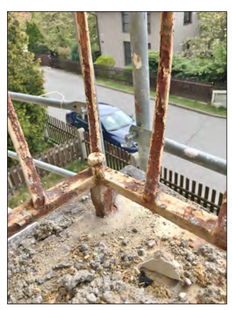

D.1.1 Architektonicko-stavební řešení

Radek Voce U Kartounky 670, 470 01 Česká Lípa IČ 88608026 tel. 732 272 140, radek.voce@gmail.com	ZODP.PROJEKTANT ING.ARCH.LEOŠ BOGAR	VYPRACOVAL RADEK VOCE	MĚŘÍTKO: 1:50 DATUM:05/2019
	STAVEBNÍK: MĚSTO NOVÝ BOR, nám. Míru 1, 473 01 Nový Bor		STUPEŇ: DVZ
	AKCE : OPRAVA FASÁDY MŠ KALINOVA 572, NOVÝ BOR		
	OBSAH : PŮDORYS 2.NP	3.	Č.VÝKR. PARÉ