


JIHOVÝCHODNÍ

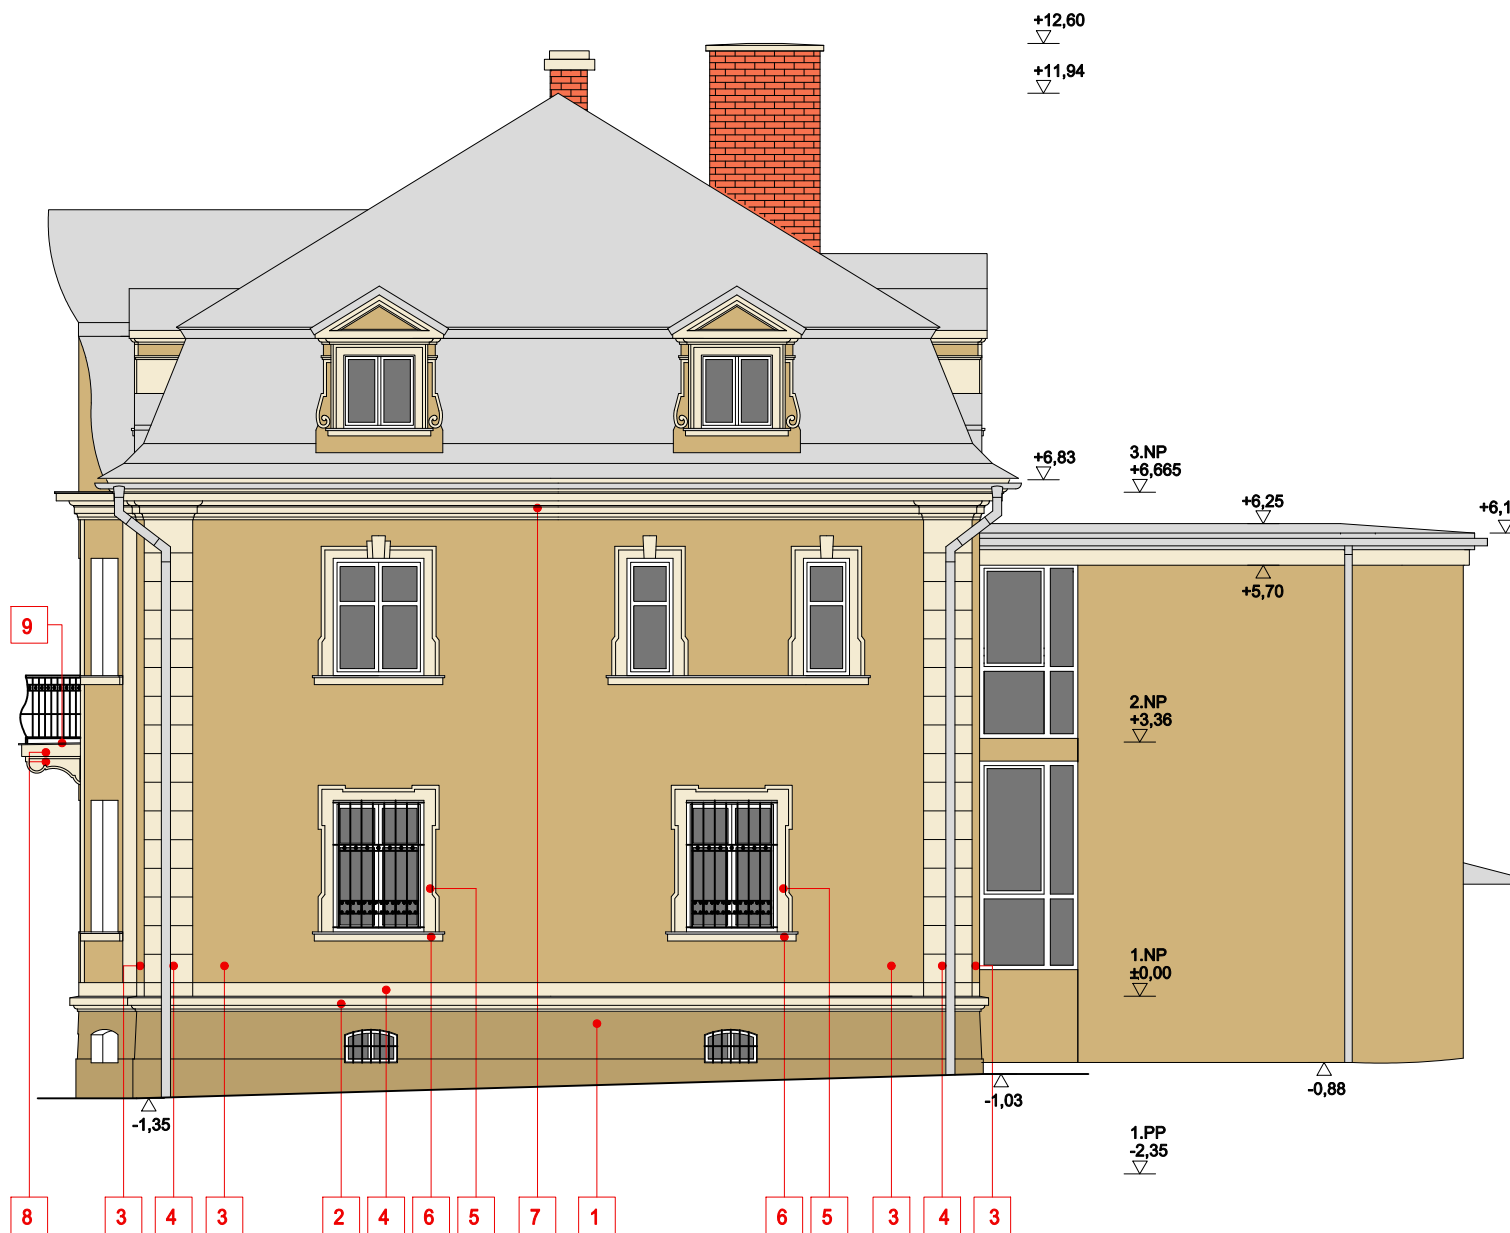


SEVEROVÝCHODNÍ



okenní otvor
zazdíť a osadit
ventilační mřížku
15x15cm

okenní otvor
zazdítk a osadit
ventilační mřížku
15x15cm

D.1.1 Architektonicko-stavební řešení

<div>Radek Voce</div> <div>U Kartounky 670, 470 01 Česká Lípa IČ 88608026 tel. 732 272 140, radek.voce@gmail.com</div>	ZODP.PROJEKTANT		VYPRACOVAL	MĚŘÍTKO: 1:100
	ING.ARCH.LEOŠ BOGAR		RADEK VOCE	DATUM:05/2019
	STAVEBNÍK: MĚSTO NOVÝ BOR, nám. Míru 1, 473 01 Nový Bor			STUPEŇ: DVZ
	AKCE : OPRAVA FASÁDY MŠ KALINOVA 572, NOVÝ BOR			<div>8.</div> <div>Č.VÝKR. PARÉ</div>
	OBSAH : POHLEDY - NAVRHOVANÝ STAV			

JIHOZÁPADNÍ

SEVEROZÁPADNÍ



repase akantové kartuše s datací ve štítu
je samostatně zpracovaná ve složce
„Restaurátorský záměr“
vypracoval: BcA. Jan Fedorčák
tento prvek bude restaurován odborně způsobilou osobou



repase štukatérsky provedeného vstupního portálu
a teracových obloukových zídek schodiště
je samostatně zpracovaná ve složce
„Restaurátorský záměr“
vypracoval: BcA. Jan Fedorčák
tyto prvky budou restaurovány odborně způsobilou osobou