


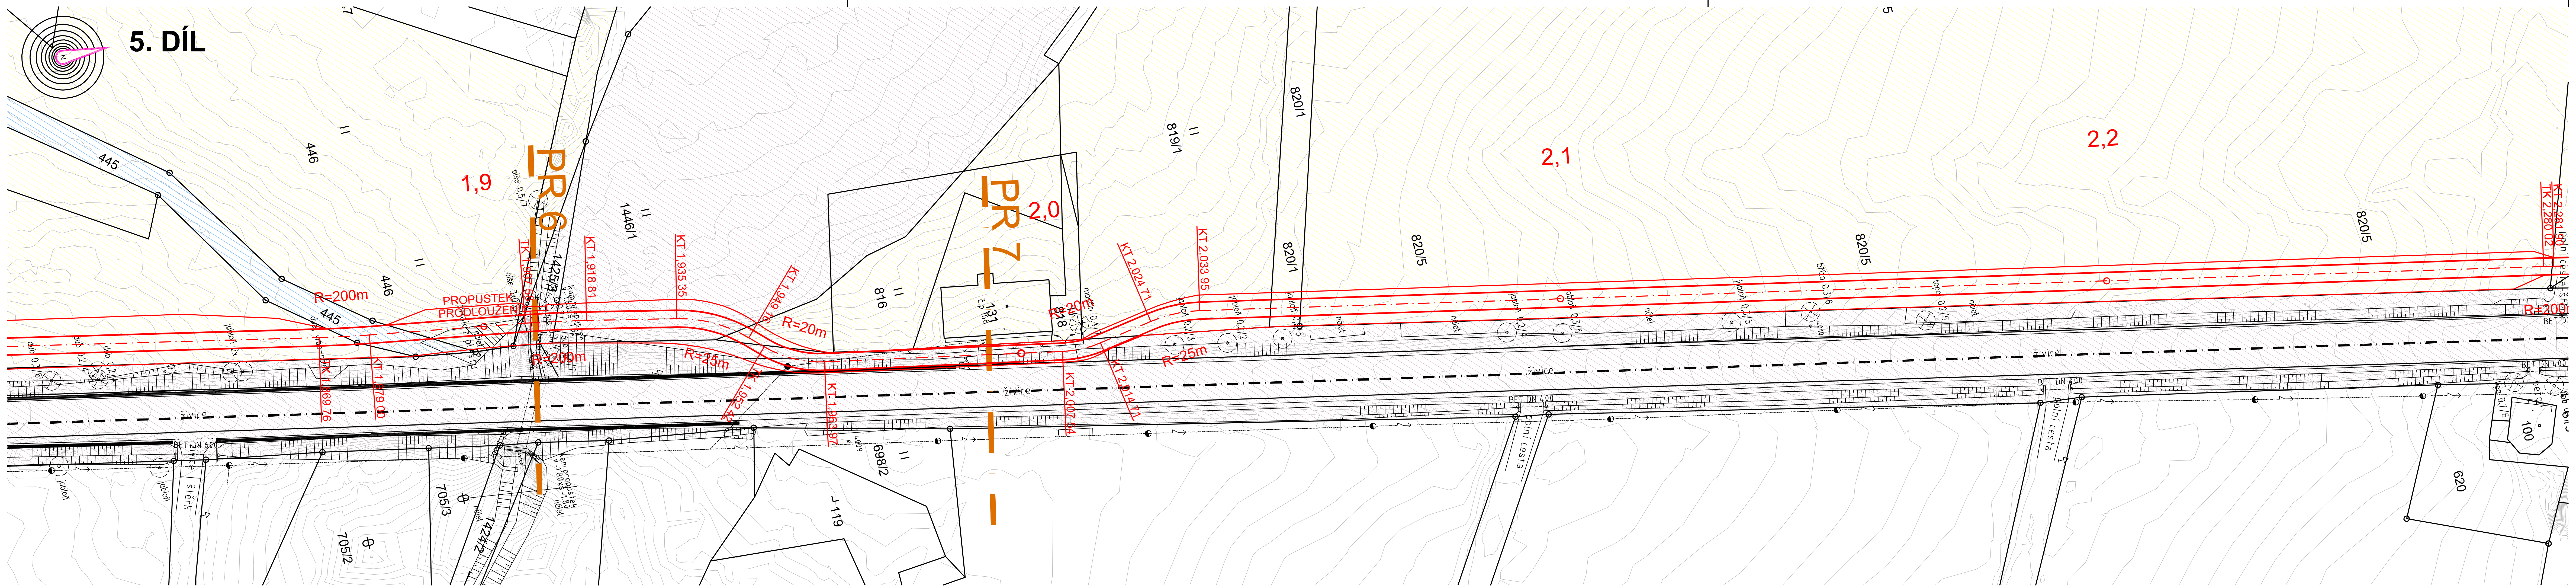


LEGENDA VLASTNÍKŮ

- POZEMEK - VLASTNÍK: SOUKROMÝ SUBJEKT
- POZEMEK - VLASTNÍK: ORGANIZACE, ÚŘADY
- POZEMEK - VLASTNÍK: OBCE MĚSTA

**SOUŘADNICOVÝ SYSTÉM: S-JTSK**
**VÝŠKOVÝ SYSTÉM: Bpv**
**Podkladová data © ČÚZK, DMR 5, http://geoportal.cuzk.cz; Mapy.cz**

# LÍPA - BOR NA KOLE
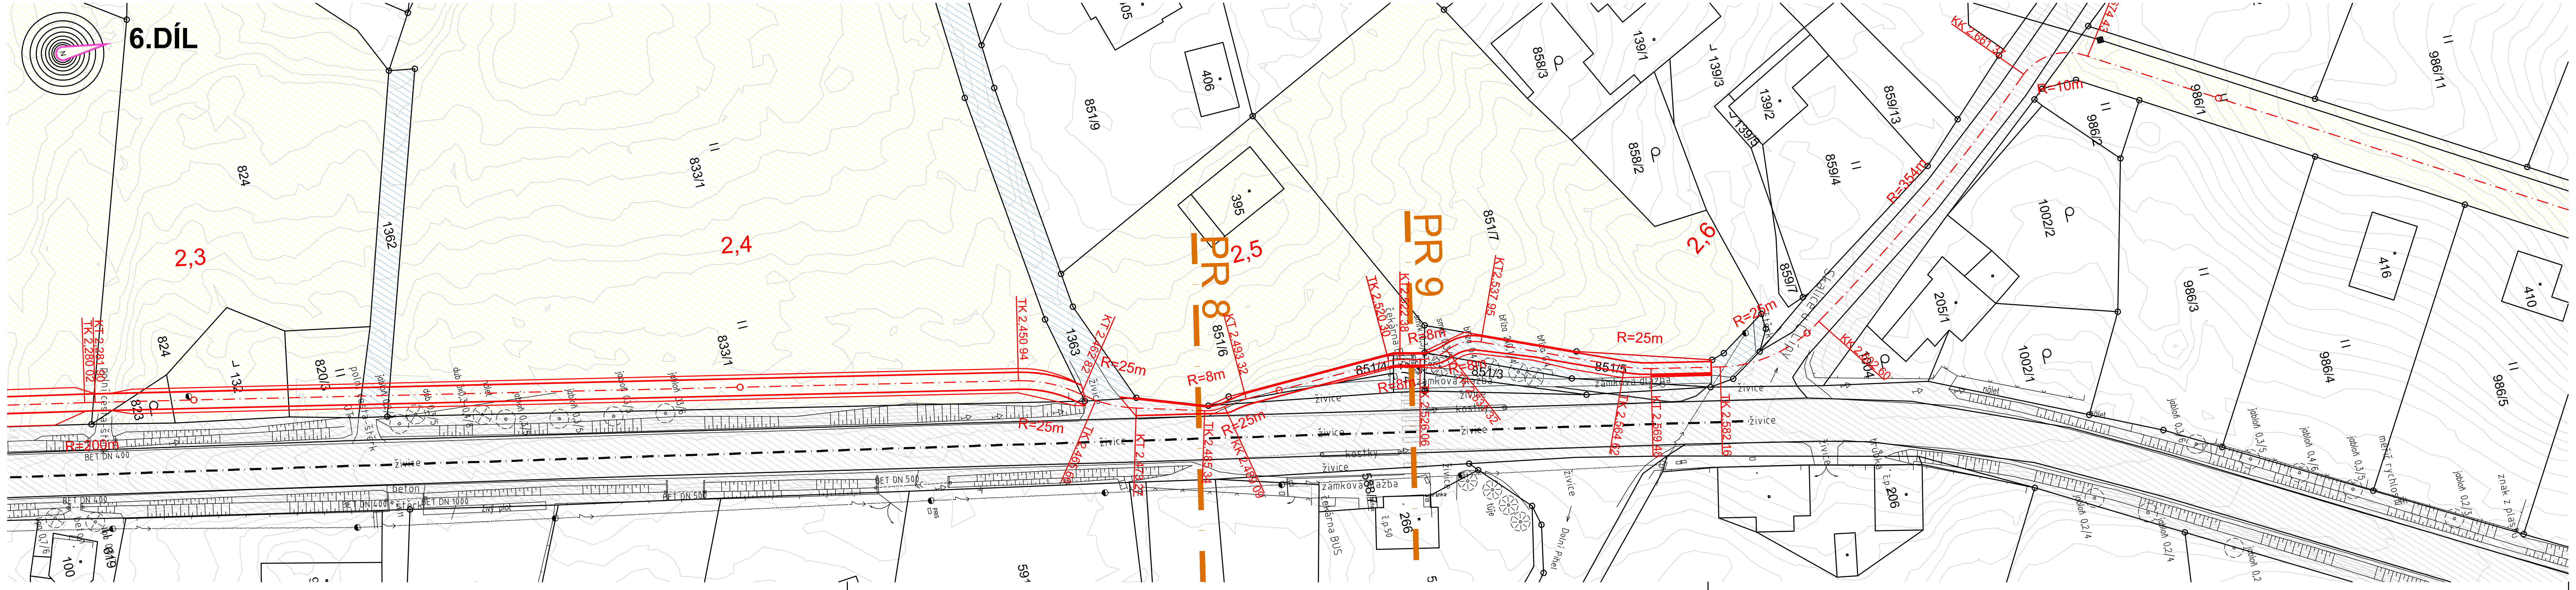
| Investor: | Generální projektant: |
|---|---|
| **Městský úřad NOVÝ BOR nám. Míru 1 473 01 Nový Bor** | VANER s. r. o. PROJEKTOVÁ KANCELÁŘ — **Projektová kancelář VANER s.r.o. V Horkách 101/1 460 07 Liberec 9** |

| | | | | | |
|---|---|---|---|---|---|
| VANER s. r. o. PROJEKTOVÁ KANCELÁŘ | Vypracoval | ING. J.JEŽEK | | zak. číslo | 17-08-052 |
| | Zodp. projektant | ING.J.JEŽEK | | datum | 03/2018 |
| | Techn. kontrola | M.CIMBUREK | | stupeň | ÚTS |
| | Investor | Městský úřad Nový Bor, nám. Míru 1, 473 01 | | měřítko | 1 : 750 |
| Adresa : V Horkách 101/1 460 07 Liberec 9 tel.485 152 533 | Příloha : | CELKOVÝ SITUAČNÍ VÝKRES 5.- 6.DÍL | | č. přílohy: B.2.3 | paré: |