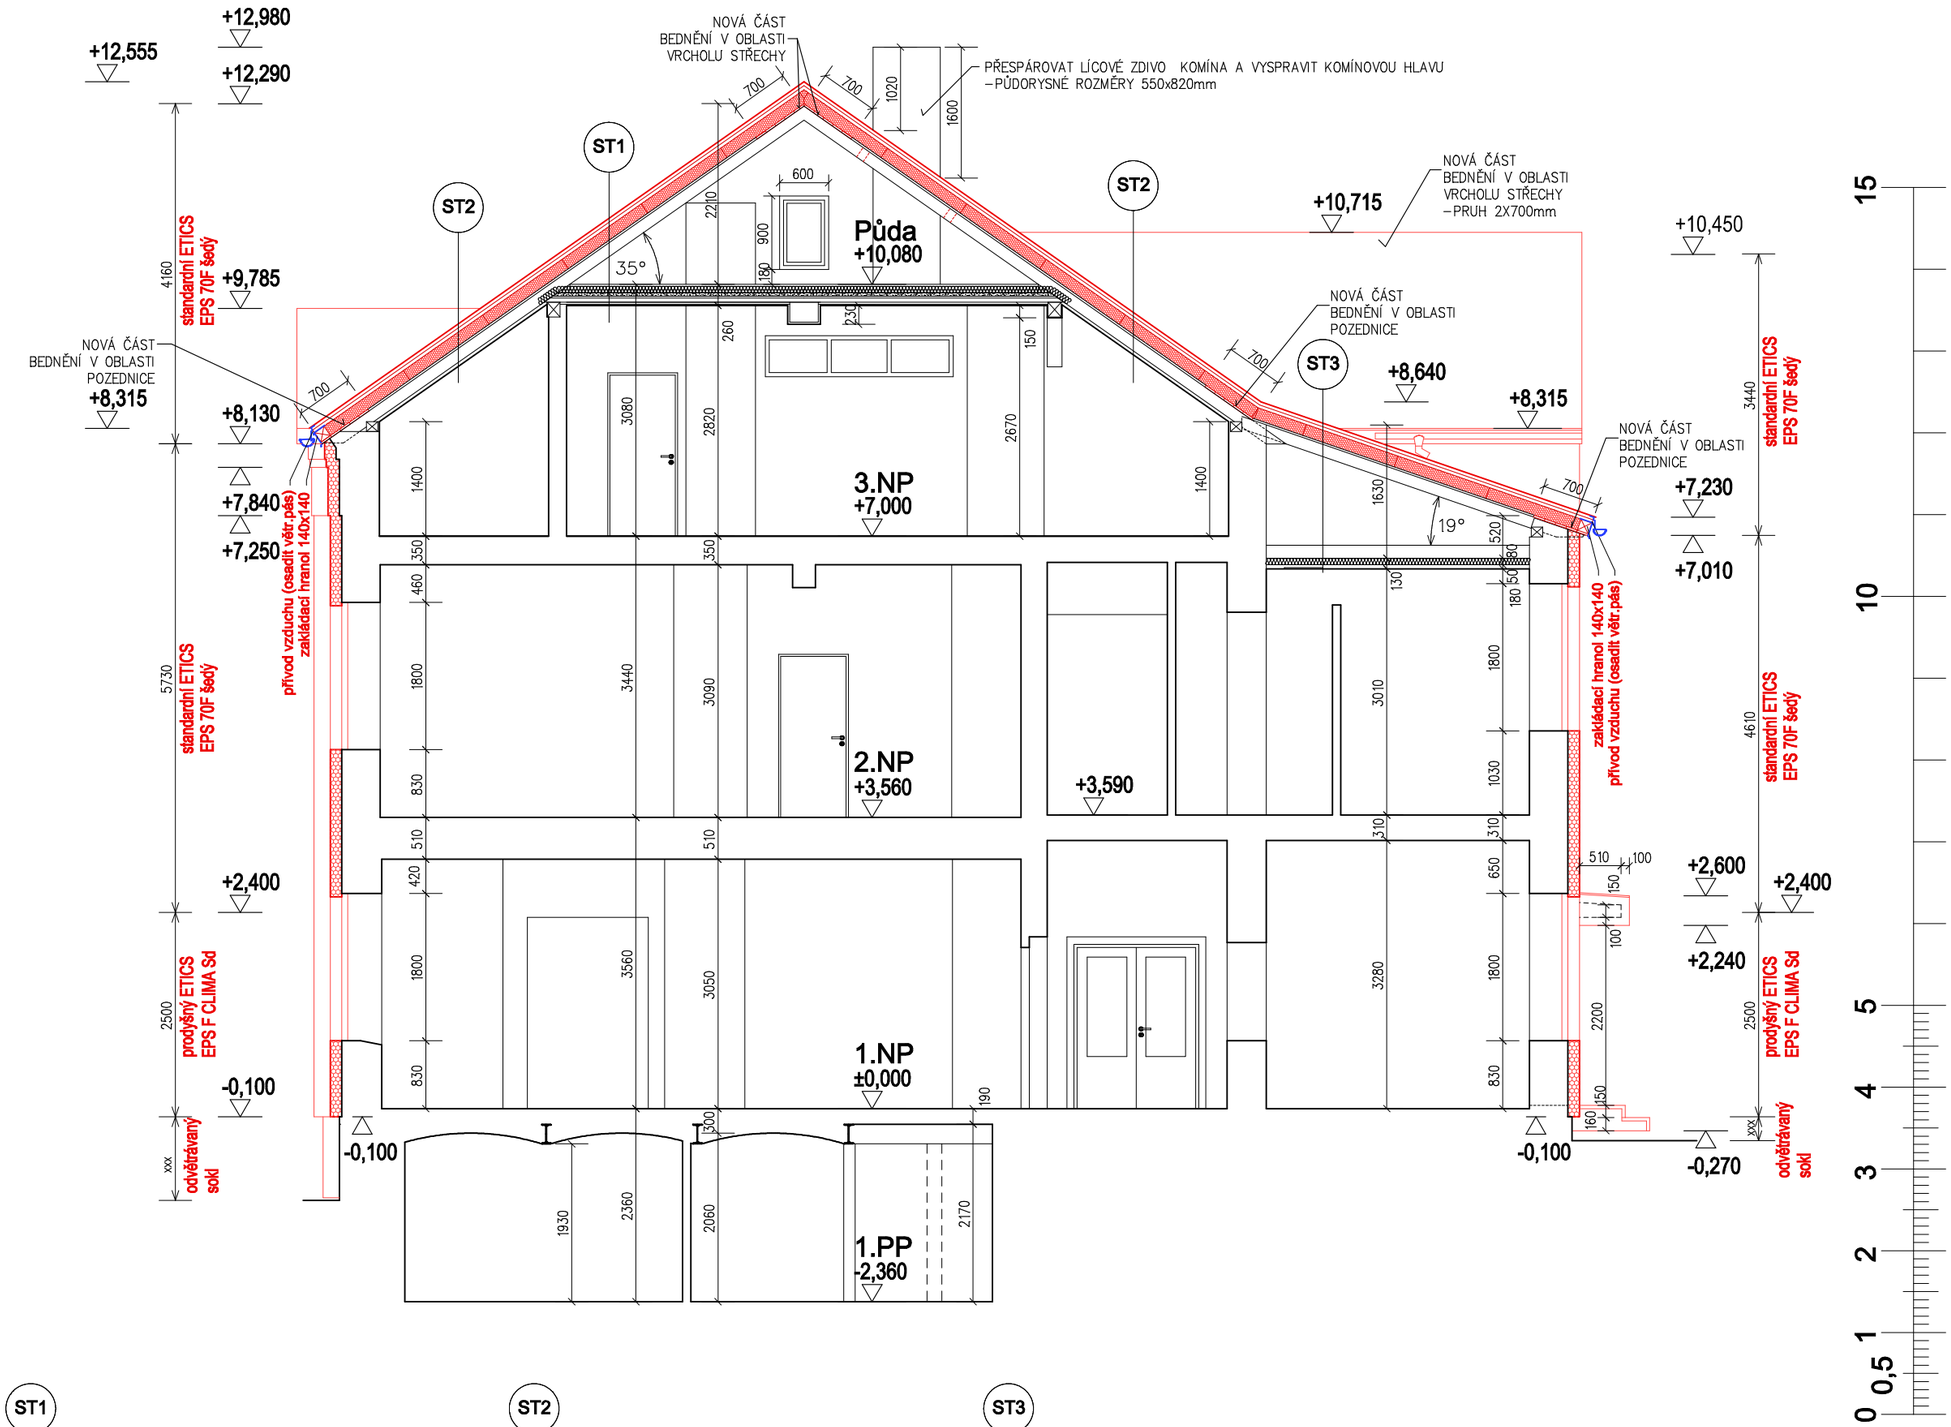

ST1

- plechová taška-max.5kg/m2-viz specifikace v TZ
- latě 40x60 na kontralatě 40x60
- odvětrávaná vzduch. mezera 40mm
- podstřešní fólie (nakašírovaná na nadkrokevní izolaci)
- sanační nadkrokevní izolace 140mm -viz specifikace v TZ *)
- vzduchotěsná fólie na bednění-viz specifikace v TZ
- prkenné bednění na krokvích 25mm
- uzavřená vzduch. mezera 0-2170mm (půda)
- prkenná podlaha (s mezerami) 25mm
- skelné rohože (mezi hambálky) 80mm
- pvc folie (pouze přeložená, nelepená)
- škvárový násyp (mezi hambálky) 40mm
- prkenné zapuštěné bednění (mezi hambálky) 25mm
- vzduchová mezera 50mm
- prkenné bednění 25mm
- rákosová omítka 15mm

ST2

- plechová taška-max.5kg/m2-viz specifikace v TZ
- latě 40x60 na kontralatě 40x60
- odvětrávaná vzduch. mezera 40mm
- podstřešní fólie (nakašírovaná na nadkrokevní izolaci)
- sanační nadkrokevní izolace 140mm -viz specifikace v TZ *)
- vzduchotěsná fólie na bednění-viz specifikace v TZ
- prkenné bednění na krokvích 25mm
- uzavřená vzduch. mezera 140mm
- prkenné bednění pod krokvemi 25mm
- rákosová omítka 15mm

ST3

- plechová taška-max.5kg/m2-viz specifikace v TZ
- latě 40x60 na kontralatě 40x60
- odvětrávaná vzduch. mezera 40mm
- podstřešní fólie (nakašírovaná na nadkrokevní izolaci)
- sanační nadkrokevní izolace 140mm -viz specifikace v TZ *)
- vzduchotěsná fólie na bednění-viz specifikace v TZ
- prkenné bednění na krokvích 25mm
- vzduchová mezera (nevětraná) 520-1630mm
- skelné rohože (pod stropnicemi) 80mm
- parotěsná folie vyztužená mřížkou
- sdk desky na systémovém roštu 15mm

D.1.1 Architektonicko-stavební řešení

ZODP.PROJEKTANT: ING.ARCH.LEOŠ BOGAR	
VYPRACOVAL: RADEK VOCE	
MĚŘÍTKO: 1:75	FORMÁT: 2 A4
DATUM: 08/2018	ÚČEL: DSP
OBEC: Nový Bor	
STAVEBNÍK: Město Nový Bor, nám. Míru 1, Nový Bor 473 01	

AKCE :

Snížení energetické náročnosti objektu školní družiny č.p. 355, ZŠ Generála Svobody - NOVÝ BOR

OBSAH :	Č.VÝKR.
ŘEZ A-A -navrhovaný stav	5.ns