



DETAIL OPLOCENÍ HRŠTĚ Z BEZÚDRŽBOVÝCH DRÁTOVÝCH PANELŮ S DŘEVĚNÝM MANTINELEM M 1:10

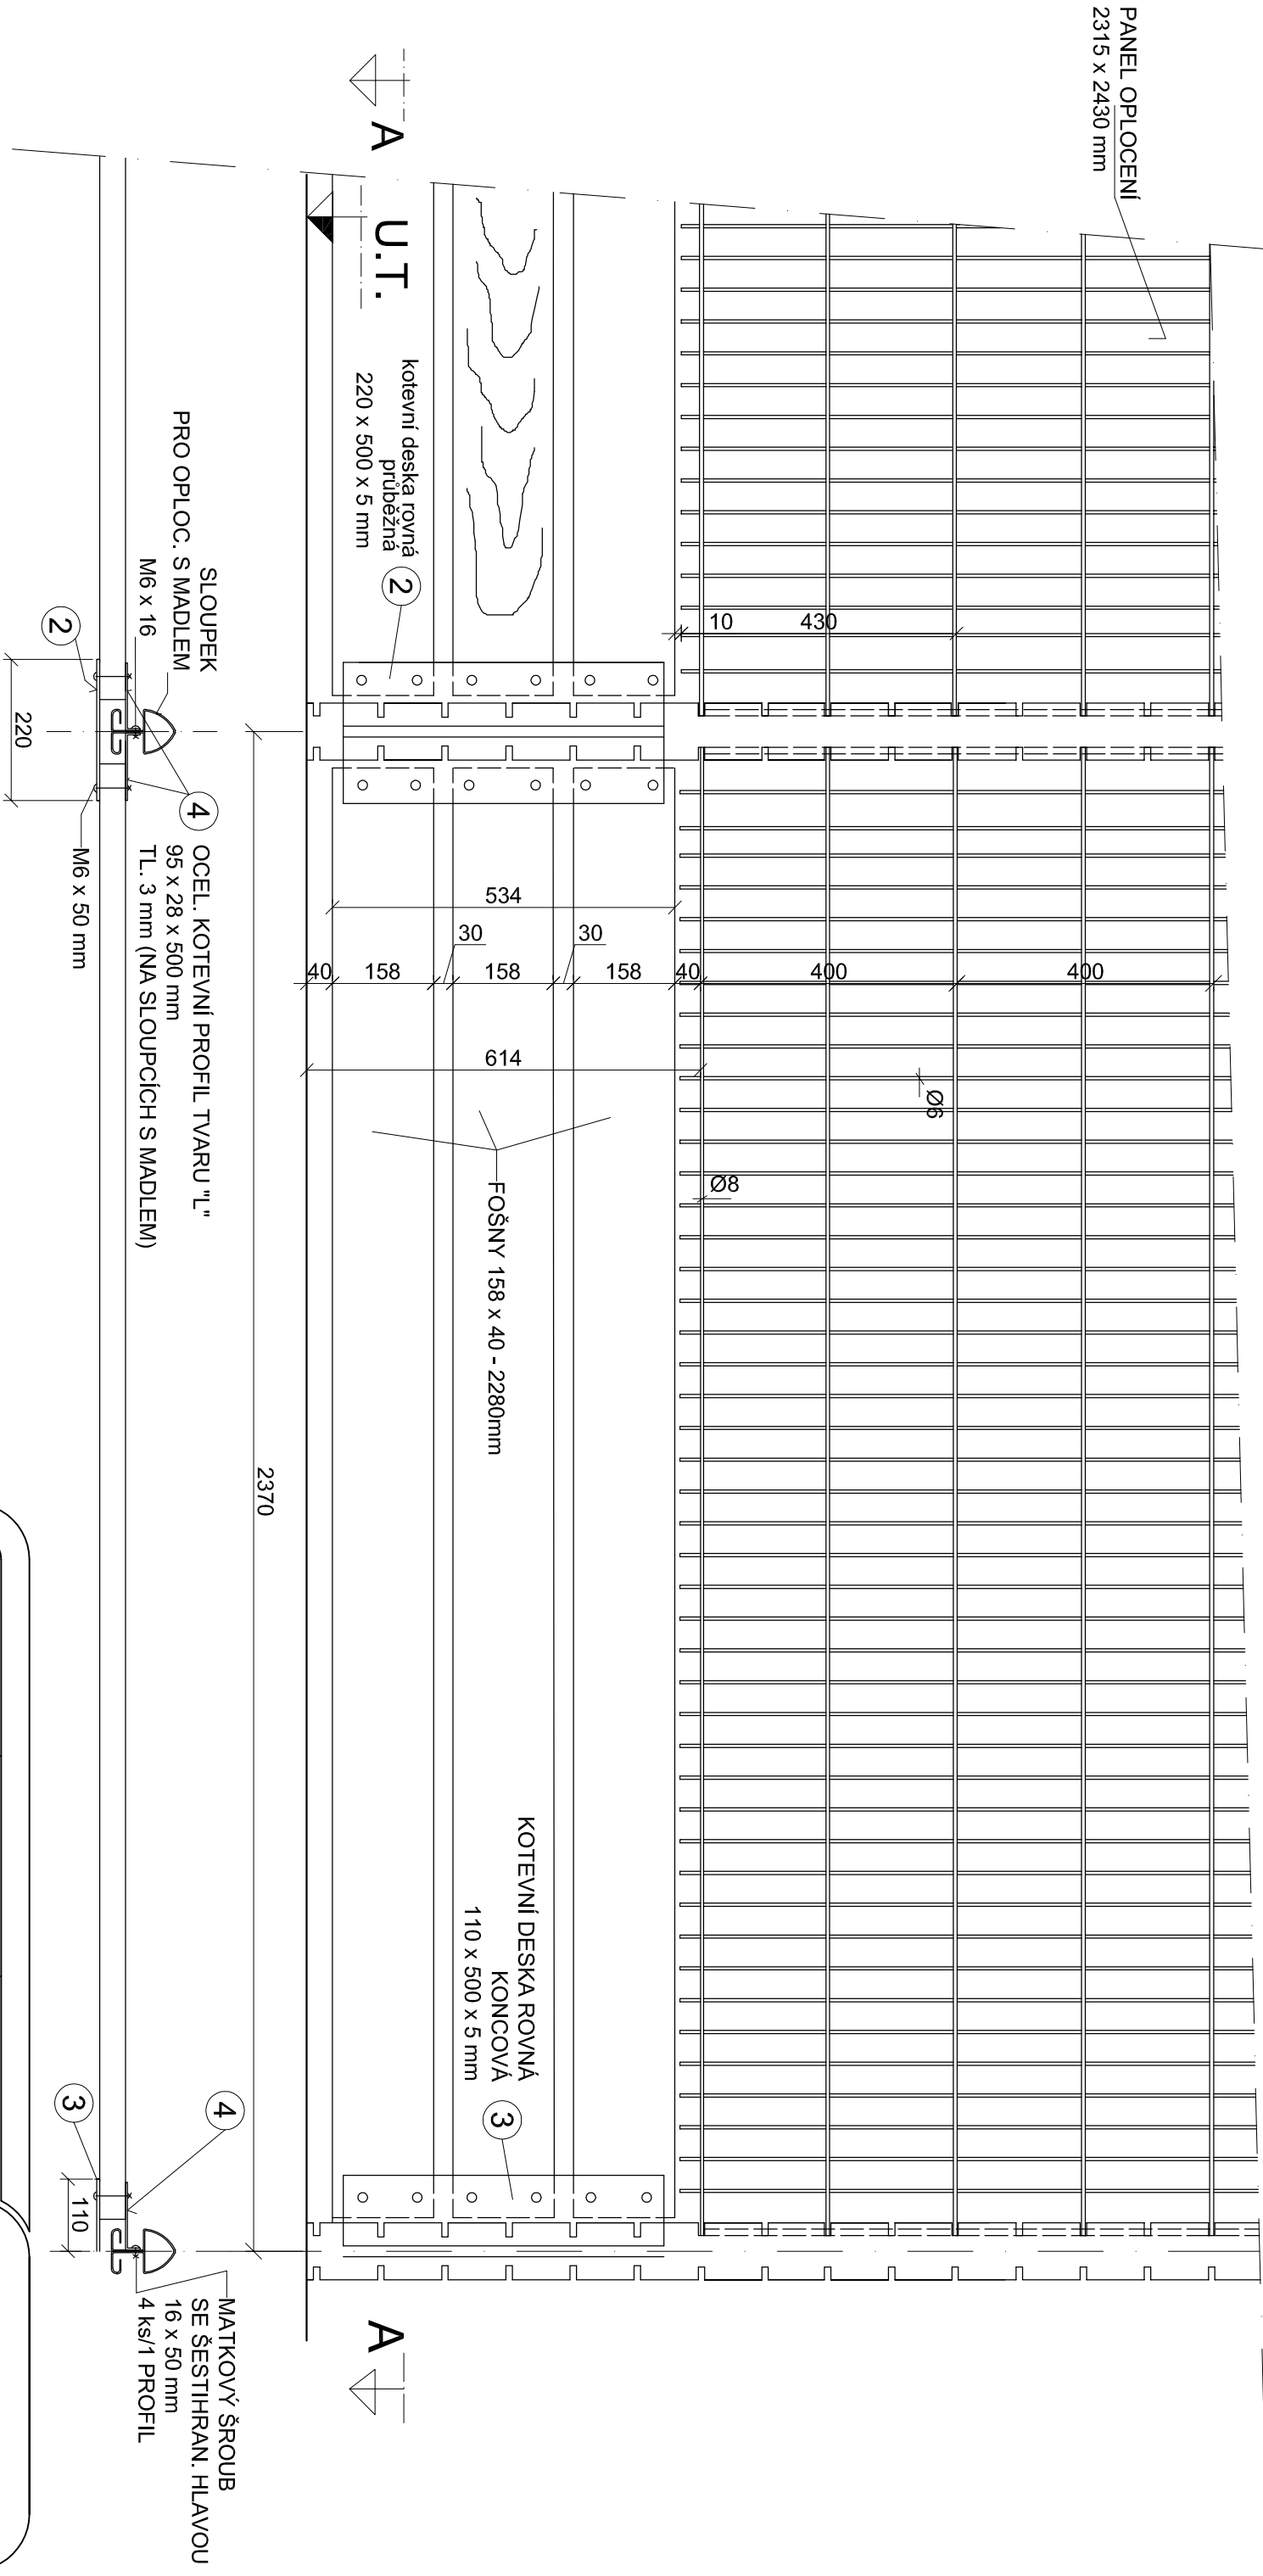

Vypracoval :	Zodp.projektant :	Hlavní projektant :
KOLEKTIV BKN s.r.o.	Ing. FIŠER	Ing. TEPLÝ
Země :	ČR	Obec : NOVÝ BOR
Investor :	MĚSTO NOVÝ BOR	
Akce : VÍCEÚČELOVÉ SPORTOVNÍ HRŠTĚ PŘI ZŠ V NOVÉM BORU		
Objekt :		
Obsah :	DETAILY OPLOCENÍ HRŠTĚ	

Stupeň :	ÚR+DSP
Datum :	11/2017
Zak.číslo :	5393/2017
Měřítko :	Příloha : D.1.1.3



spol. s r.o.
Vladislavova 29/1
566 01 Vysoké Mýto
Tel: 465424170
Fax: 465424171
bkn@bkn.cz
www.bkn.cz