


Řez uložením sloupů VO 5,0m bez / s výložníkem

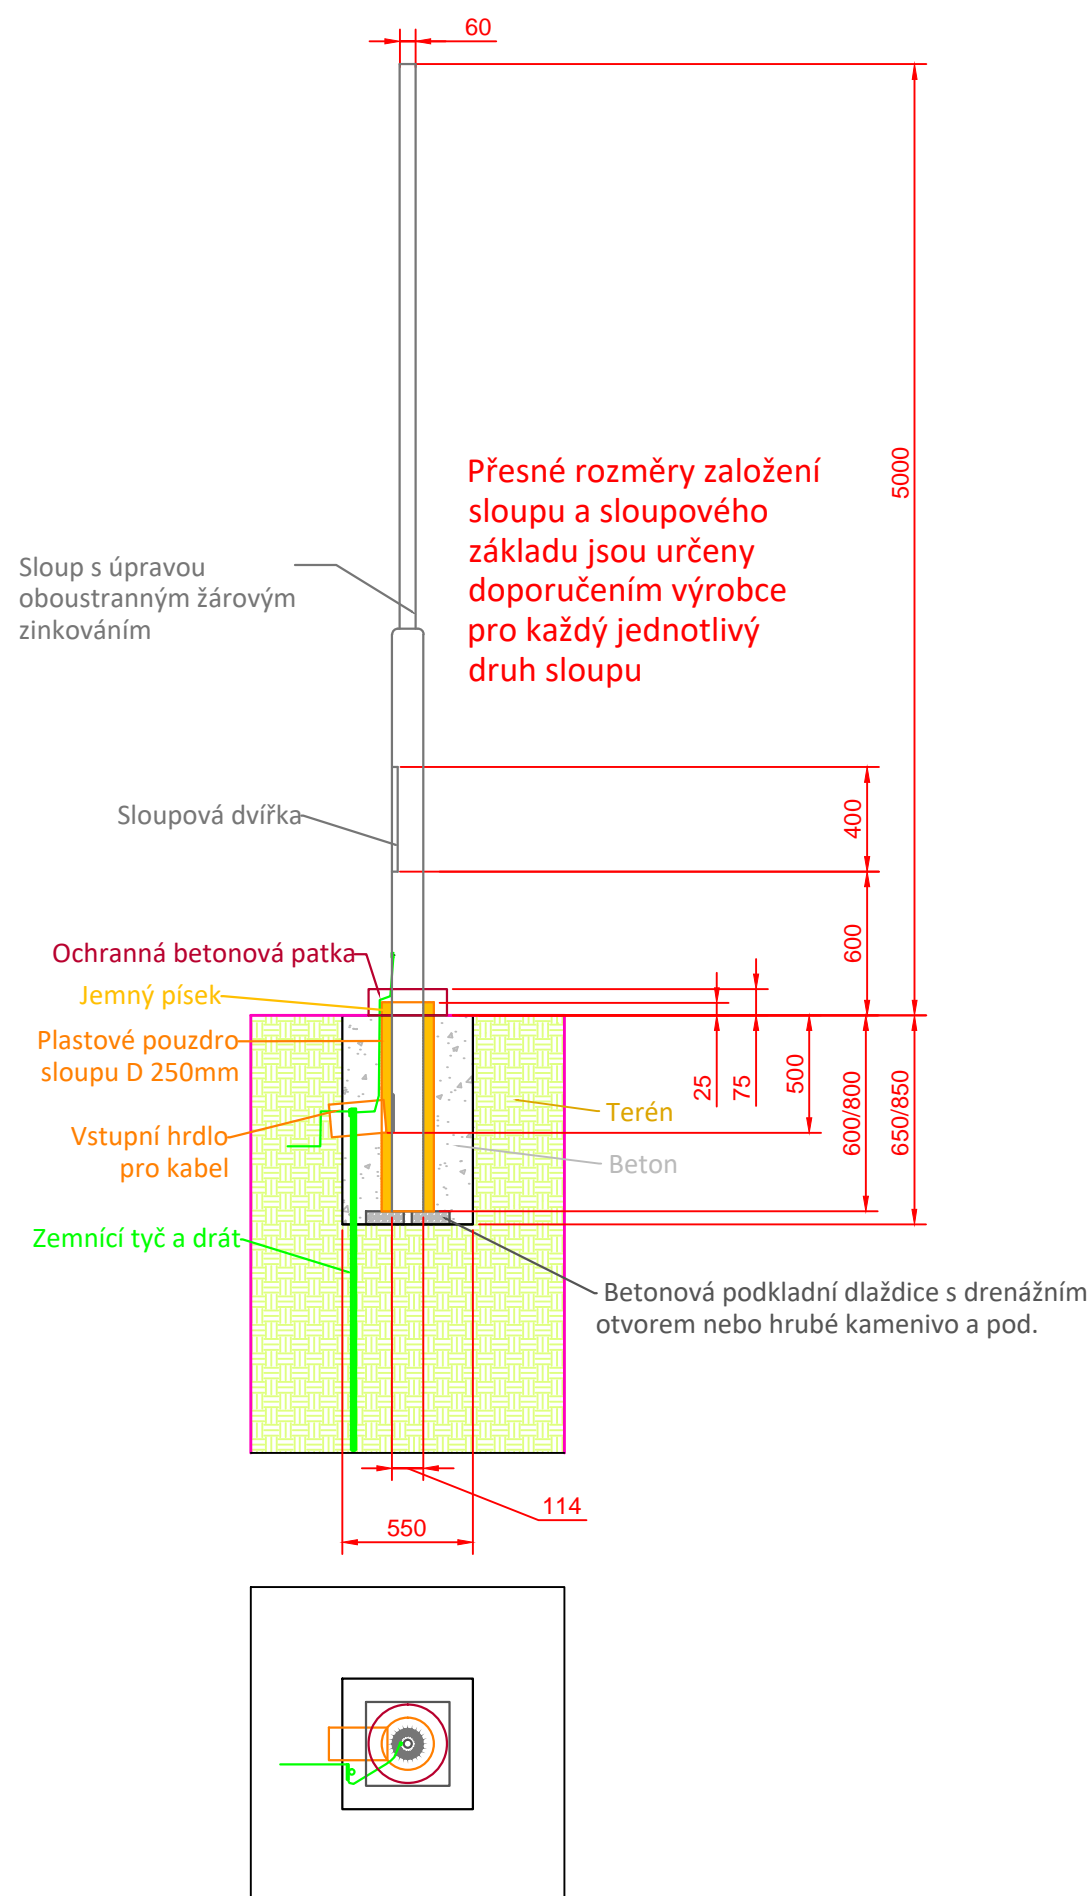

Kóty v milimetrech.
Při souběhu nebo křížení podzemních vedení dodržet minimální vzdálenosti dle ČSN 73 6005 a dále ČSN 33 2000-5-54 ed.3.
Pokládka výstražných fólií k identifikaci podzemních vedení technického vybavení dle ČSN 73 6006(8/2003).

ČÍSLO ZMĚNY	TEXT ZMĚNY	DATUM	PODPIS

VEDOUcí PROJEKTU	ING. MILAN PLÍHAL	ZPRACOVATEL DOKUMENTACE:	
VYPRACOVAL	ING. JAN MASAŘÍK	Dělnská 509 /31 470 01 Česká Lípa tel.: +420 725 065 737 e-mail: efos@efos.cz www.efos.cz	
AUTORIZACE	JIŘÍ ŠUK	EFOS	
KONTROLOVAL	ING. JAROSLAV ZATLOUKAL	EFektivní OSvětlování s.r.o.	
MÍSTO STAVBY	NOVÝ BOR, k.ú. 707155, ulice Ke Koupališti, Na výsluní, Zahradní	ÚČEL:	PARÉ ČÍSLO:
INVESTOR	MĚSTO NOVÝ BOR, náměstí Míru 1, 473 01 Nový Bor	DOKUMENTACE	
NÁZEV AKCE:	VEŘEJNÉ OSVĚTLENÍ - KE KOUPALIŠTI, NA VÝSLUNÍ	DUR / DSP	
ČÁST:	D- DOKUMENTACE OBJEKTŮ	FORMÁT	
STAVEBNÍ OBJEK:	VEŘEJNÉ OSVĚTLENÍ SO 400	DATUM	ZÁŘÍ 2019
NÁZEV VÝKRESU:	ULOŽENÍ SLOUPOVÝCH PATEK	ČÍSLO ZAKÁZKY	
		MĚŘÍTKO:	ČÍSLO VÝKRESU: D400.1