



# ŘEZY uložení kabelu VO

Jedná se o ilustrativní řezy, při uložení kabelu do chodníku nebo komunikace bude dodržena plná skladba profilu dle TP 170, kabelové rýhy budou provedeny v souladu s TP146.

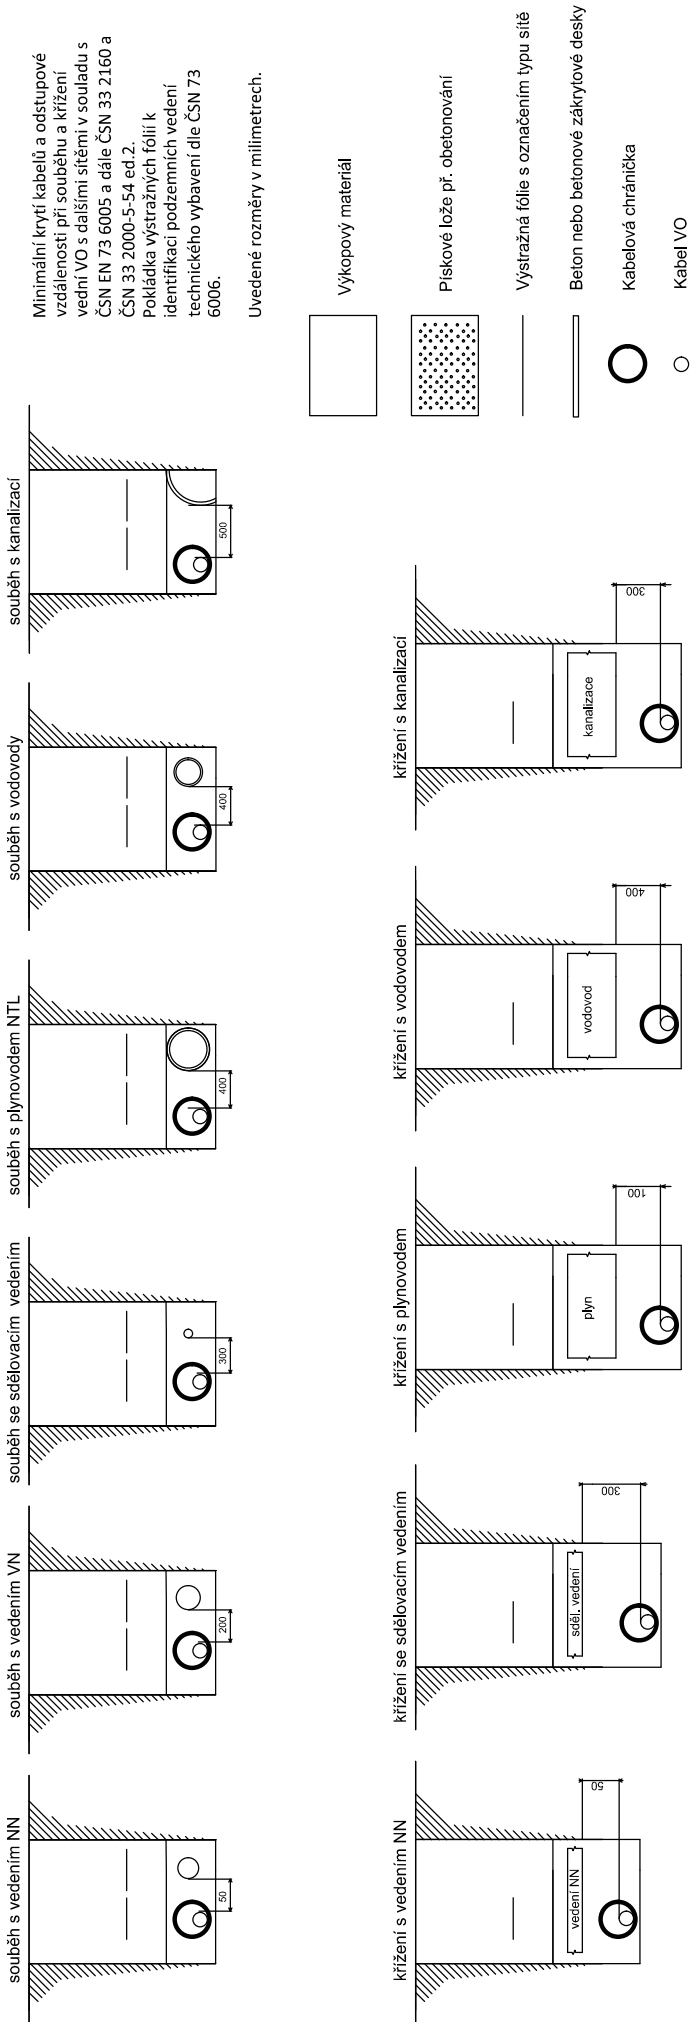

Pozici křížení nad/pod sítí určuje správce/vlastník sítě, musí být však splněno i minimální krycí vedení VO.

POZOR!  
PRÁCE V OCHRANNÝCH PÁSMECH (OP):  
VODOVODU, PLYNOVODU, KANALIZACE, SĎĚLOVACÍCH  
VEDENÍ A EL.SÍTÍ NN

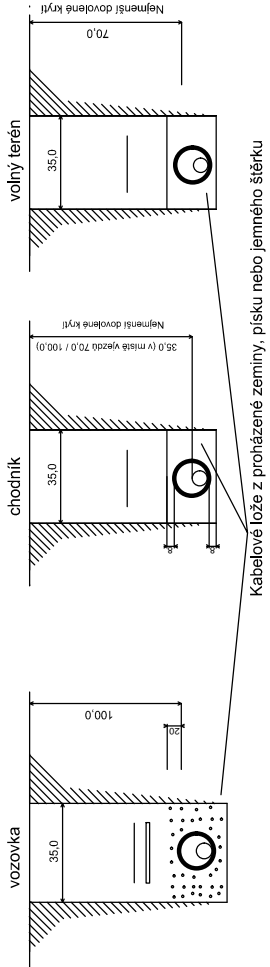

POZOR !  
PRÁCE V OCHRAN.PÁSMU SĎĚLOVACÍCH VEDENÍ, EL.SÍTÍ NN  
KANALIZACE A VODOVODU

Kóty v milimetrech.

Při souběhu nebo křížení podzemních vedení dodržet minimální vzdálenosti dle ČSN 73 6005 a dále ČSN 33 2000–5–54 ed.3.  
Pokládka výstražných fólií k identifikaci podzemních vedení technického vybavení dle ČSN 73 6006(8/2003).

ČÍSLO ZMĚNY	TEXT ZMĚNY	DATUM	PODPIS	
<table><tr><td>VEDOUcí PROJEKTU</td><td>ING. MILAN PLÍHAL</td><td colspan="2">ZPRACOVATEL DOKUMENTACE:</td></tr><tr><td>VYPRACOVAL</td><td>ING. JAN MASAŘÍK</td><td colspan="2">Děčínská 509 /31 470 01 Česká Lípa tel.: +420 725 065 737 e-mail: efos@efos.cz www.efos.cz</td></tr><tr><td>AUTORIZACE</td><td>JIRÍ ŠUK</td><td colspan="2">EFektivní OSvětlování s.r.o.</td></tr><tr><td>KONTROLOVAL</td><td>ING. JAROSLAV ZATLOUKAL</td><td colspan="2"></td></tr><tr><td>MÍSTO STAVBY</td><td>NOVÝ BOR, k.ú. 707155, ulice Ke Koupališti, Na výsluní, Zahradní</td><td>ÚČEL:</td><td>PARÉ ČÍSLO:</td></tr><tr><td>INVESTOR</td><td>MĚSTO NOVÝ BOR, náměstí Míru 1, 473 01 Nový Bor</td><td>DOKUMENTACE</td><td></td></tr><tr><td>NÁZEV AKCE:</td><td rowspan="2">VEŘEJNÉ OSVĚTLENÍ - KE KOUPALIŠTI, NA VÝSLUNÍ</td><td>DUR / DSP</td><td></td></tr><tr><td>ČÁST:</td><td>FORMÁT</td><td></td></tr><tr><td>STAVEBNÍ OBJEK:</td><td>VEŘEJNÉ OSVĚTLENÍ SO 400</td><td>DATUM</td><td>ZÁŘÍ 2019</td></tr><tr><td>NÁZEV VÝKRESU:</td><td>VZOROVÝ ŘEZ KABELOVOU TRASOU</td><td>ČÍSLO ZAKÁZKY</td><td></td></tr><tr><td></td><td></td><td>MĚŘÍTKO:</td><td>ČÍSLO VÝKRESU: D400.2</td></tr></table>				VEDOUcí PROJEKTU	ING. MILAN PLÍHAL	ZPRACOVATEL DOKUMENTACE:		VYPRACOVAL	ING. JAN MASAŘÍK	Děčínská 509 /31 470 01 Česká Lípa tel.: +420 725 065 737 e-mail: efos@efos.cz www.efos.cz		AUTORIZACE	JIRÍ ŠUK	EFektivní OSvětlování s.r.o.		KONTROLOVAL	ING. JAROSLAV ZATLOUKAL			MÍSTO STAVBY	NOVÝ BOR, k.ú. 707155, ulice Ke Koupališti, Na výsluní, Zahradní	ÚČEL:	PARÉ ČÍSLO:	INVESTOR	MĚSTO NOVÝ BOR, náměstí Míru 1, 473 01 Nový Bor	DOKUMENTACE		NÁZEV AKCE:	VEŘEJNÉ OSVĚTLENÍ - KE KOUPALIŠTI, NA VÝSLUNÍ	DUR / DSP		ČÁST:	FORMÁT		STAVEBNÍ OBJEK:	VEŘEJNÉ OSVĚTLENÍ SO 400	DATUM	ZÁŘÍ 2019	NÁZEV VÝKRESU:	VZOROVÝ ŘEZ KABELOVOU TRASOU	ČÍSLO ZAKÁZKY				MĚŘÍTKO:	ČÍSLO VÝKRESU: D400.2
VEDOUcí PROJEKTU	ING. MILAN PLÍHAL	ZPRACOVATEL DOKUMENTACE:	
VYPRACOVAL	ING. JAN MASAŘÍK	Děčínská 509 /31 470 01 Česká Lípa tel.: +420 725 065 737 e-mail: efos@efos.cz www.efos.cz	
AUTORIZACE	JIRÍ ŠUK	EFektivní OSvětlování s.r.o.	
KONTROLOVAL	ING. JAROSLAV ZATLOUKAL	
MÍSTO STAVBY	NOVÝ BOR, k.ú. 707155, ulice Ke Koupališti, Na výsluní, Zahradní	ÚČEL:	PARÉ ČÍSLO:	
INVESTOR	MĚSTO NOVÝ BOR, náměstí Míru 1, 473 01 Nový Bor	DOKUMENTACE	
NÁZEV AKCE:	VEŘEJNÉ OSVĚTLENÍ - KE KOUPALIŠTI, NA VÝSLUNÍ	DUR / DSP	
ČÁST:		FORMÁT	
STAVEBNÍ OBJEK:	VEŘEJNÉ OSVĚTLENÍ SO 400	DATUM	ZÁŘÍ 2019	
NÁZEV VÝKRESU:	VZOROVÝ ŘEZ KABELOVOU TRASOU	ČÍSLO ZAKÁZKY	
		MĚŘÍTKO:	ČÍSLO VÝKRESU: D400.2	