



ŘEZY uložení kabelu VO

Jedná se o ilustrativní řezy, při uložení kabelu do chodníku nebo komunikace bude dodržena plná skladba profilu dle TP 170 - NAVRHOVÁNÍ VOZOVEKPOZEMNÍCH

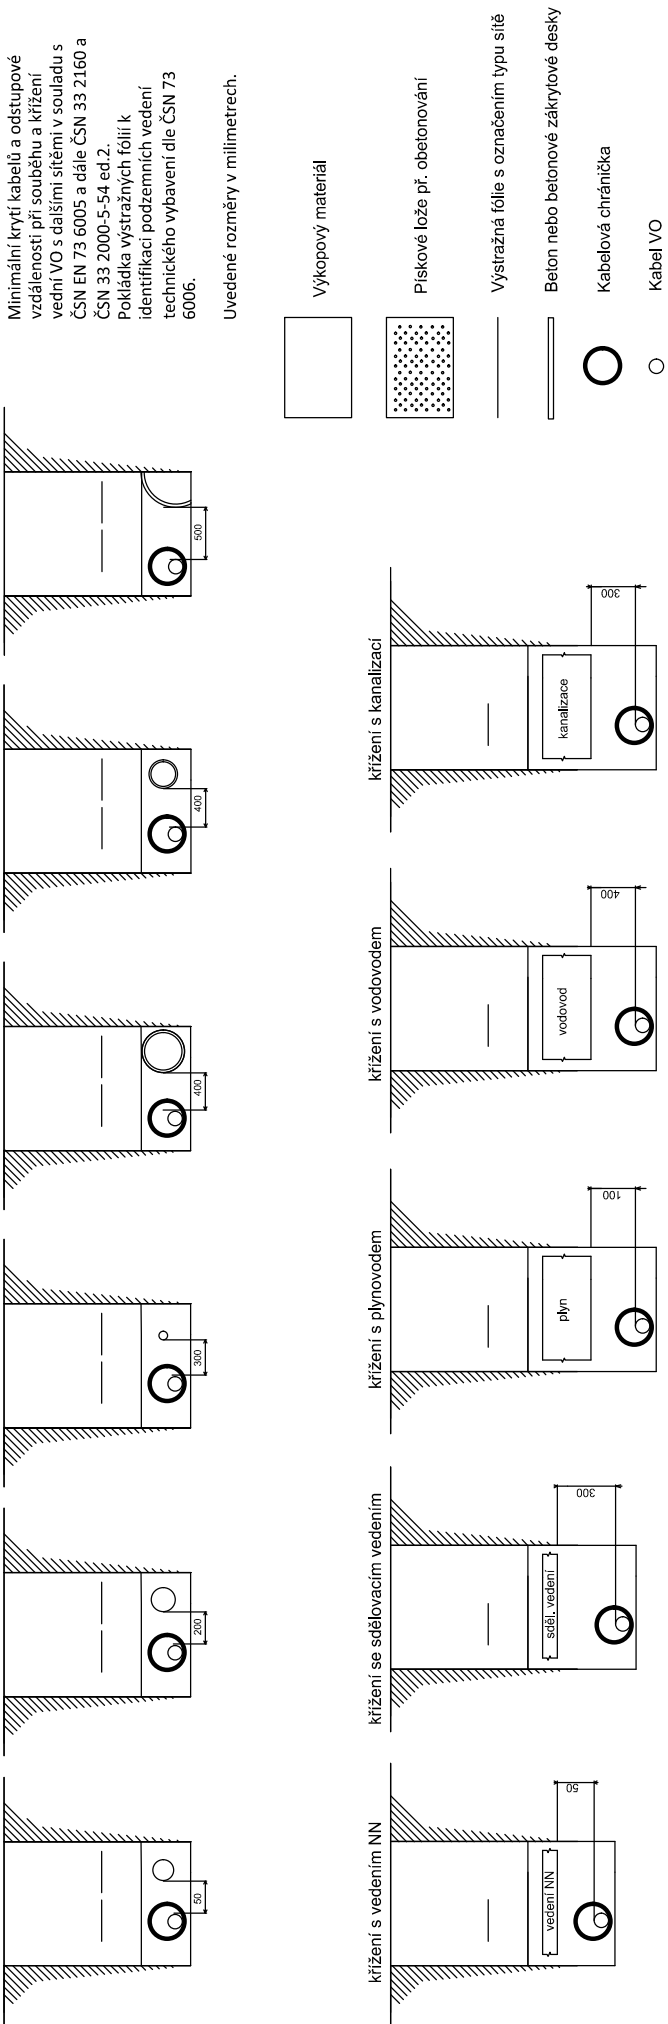

Pozici křížení nad/pod sítí určuje správce/vlastník sítě, musí být však splněno i minimální krytí vedení VO.

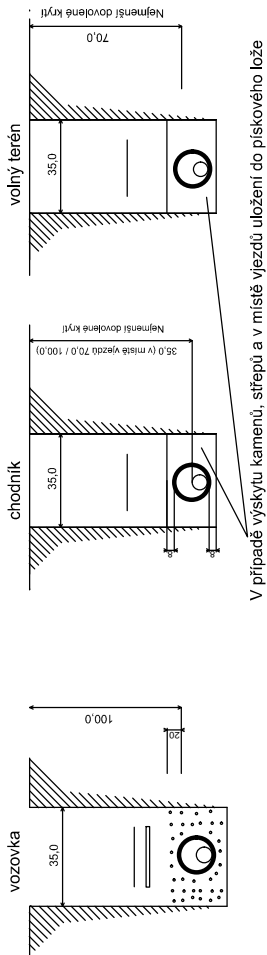

V případě výskytu kamenů, střepů a v místě vjezdů uložení do pískového lože

POZOR!

**PRÁCE V OCHRANNÝCH PÁSMECH (OP):
VODOVODU, PLYNOVODU, KANALIZACE, SĎĚLOVACÍCH
VEDENÍ A EL.SÍTÍ NN**

POZOR !
PRÁCE V OCHRAN.PÁSMU SDĚLOVACÍCH VEDENÍ, EL.SÍTÍ NN
KANALIZACE A VODOVODU

Kóty v milimetrech.

Při souběhu nebo křížení podzemních vedení dodržet minimální vzdálenosti dle ČSN 73 6005 a dále ČSN 33 2000-5-54 ed.3.
Pokládka výstražných fólií k identifikaci podzemních vedení technického vybavení dle ČSN 73 6006(8/2003).

[illegible]