



ŘEZ B - B

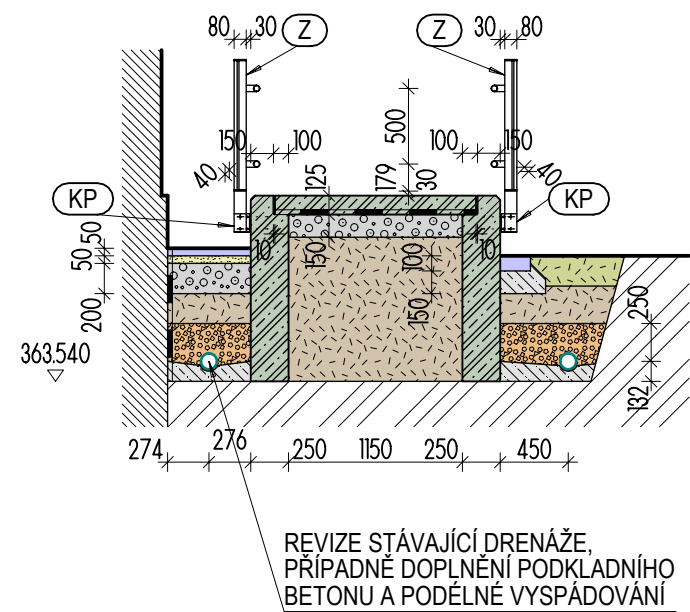


ŘEZ A - A

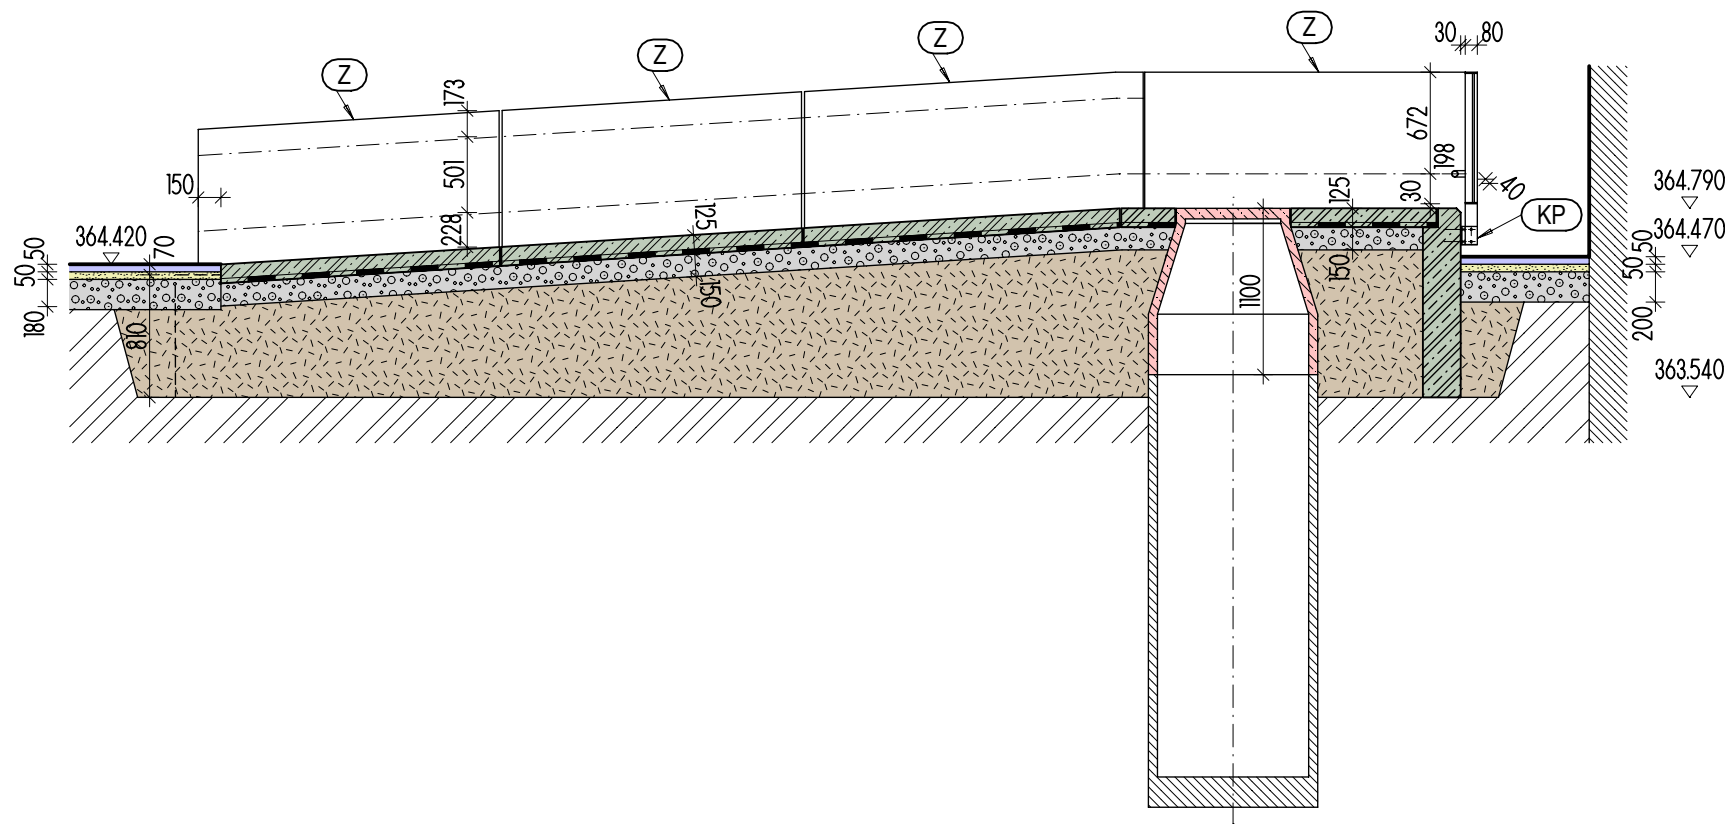

LEGENDA

- MONOLITICKÝ BETON C20/25 XC2
- BETONOVÁ MAZANINA C10/16
- ÚPRAVA (NAVÝŠENÍ) BETONOVÉ KONSTRUKCE ŠACHTY
- KRYT CHODNÍKŮ - KAMENNÁ DLAŽBA
- HYDROIZOLACE - RAMPA NOPKOVÁ PE FÓLIE,
SOKL STÁV. BUDOVY PENETRAČNÍ NÁTĚR + ASFALTOVÝ PÁS
- PODSYP ZE ŠTĚRKODRTĚ ŠD A
- DRENÁŽNÍ BAL - KAČÍREK 16-24mm A GEOTEXTILIE 200
- ZEMINOVÝ ZÁSYP, HUTNĚNÝ PO VRSTVÁCH MAX. 200mm
- LOŽE - ŠTĚRK 4mm
- ORNICE + ZATRAVNĚNÍ
- ROSTLÝ TERÉN

VÝŠKOVÝ SYSTÉM Bpv, SOUŘADNICOVÝ JTSK

		473 01 Okrouhlá, Okrouhlá 70 tel.: +420 603 192 266 email: knakal.jiri@gmail.com		HIP	ING. ARCH. JIŘÍ KŇÁKAL
KŇÁKAL INŽENÝRING PROJEKTY				KONTROLOVAL	ING. ARCH. JIŘÍ KŇÁKAL
				VYPRACOVAL	ING. ARCH. JIŘÍ KŇÁKAL
OBJEDNATEL MĚSTO NOVÝ BOR, náměstí Míru č.p. 1, 473 01 Nový Bor				ČÍSLO VYTISKU	
NÁZEV ZAKÁZKY BEZBARIÉROVÝ PŘÍSTUP DO BUDOVY SKLÁŘSKÉHO MUZEA, NOVÝ BOR					
STAVEBNÍ OBJEKT / ČÁST D. DOKUMENTACE STAVEBNÍHO OBJEKTU - ASŘ					
STUPĚN	DSP	DATUM	06/2019	MĚŘÍTKO	1 : 50
				ČÍSLO ZAKÁZKY	O.2019.8.01
VÝKRES RAMPA - ŘEZY A - A, B - B					ČÍSLO VÝKRESU D.1.1.b)03